


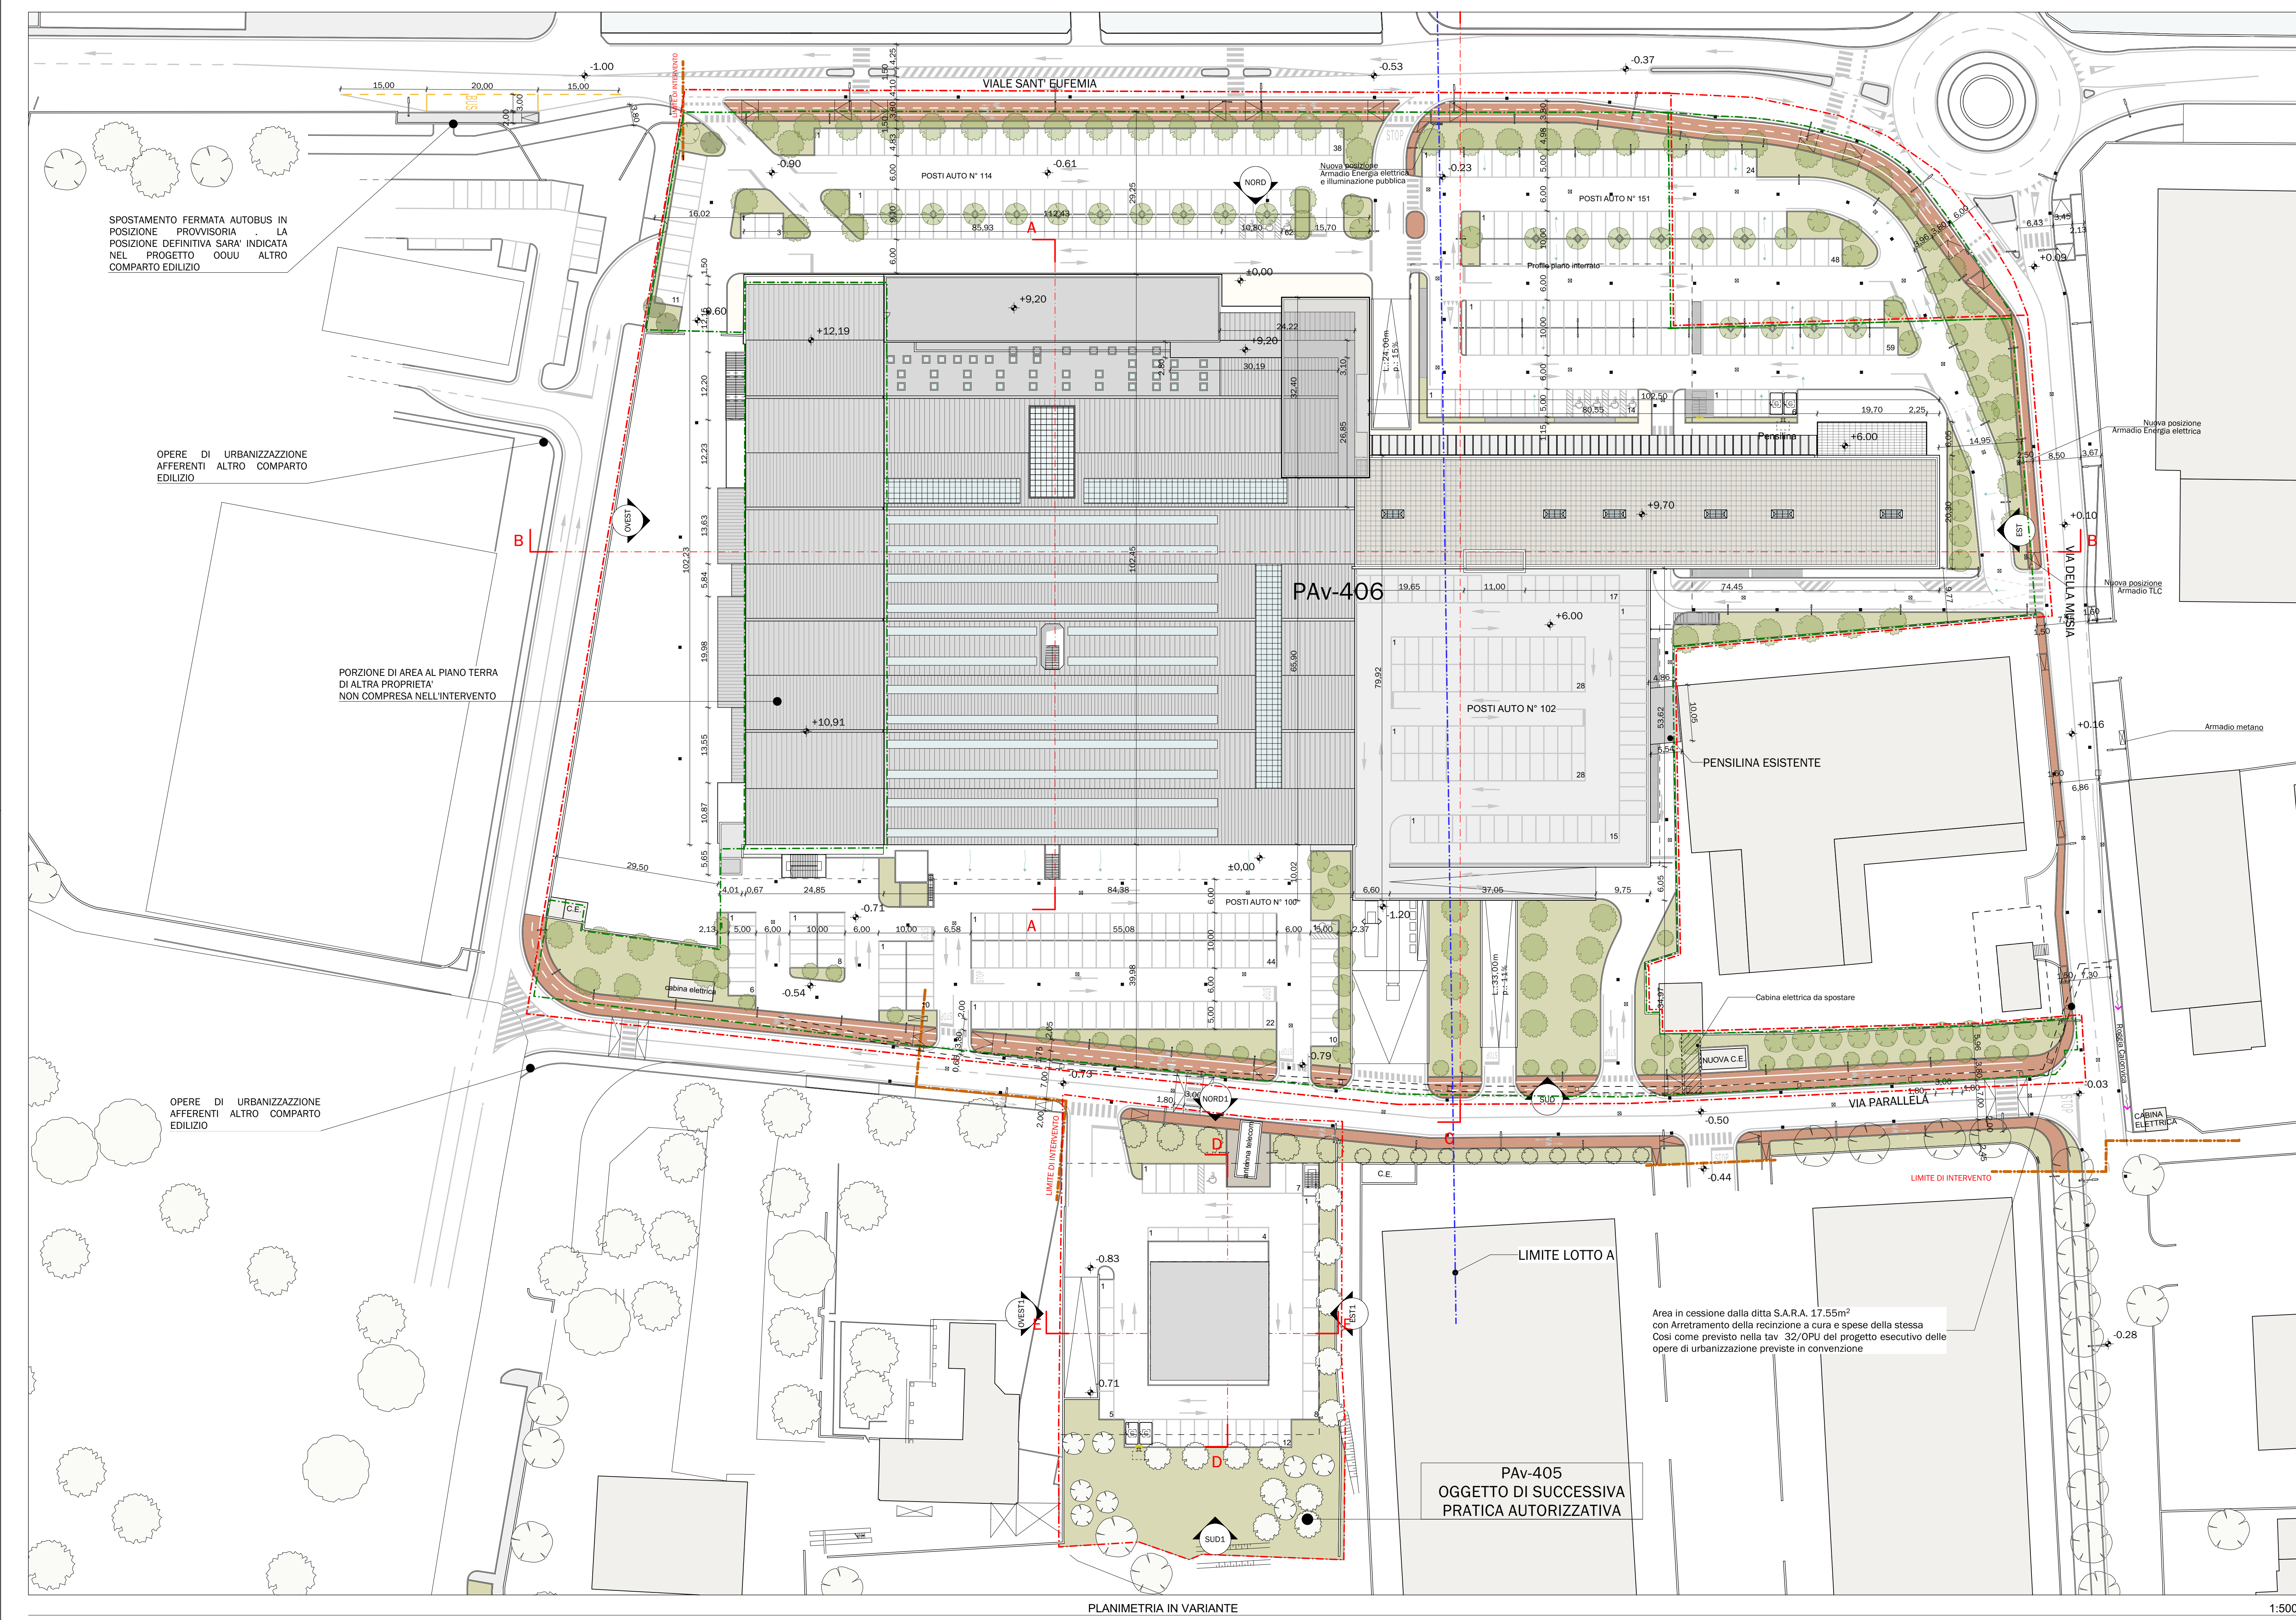


Limite di Proprietà		
Limite di intervento		
PAv - 405	sup. 3829m²	
PAv - 406	sup. 36807.70m²	
PAv - 406		
	Acero platanoides	n° 64
	Carpino bianco	n° 104
TOTALE 168		

Totale posti auto a raso: 365
Alberi richiesti (1 ogni 3 posti auto): 365/3 = 122 Alberi
ART. 98 NTA

Totale posti auto a parcheggio piano interrato: 153
Totale posti auto a parcheggio piano primo: 102

Totale posti auto: 620

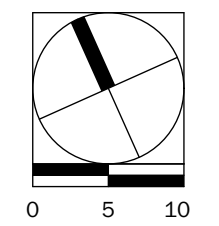

COMMITTENTE
Immobiliare Il Ponte S.p.a.
via Sant'Eufemia 108/f
25135 - Brescia(BS)

PROGETTO
COMPLESSO COMMERCIALE "BRESCIA EST" - SANT'EUFEMIA
VARIANTE AL PERMESSO DI COSTRUIRE CONVENZIONATO PG. 28711 del 05/07/2004

Via Sant'Eufemia 110 - 25135 Brescia
RIFERIMENTO 20-08

TAVOLA
INQUADRAMENTO TERRITORIALE
PLANIMETRIA DI VARIANTE

TAV. N° **05** Rev. 03
SCALA: 1:500

rev. n°	motivo modifica	data
00	CREAZIONE	01/03/2021
01	AGG. PER PARERE COMM. PAES. 73298	08/09/2022
02	AGG. PER COMMISSIONE URBANISTICA	04/07/2022
03	AGG. INDICAZIONE INTERSETTORIALE	05/09/2022

PROGETTAZIONE

b+ma

ARCHITETTURA
URBANISTICA
INGEGNERIA

B+Massociati srl
Viale Duca degli Abruzzi 103
25124 - Brescia
tel 030398499 - fax 0303387659
e-mail info@bmasri.it
sito web www.bmasri.it

PROGETTISTA

Arch. Fausto Barelli
Ing. Riccardo Manfredi
Arch. Guillermo Arnaudo

Ing. Riccardo Manfredi
Arch. Guillermo Arnaudo