


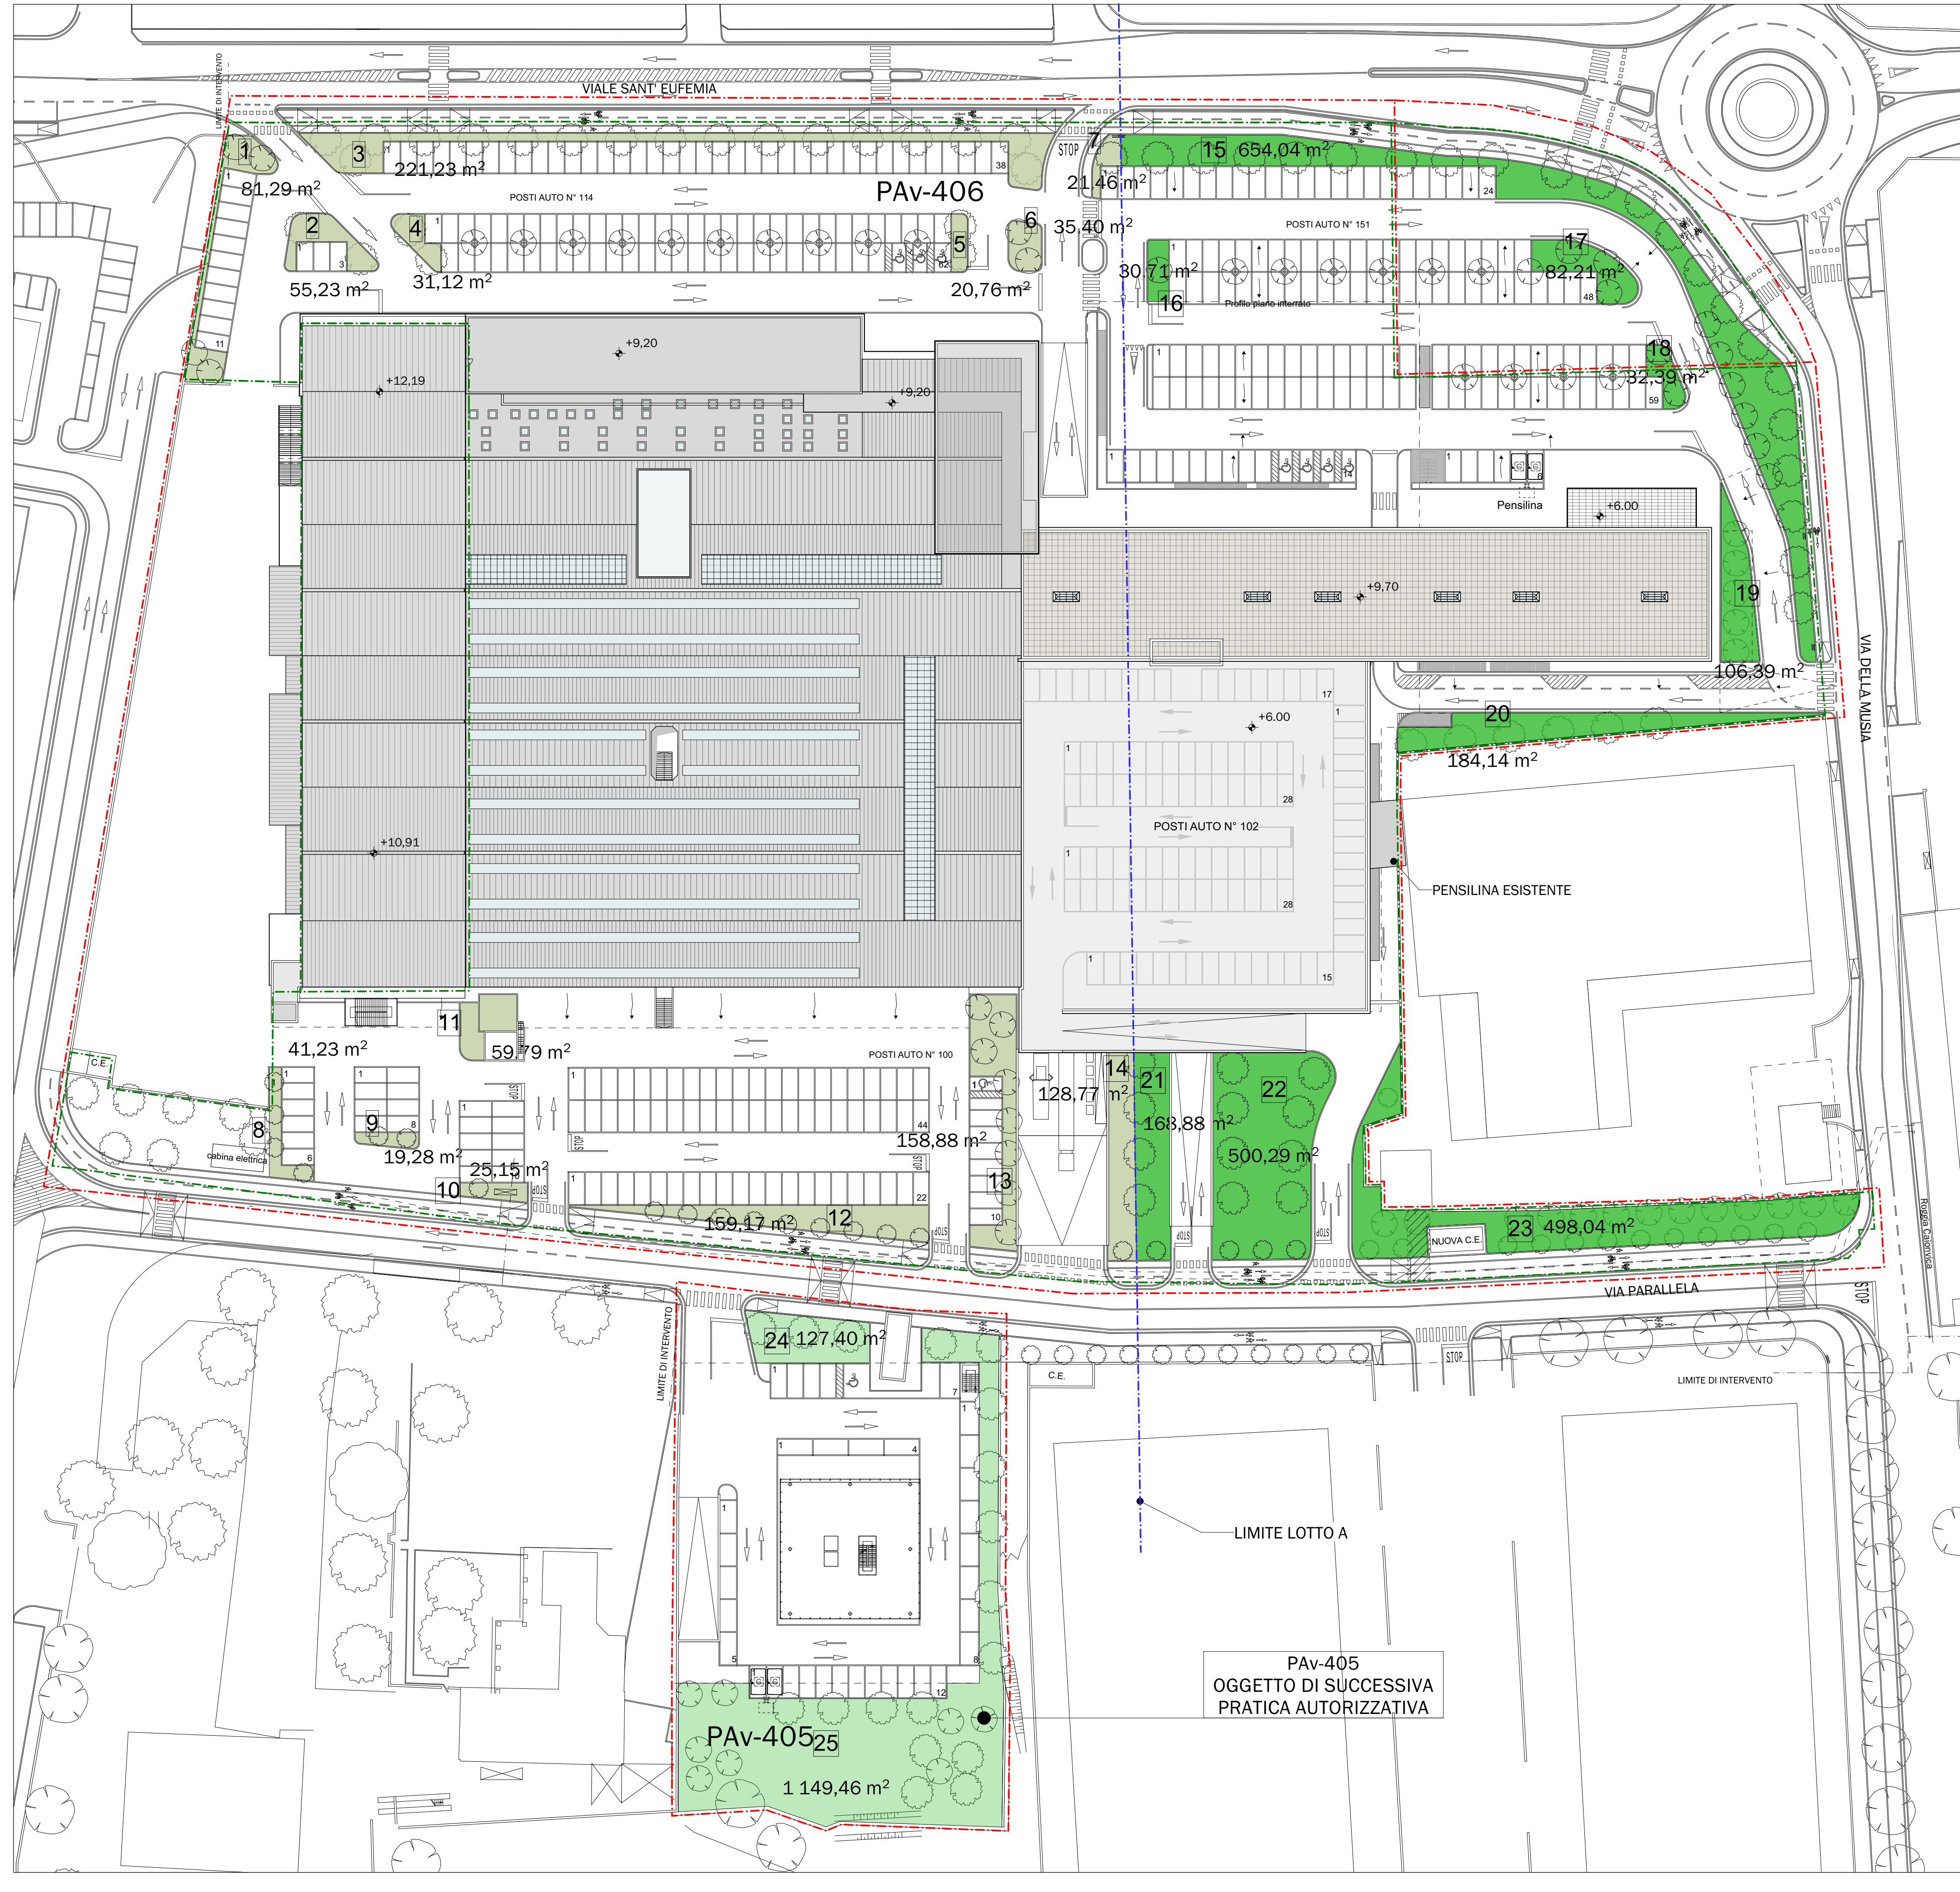

PAV-406	
AREA VERDE ESISTENTE	
AREA VERDE ESISTENTE SU LOTTO "A" VEDI TAV. 3	719.30 mq
RIPOSIZIONAMENTO AREE VERDI ESISTENTI LOTTO A	
n°	SUP. mq
1	81.29
2	55.23
3	221.23
4	31.12
5	20.76
6	35.40
7	21.46
8	41.23
9	19.28
10	25.15
11	59.79
12	159.17
13	158.88
14	128.77
TOTALE	
1.058,76mq > 719.30mq (Verde esistente)	

SUPERFICIE PERMABILE DI PROGETTO			
SUPERFICIE PERMEABILE RICHIESTA PER INDIVIDUAZIONE DEI LOTTI VEDI TAVOLA 3/5			
LOTTO	SUPERFICIE LOTTO (mq)	% VERDE PROFONDO	VERDE PROFONDO RICHIESTO(mq)
8	3.518,00 mq	20%	703,60 mq
1	7.735,00 mq	20%	1.547,00 mq
TOTALE	11.253,00 mq	20%	2.250,60 mq

SUPERFICIE PERMEABILE IN PROGETTO		
n°	SUP. mq	TOTALE
15	654.04	2.254.09mq > 2.250,60mq (Verde richiesto)
16	30.71	
17	82.21	
18	32.39	
19	106.39	
20	184.14	> 2.250,60mq (Verde richiesto)
21	168.88	
22	500.29	
23	498.04	

AREE VERDE ESISTENTE LOTTO A vedi tav 3	719.30 mq
SUPERFICIE PERMEABILE RICHIESTA PER AMPLIAMENTO 2022	2.250,60 mq
TOTALE SUPERFICIE PERMEABILE DA REPERIRE	2.969,90 mq

TOTALE SUPERFICIE PERMEABILE REPERITA	3.312.85 mq
	> 2.969,90 mq
	Δ +342.95 mq

PAV-405
OGGETTO DI SUCCESSIVA PRATICA AUTORIZZATIVA

SUPERFICIE A VERDE DI NORMA PAV-405 PER INDIVIDUAZIONE DEI LOTTI VEDI TAVOLA 14			
LOTTO	SUPERFICIE LOTTO (mq)	% VERDE PROFONDO	VERDE PROFONDO RICHIESTO(mq)
2	3.846.50 mq	20%	769.30 mq
TOTALE SUP. A VERDE RICHIESTA	769.30 mq		

SUPERFICIE A VERDE IN PROGETTO PAV-405		
n°	SUP. mq	TOTALE
24	127.40	1.276.86 mq
25	1.149.46	
		> 769,30 mq Δ +507.56 mq

Limite di Proprietà

Limite PAV

PAv - 405

 sup. 3829m²

PAv - 406

 sup. 36807.70m²

