


Livello -2  
COLOMBARIO ESTERNO 6

**LEGENDA**

-  Confine amministrativo comunale
-  Perimetro della struttura cimiteriale
-  Proposta nuovo limite zona di rispetto cimiteriale
-  Edifici esistenti all'interno della zona di rispetto cimiteriale
-  Proiezione planimetrica livelli superiori
-  Proiezione planimetrica livelli interrati
-  Sedime di possibile ampliamento degli spazi di sepoltura
-  Interventi di completamento degli spazi di sepoltura
-  Interventi di riqualificazione degli spazi di sepoltura
-  Interventi di collegamento verticale
-  Spazi di sepoltura non accessibili agli utenti disabili
-  Percorsi non accessibili agli utenti disabili

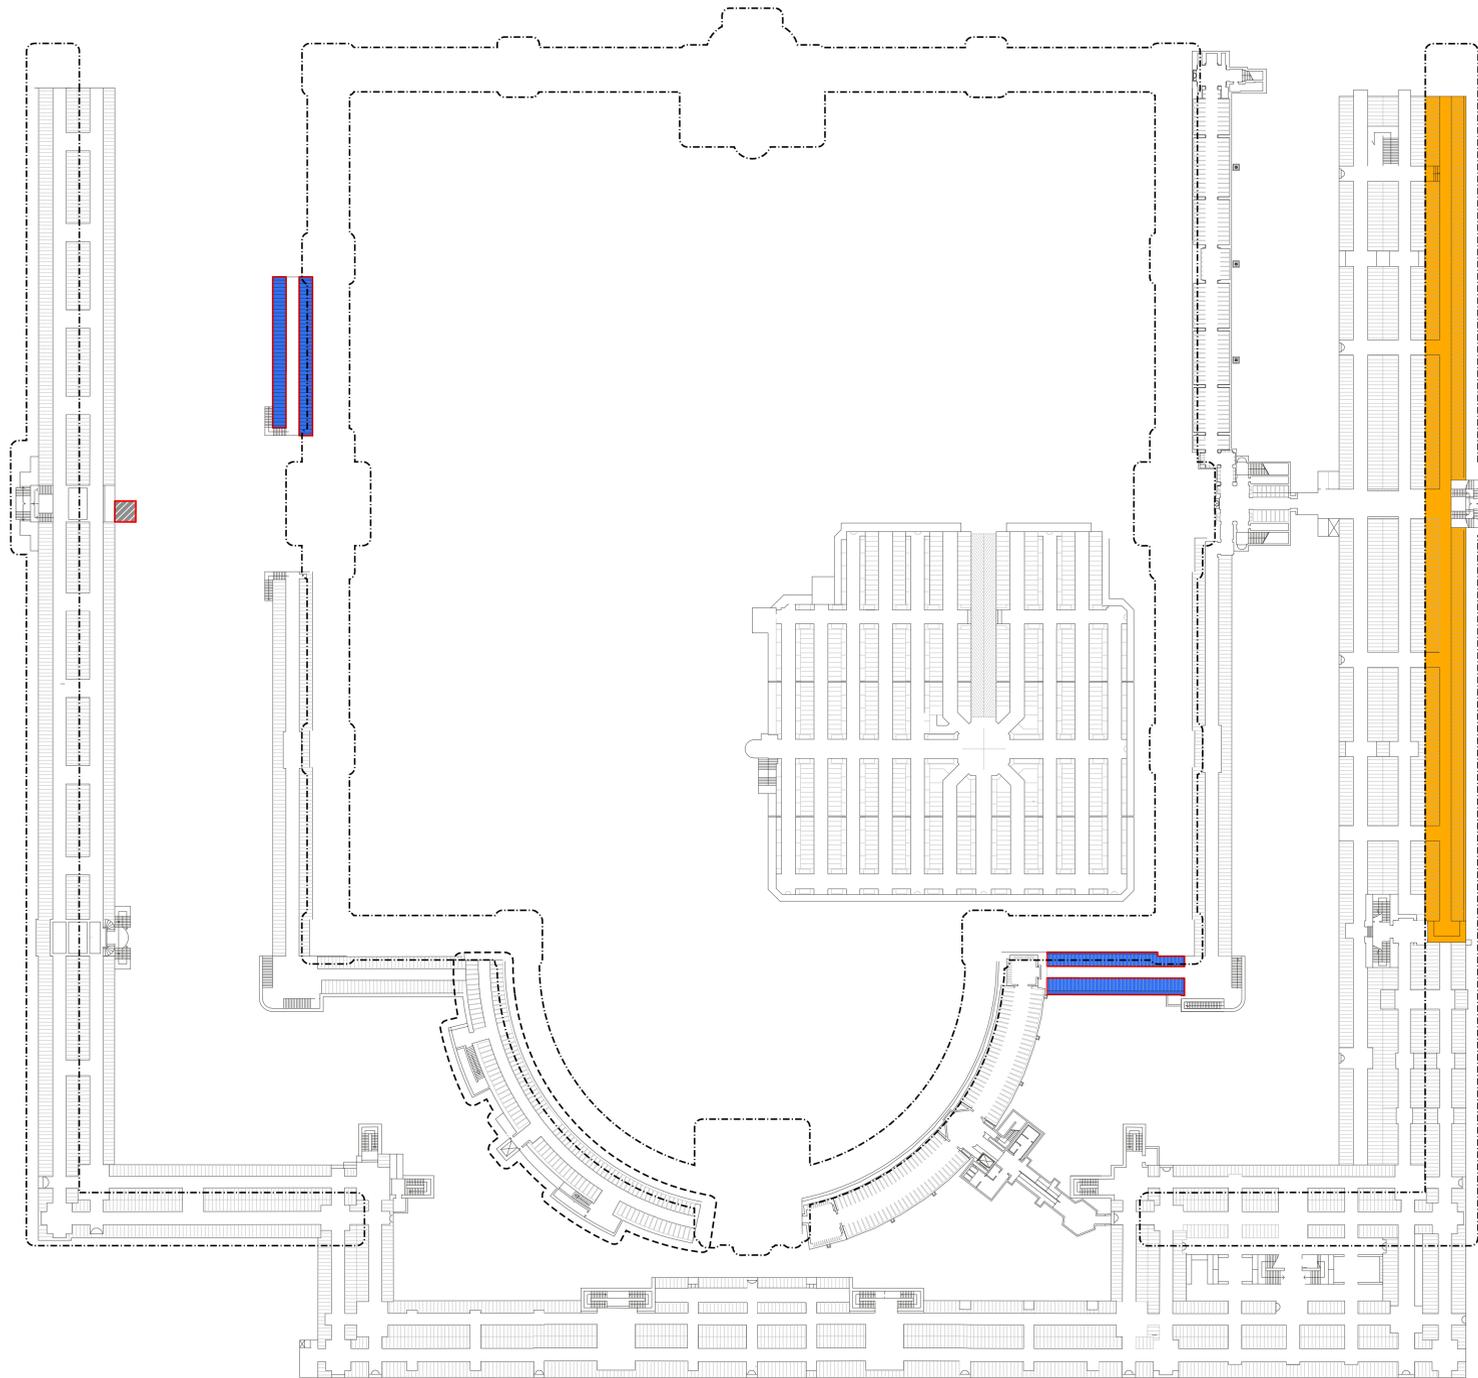

**PIANO REGOLATORE CIMITERIALE**

**COMUNE DI BRESCIA**

**COMUNE DI BRESCIA**  
Settore valorizzazione patrimonio pubblico

Via Marconi n. 12  
CAP 25128 - BRESCIA  
Tel. 030 2978402 - Fax 030 2978564

Sindaco: EMILIO DEL BONO  
Assessore ai Lavori Pubblici: VALTER MUCHETTI  
Responsabile Settore: FULVIO FRATTINI

**T03.10b**  
PLANIMETRIA INTERVENTI DI PROGETTO  
PROPOSTA DI NUOVO LIMITE ZONA DI  
RISPETTO CIMITERIALE  
CIMITERO VANTINIANO  
LIVELLI INTERRATI

FASE: 01 - ACQUISIZIONE PARERI  
REVISIONE: 00  
DATA: MAGGIO 2017

SCALA 1:600

REGIONE LOMBARDIA  
PROVINCIA DI BRESCIA

SUPPORTO TECNICO



**Planum**  
Studio Tecnico Associato Cadenelli Consuelo & Loda Alessio  
Via Breda 22 - 25079 Vobarno (BS)  
tel - fax: 0365374499 - web: planumstudio.it  
email: info@planumstudio.it - pec: pec@pec.planumstudio.it  
P.IVA - C.F.: 03871130989

COLLABORATORI  
Pian. DAVIDE MORETTI  
Ing. ALESSANDRO BERTOLETTI  
Pian. ALESSANDRO MARTINELLI