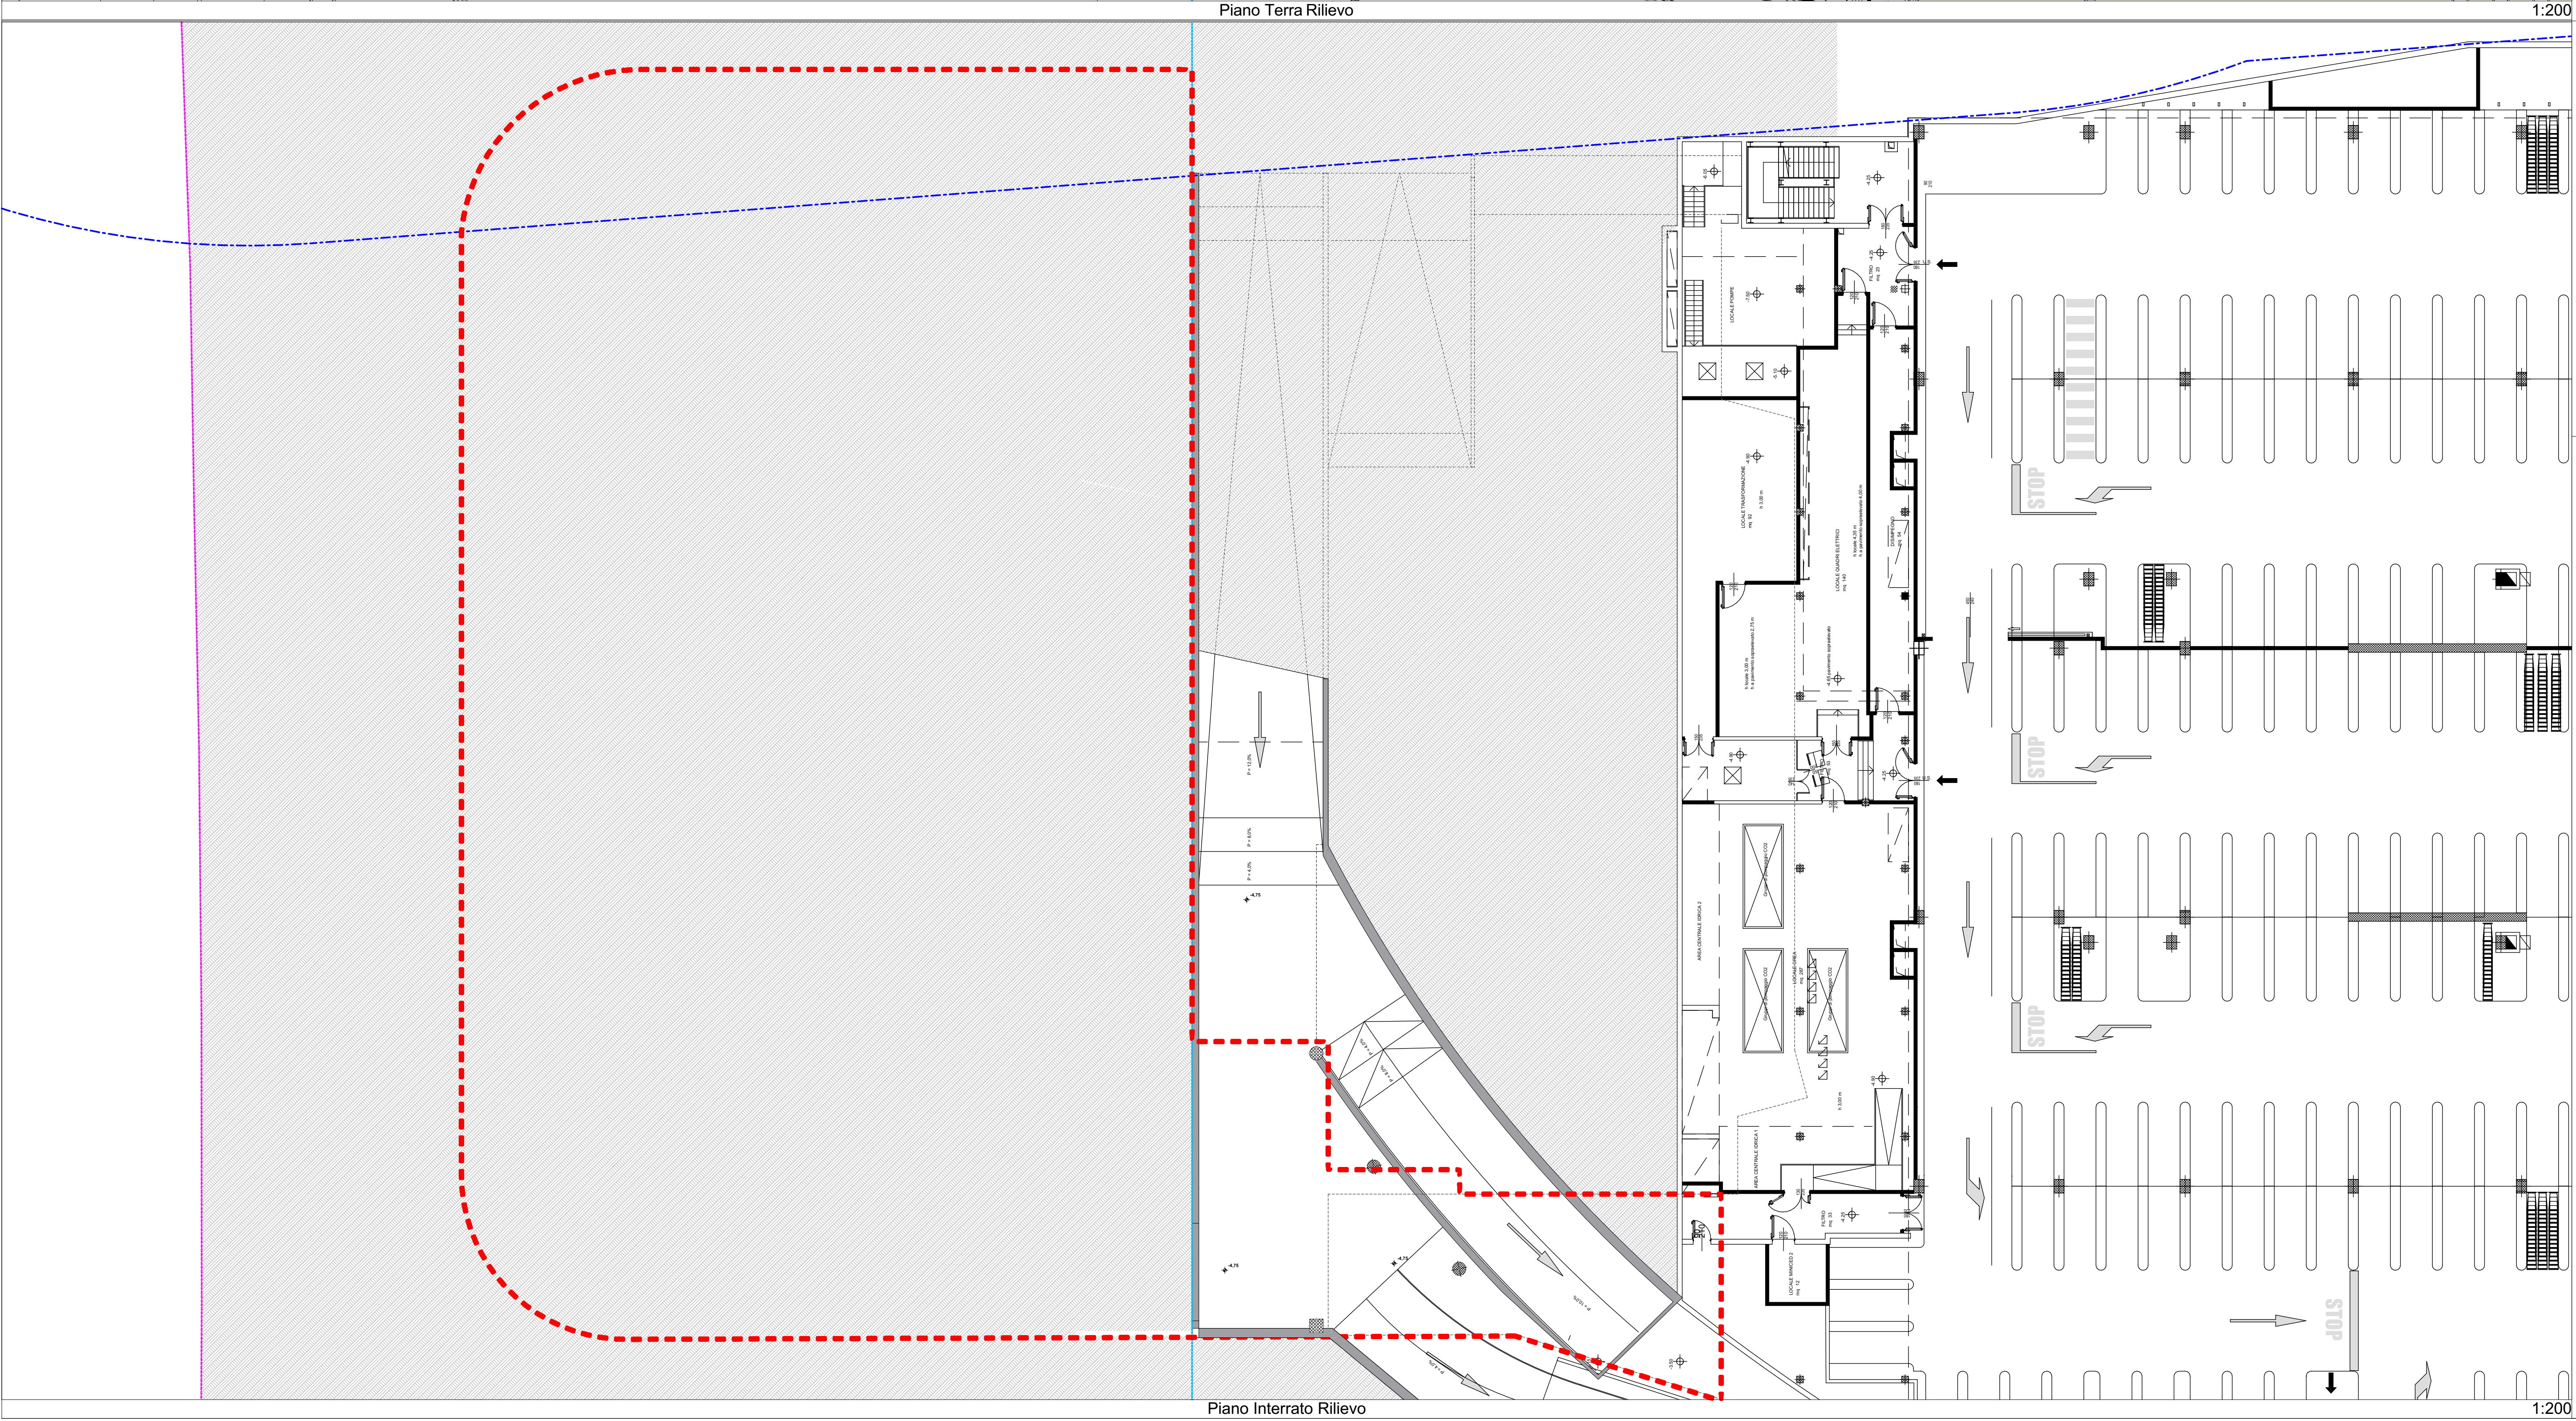
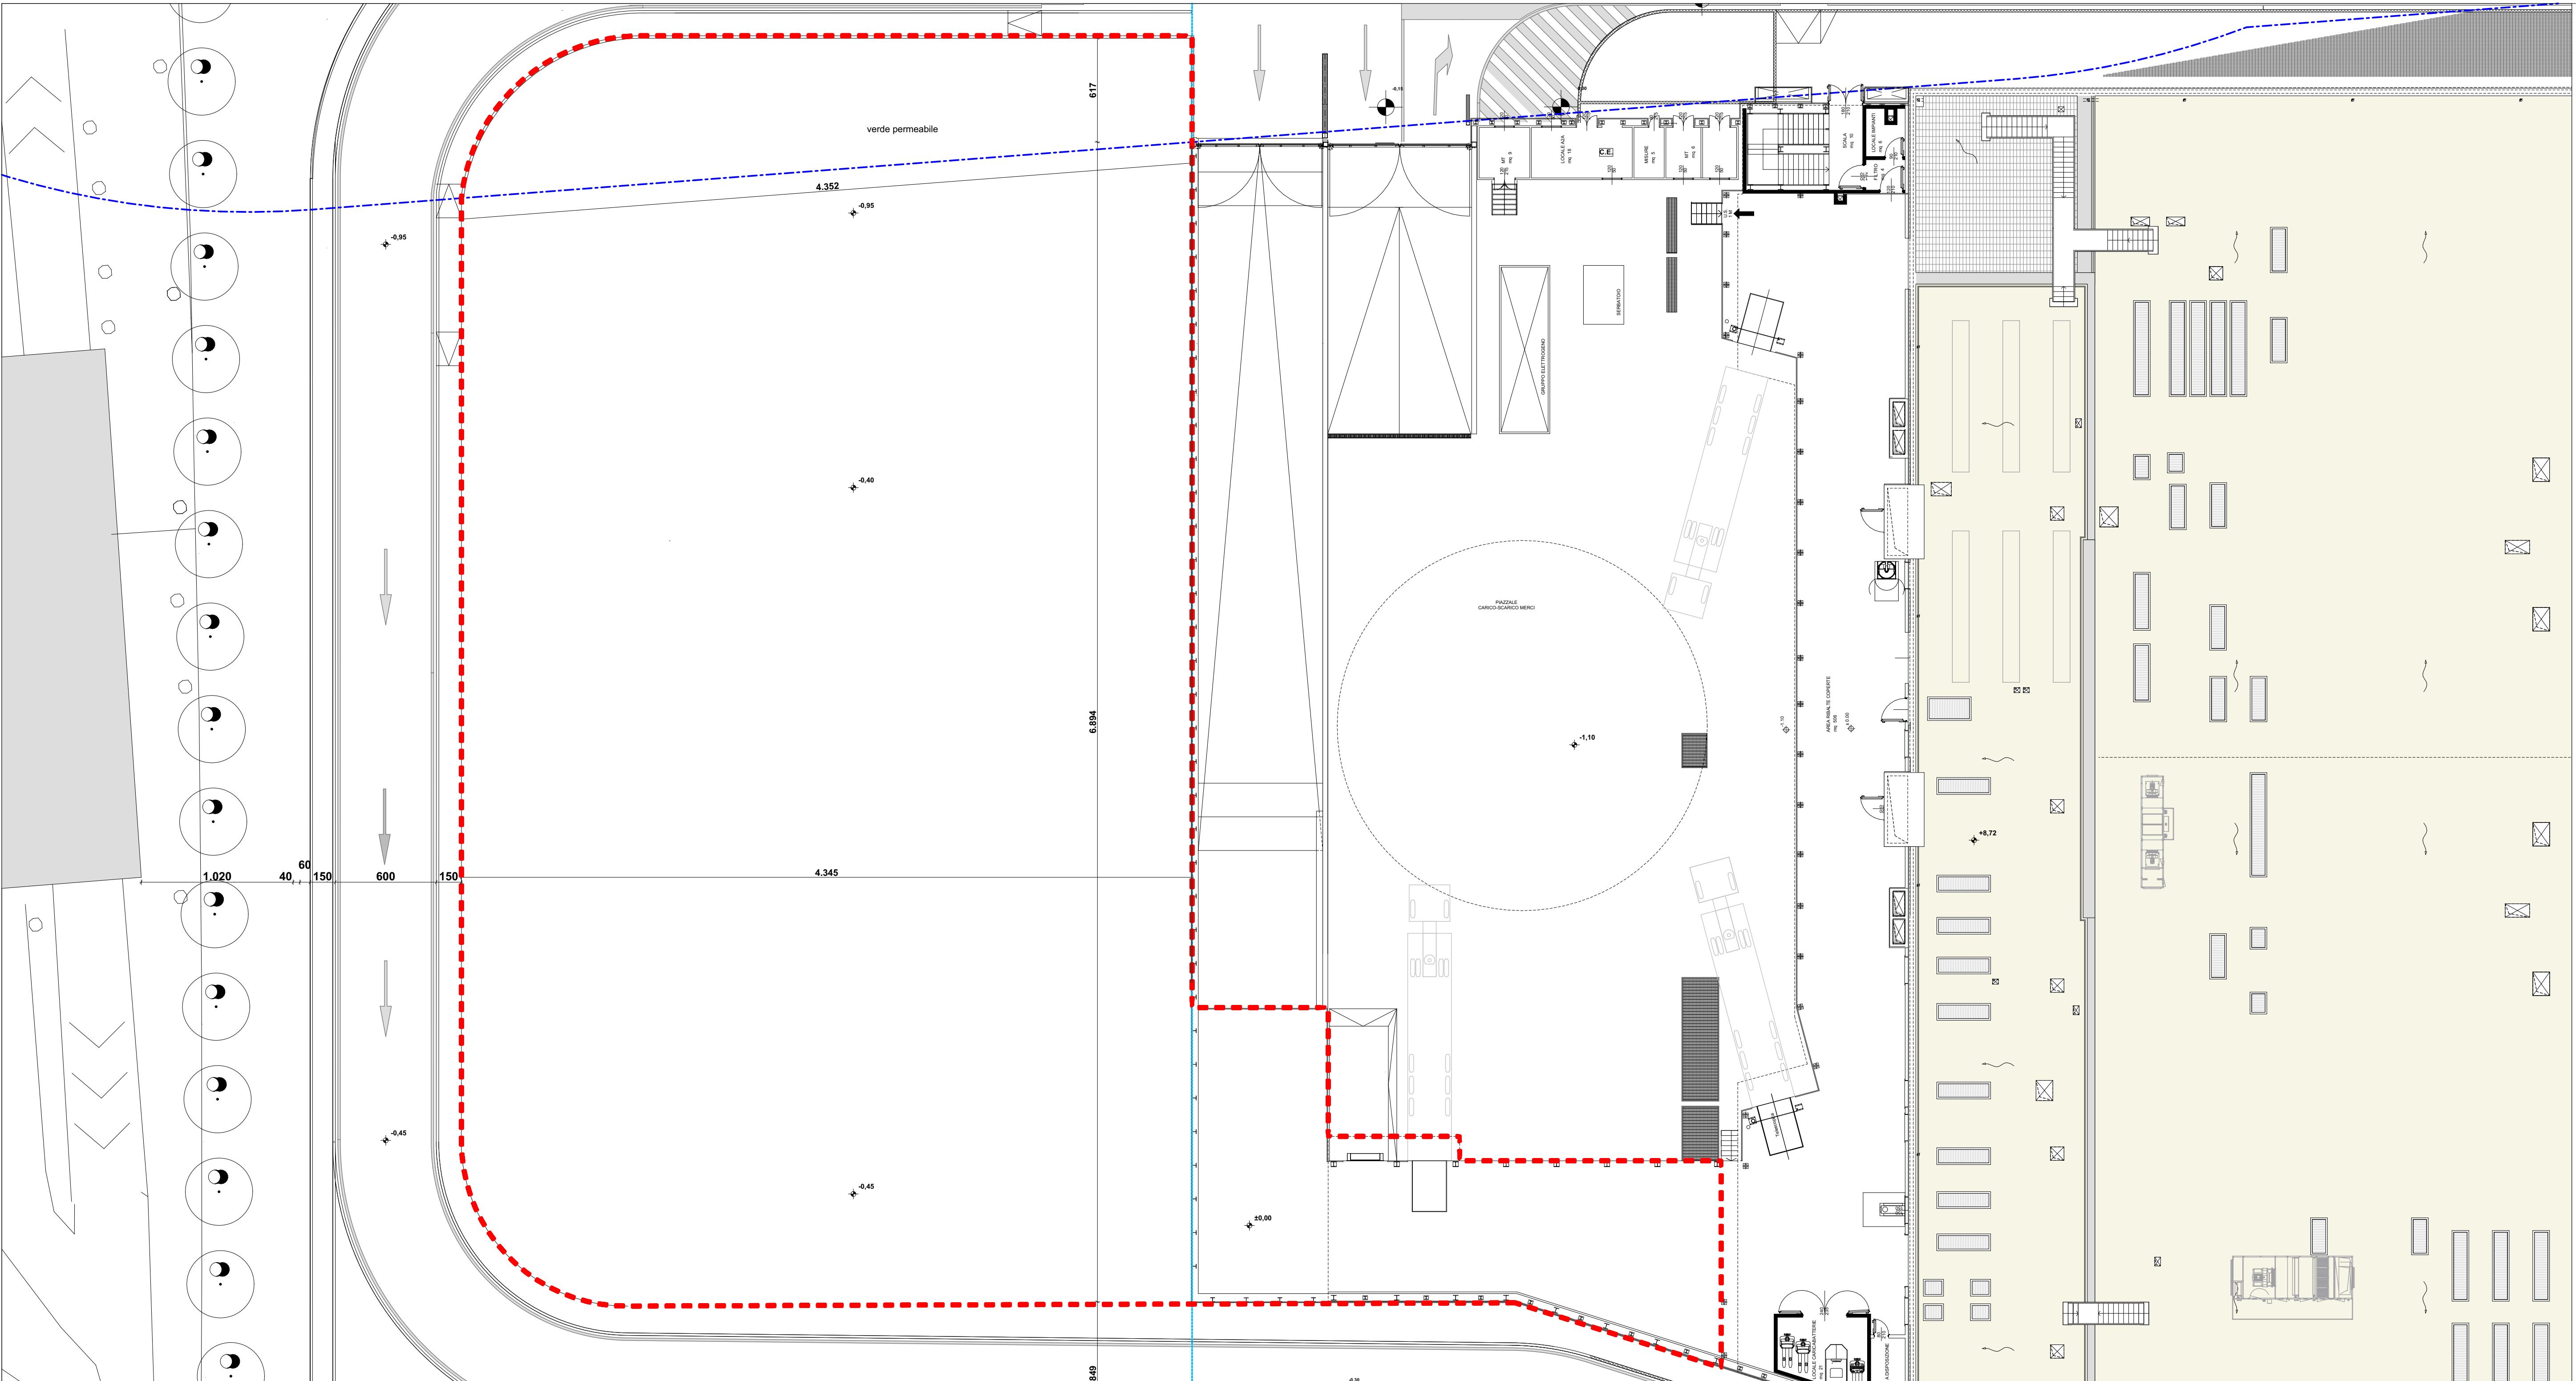


- CONFINE DI PROPRIETA' AREA IDRA
AMBITO D-LOTTO D.1.a.
- VINCOLO CIMITERIALE
- AREA DI PROPRIETA' EDIFICIO 1
- AREA OGGETTO DI SUAP
EDIFICIO 4

COMUNE DI BRESCIA
Provincia di Brescia

PROGETTO DI TRASFORMAZIONE
AREA EX "IDRA" - VIOLINO
UNITA' DI INTERVENTO D.1A - VIA TRIUMPLINA,43
EDIFICIO 4

PROCEDURA DI SPORTELLO UNICO PER LE ATTIVITA' PRODUTTIVE (SUAP) PER
INSEDIAMENTO DI MAGAZZINO LOGISTICO PER ATTIVITA' DI E-COMMERCE
ai sensi dell'art.8 del D.P.R. 160/2010 e dell'art. 97 della L.R. 12/2005

N. AGG.	DATA	REDATTO	APPROVATO	VERIFICATO	RAZIONE DELL'EMISSIONE
00			E.Z.	N.C.	Prima emissione
PROMOTORE E ATTUATORE DELL'INTERVENTO					
ESSELUNGA S.p.a. via Vittor Pisani, 20 20124 Milano					
PROGETTAZIONE E COORDINAMENTO					
AEGIS S.r.l. Cantarelli & Partners via Rodi, 61 25124 Brescia					
CONSULENTE ASPETTI GEOLOGICI					
STUDIO CONTI ASSOCIATI via Beniamini, 51 25090 Toscolano Maderno (Bs)					
CONSULENTE IMPIANTI ELETTRICI					
STUDIO ARCHITETTO VINCENZO CURTI via Carducci, 37 20123 Milano					
CONSULENTE IMPIANTI ELETTRICI					
ING. MICHELE CAMISANI via Rie Desiderio, 6 25024 Leno (Bs)					
CONSULENTE ACUSTICO					
STUDIO TREBESCHI via del Castello, 1 20122 Brescia					
CONSULENTE PREVENZIONE INCENDI					
ARCH. GIOVANNI BERLUCCHI via Ciala, 75 20124 Brescia					
CONSULENTE AGRONOMO					
DOTT. AGRONOMO GIANPIETRO BARA via S. Sarnelli, 7 25038 Lodetto di Rovato (Bs)					
ELABORATO					
Rilievo Piante piani interrato e terra					
SCALA:					
LAVORO	TRACCE	PROGETTO	SETTORE	DOCUMENTO	AGGIORNAMENTO
1130	ED4	PC0	A	005	00
1° EMISSIONE NOVEMBRE 2021 SUAP					