PLANIMETRIA E UBICAZIONE INDAGINI
Scala 1:500

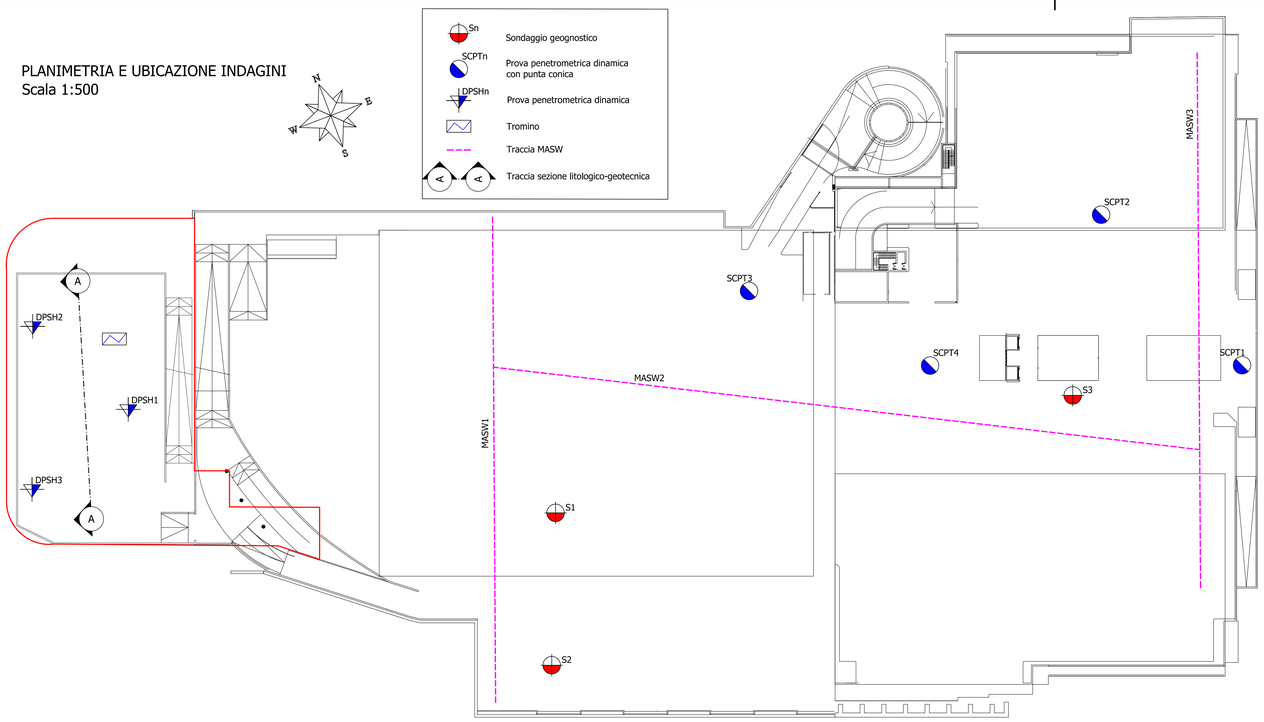

MODELLO GEOTECNICO ALL'INTERNO DEL VOLUME SIGNIFICATIVO						
Unità geotecnica	Profondità [m]	Litologia	$\gamma_{nat k}$ [kN/m³]	ϕ'_k [°]	Dr_k [%]	Ey_k [MPa]
R	~1.4 m	Terreni rimaneggiati (terreni da sciolti a mediamente addensati)	18.5	30.0	40.0	10.0
A	~10.0 m	Ghiaia e sabbia limosa con clasti poligenici (terreni addensati)	20.0	34.0	75.0	38.0
B	>12.0 m	Ghiaia e sabbia limosa con clasti poligenici (terreni molto addensati)	21.0	37.0	90.0	48.0

SEZIONE A-A
Scala 1:200

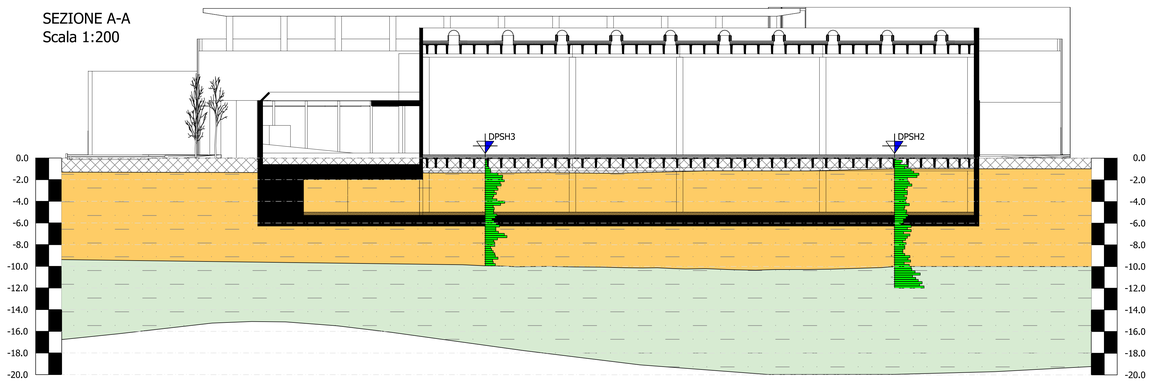

COMUNE DI BRESCIA
Provincia di Brescia

PROGETTO DI TRASFORMAZIONE
AREA EX "IDRA" - VIOLINO
UNITA' DI INTERVENTO D.1A - VIA TRIUMPLINA,43
EDIFICIO 4

PROCEDURA DI SPORTELLO UNICO PER LE ATTIVITA' PRODUTTIVE (SUAP) PER INSEDIAMENTO DI MAGAZZINO LOGISTICO PER ATTIVITA' DI E-COMMERCE
ai sensi dell'art.8 del D.P.R. 160/2010 e dell'art. 97 della L.R. 12/2005

N. AGG.	DATA	REDATTO	APPROVATO	VERIFICATO	RAGIONE DELL'EMISSIONE
00	23/10/021	A.C.	E.Z.	N.C.	Prima emissione

PROMOTORE E ATTUATORE DELL'INTERVENTO
ESSELUNGA S.p.a.
via Vittor Pisani, 20
20124 Milano

PROGETTAZIONE E COORDINAMENTO
AEGIS S.r.l. Cantarelli & Partners
via Rodi, 61
25124 Brescia

CONSULENTE ASPETTI GEOLOGICI
STUDIO CONTI ASSOCIATI
via Benamati, 61
25080 Toscolano-Maderno(Bs)

CONSULENTE IMPATTO VIABILISTICO
STUDIO ARCHITETTO VINCENZO CURTI
via Carducci, 37
20123 Milano

CONSULENTE ACUSTICO
STUDIO TREBESCHI
via del Castello, 1
25122 Brescia

CONSULENTE AGRONOMO
DOTT AGRONOMO GIANPIETRO BARA
via B. Barelli, 7
25038 Lodetto di Rovato (Bs)

CONSULENTE IMPIANTI MECCANICI
ING UMBERTO BIANCHINI
via Corbi, 72
25124 Brescia

CONSULENTE IMPIANTI ELETTRICI
IND.MICHELE CAMISANI
via Re Desiderio, 6
25024 Leno (Bs)

CONSULENTE PREVENZIONE INCENDI
ARCH GIOVANNI BERLUCCHI
via Creta, 78
20124 Brescia

ELABORATO
Tavola con modello litologico-geotecnico

SCALA: 1:1

LAVORO	TIPOLOGIA	PROGETTO	SETTORE	DOCUMENTO	AGGIORNAMENTO
1130	ED4	PC0	G	008	00

1ª EMISSIONE NOVEMBRE 2021 **SUAP**

AEGIS Srl Cantarelli & Partners | C.F. e P. IVA 03175310980 | Via Rodi 61 | 25124 Brescia | Italy | Tel +39.030.24.21.566 info@studioaegis.it | www.studioaegis.it | Registro delle imprese di Brescia 03175310980 | Sistema di qualità UNI EN ISO 9001 14001 | Certificato SC 05-345 |Capitale sociale € 100.000 i.v. | A termini di legge il presente documento è di proprietà di AEGIS srl e non potrà essere riprodotto o trasmesso, anche parzialmente, a terzi senza una preziosa autorizzazione della stessa

594x1050