




PIANO INTERRATO - Scala 1:200

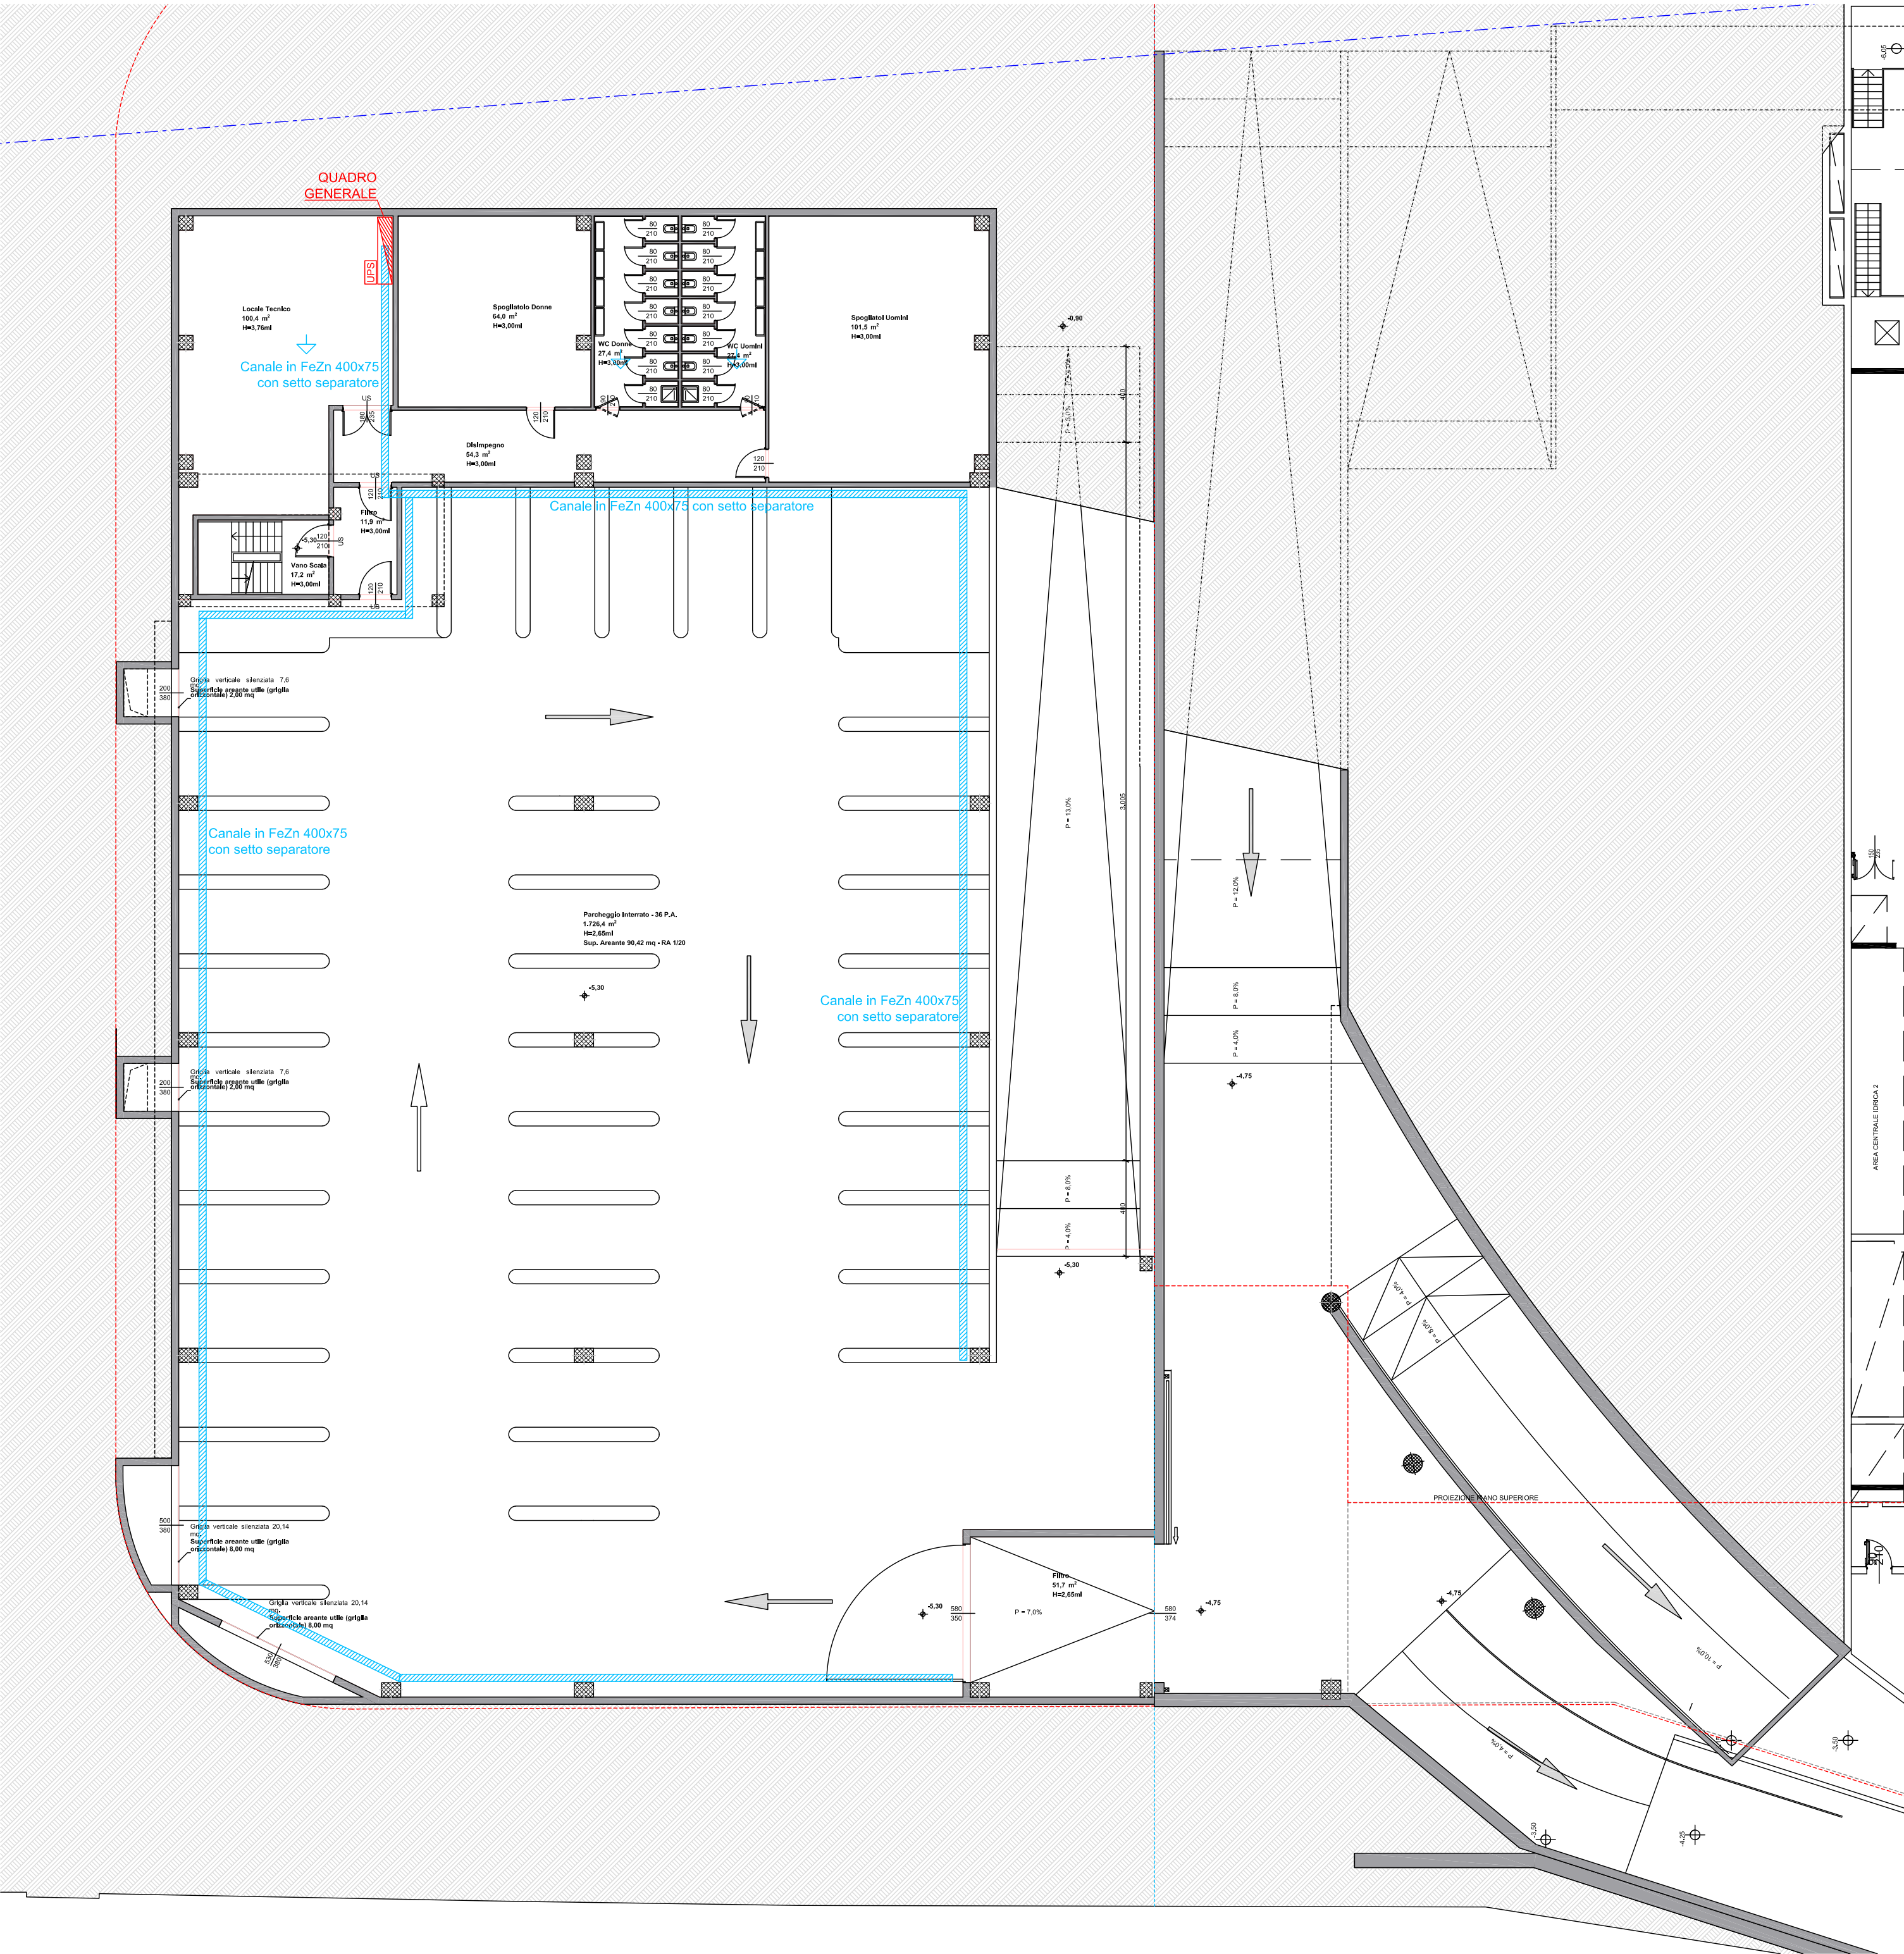

PIANO TERRA - Scala 1:200

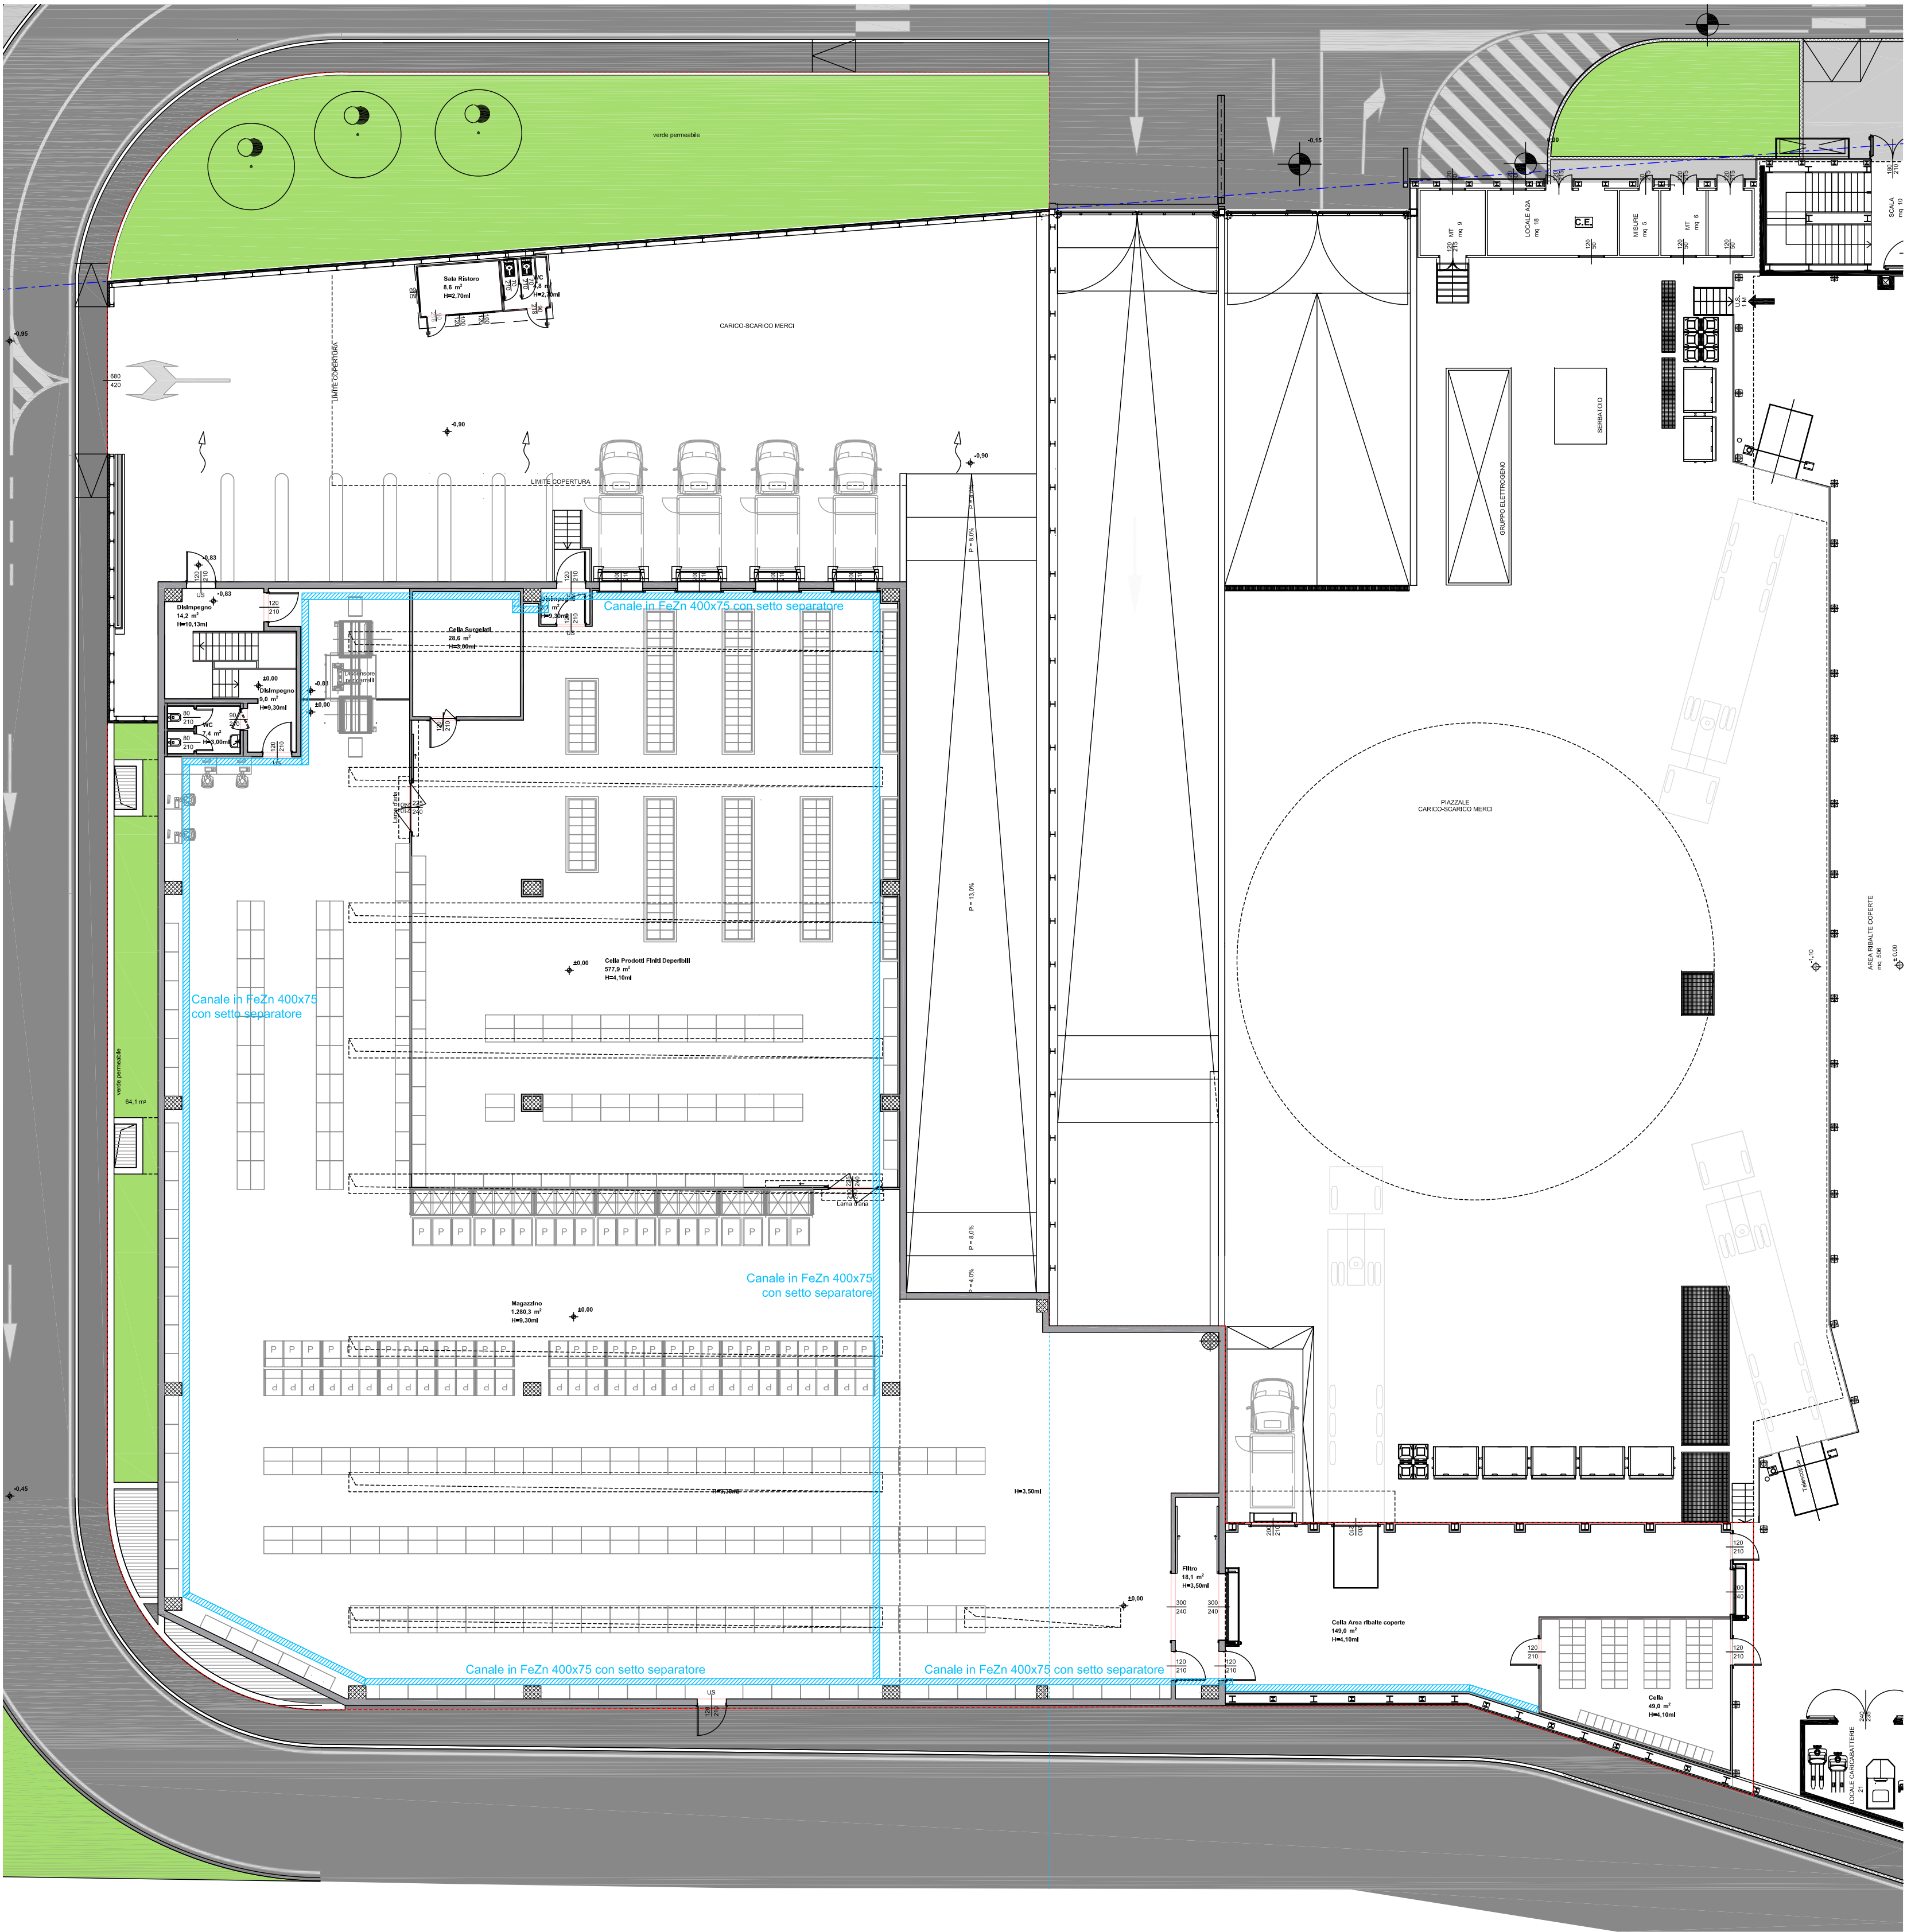

PARTICOLARE LOCALI DI SERVIZIO E CELLA PRODOTTI FINITI DEPERIBILI - Scala 1:200

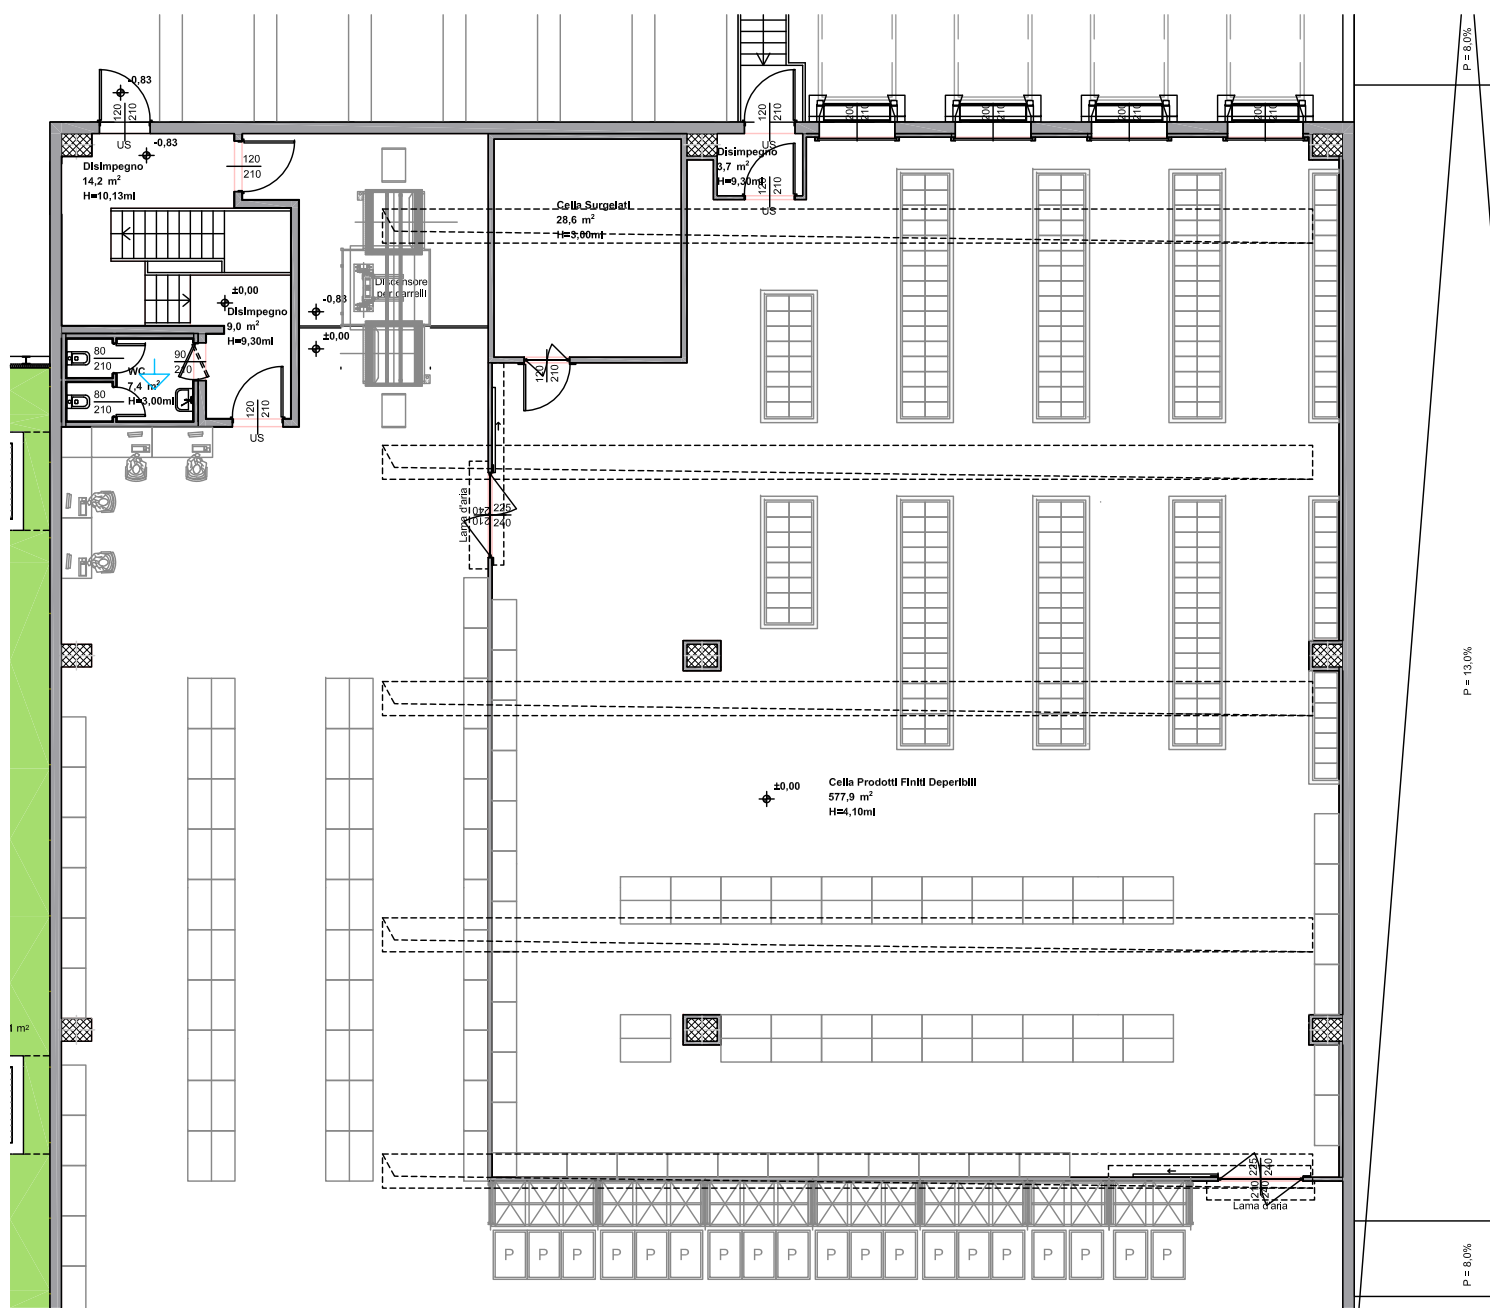

LEGENDA DISTRIBUZIONE	
Simbolo	Descrizione
	QUADRO ELETTRICO
	GRUPPO DI MISURA
	GRUPPO DI CONTINUITA' 10kV
	INVERTER IMPIANTO FOTOVOLTAICO 25kW
	PULSANTE DI SGANCIO AD ACCESSO PROTETTO
	CANALE DISTRIBUZIONE PRINCIPALE
	COLLETTORE DI TERRA
	CORDA DI TERRA IN Cu NON ISOLATA 50mm ²
	DISPENSORE VERTICALE DI TERRA IN Fe2n L=1,5m
	POZZETTO ISPEZIONABILE
	COLLEGAMENTO EQUIPOTENZIALE

COMUNE DI BRESCIA
Provincia di Brescia

PROGETTO DI TRASFORMAZIONE
AREA EX "IDRA" - VIOLINO
UNITA' DI INTERVENTO D.1A - VIA TRIUMPLINA,43
EDIFICIO 4

PROCEDURA DI SPORTELLINO UNICO PER LE ATTIVITA' PRODUTTIVE (SUAP)
PER INSEDIAMENTO DI MAGAZZINO LOGISTICO PER ATTIVITA' DI
E-COMMERCE

ai sensi dell'art.8 del D.P.R. 160/2010 e dell'art. 97 della L.R. 12/2005

N. MOD.	DATA	REDAZIONE	APPROVATO	VERIFICATO	RAZIONAMENTO DELL'ESSESIONE
01	20/10/2021	M.C.	E.Z.	M.C.	Primo esabito

PROGETTORE E ATTUATORE DELL'INTERVENTO

ESSELUNGA S.p.a.
via Vittor Pisani, 20
20124 Milano

PROGETTORE E COORDINATORE

AEGIS S.r.l. Cantarelli & Partners
via Rodi, 61
25124 Brescia

CONSULENTE ASPETTI GEOLOGICI

STUDIO CONTI ASSOCIATI
via Beniamini, 61
20090 Toscolano Maderno(Bs)

CONSULENTE ASPETTI VIBRANTICI

STUDIO ARCHITETTO VINCENZO CURTI
via Carducci, 37
20123 Milano

CONSULENTE ACOUSTICO

STUDIO TRESCHECHI
via del Carducci, 1
20122 Brescia

CONSULENTE AGRONOMO

DOT. AGOSTINO GIANNI BARRA
via B. Sassi, 7
25018 Luvato di Rovato (Bs)

CONSULENTE IMPIANTI MECCANICI

ING. UMBERTO BIANCHINI
via Corti, 12
25124 Brescia

CONSULENTE IMPIANTI ELETTRICI

ING. MICHELE GAMBARI
via R. Delellis, 6
25004 Leno (Bs)

CONSULENTE PROTEZIONE INCENDIO

ARCH. GIOVANNI BERLUCCHI
via Cava, 78
25126 Brescia

ELABORATO

DISTRIBUZIONE

SCALA 1:200

LAVORO TIPOLOGIA PROGETTO SETTORE DOCUMENTO

1130 ED4 PCO IE

005 00

1° EMISSIONE

NOVEMBRE 2021

SUAP

AEGIS S.r.l. Cantarelli & Partners
via Rodi, 61
25124 Brescia
Tel. 030/24.21.066
info@egis.it
www.egis.it

AEGIS S.r.l. Cantarelli & Partners
via Rodi, 61
25124 Brescia
Tel. 030/24.21.066
info@egis.it
www.egis.it