




PIANO INTERRATO - Scala 1:200

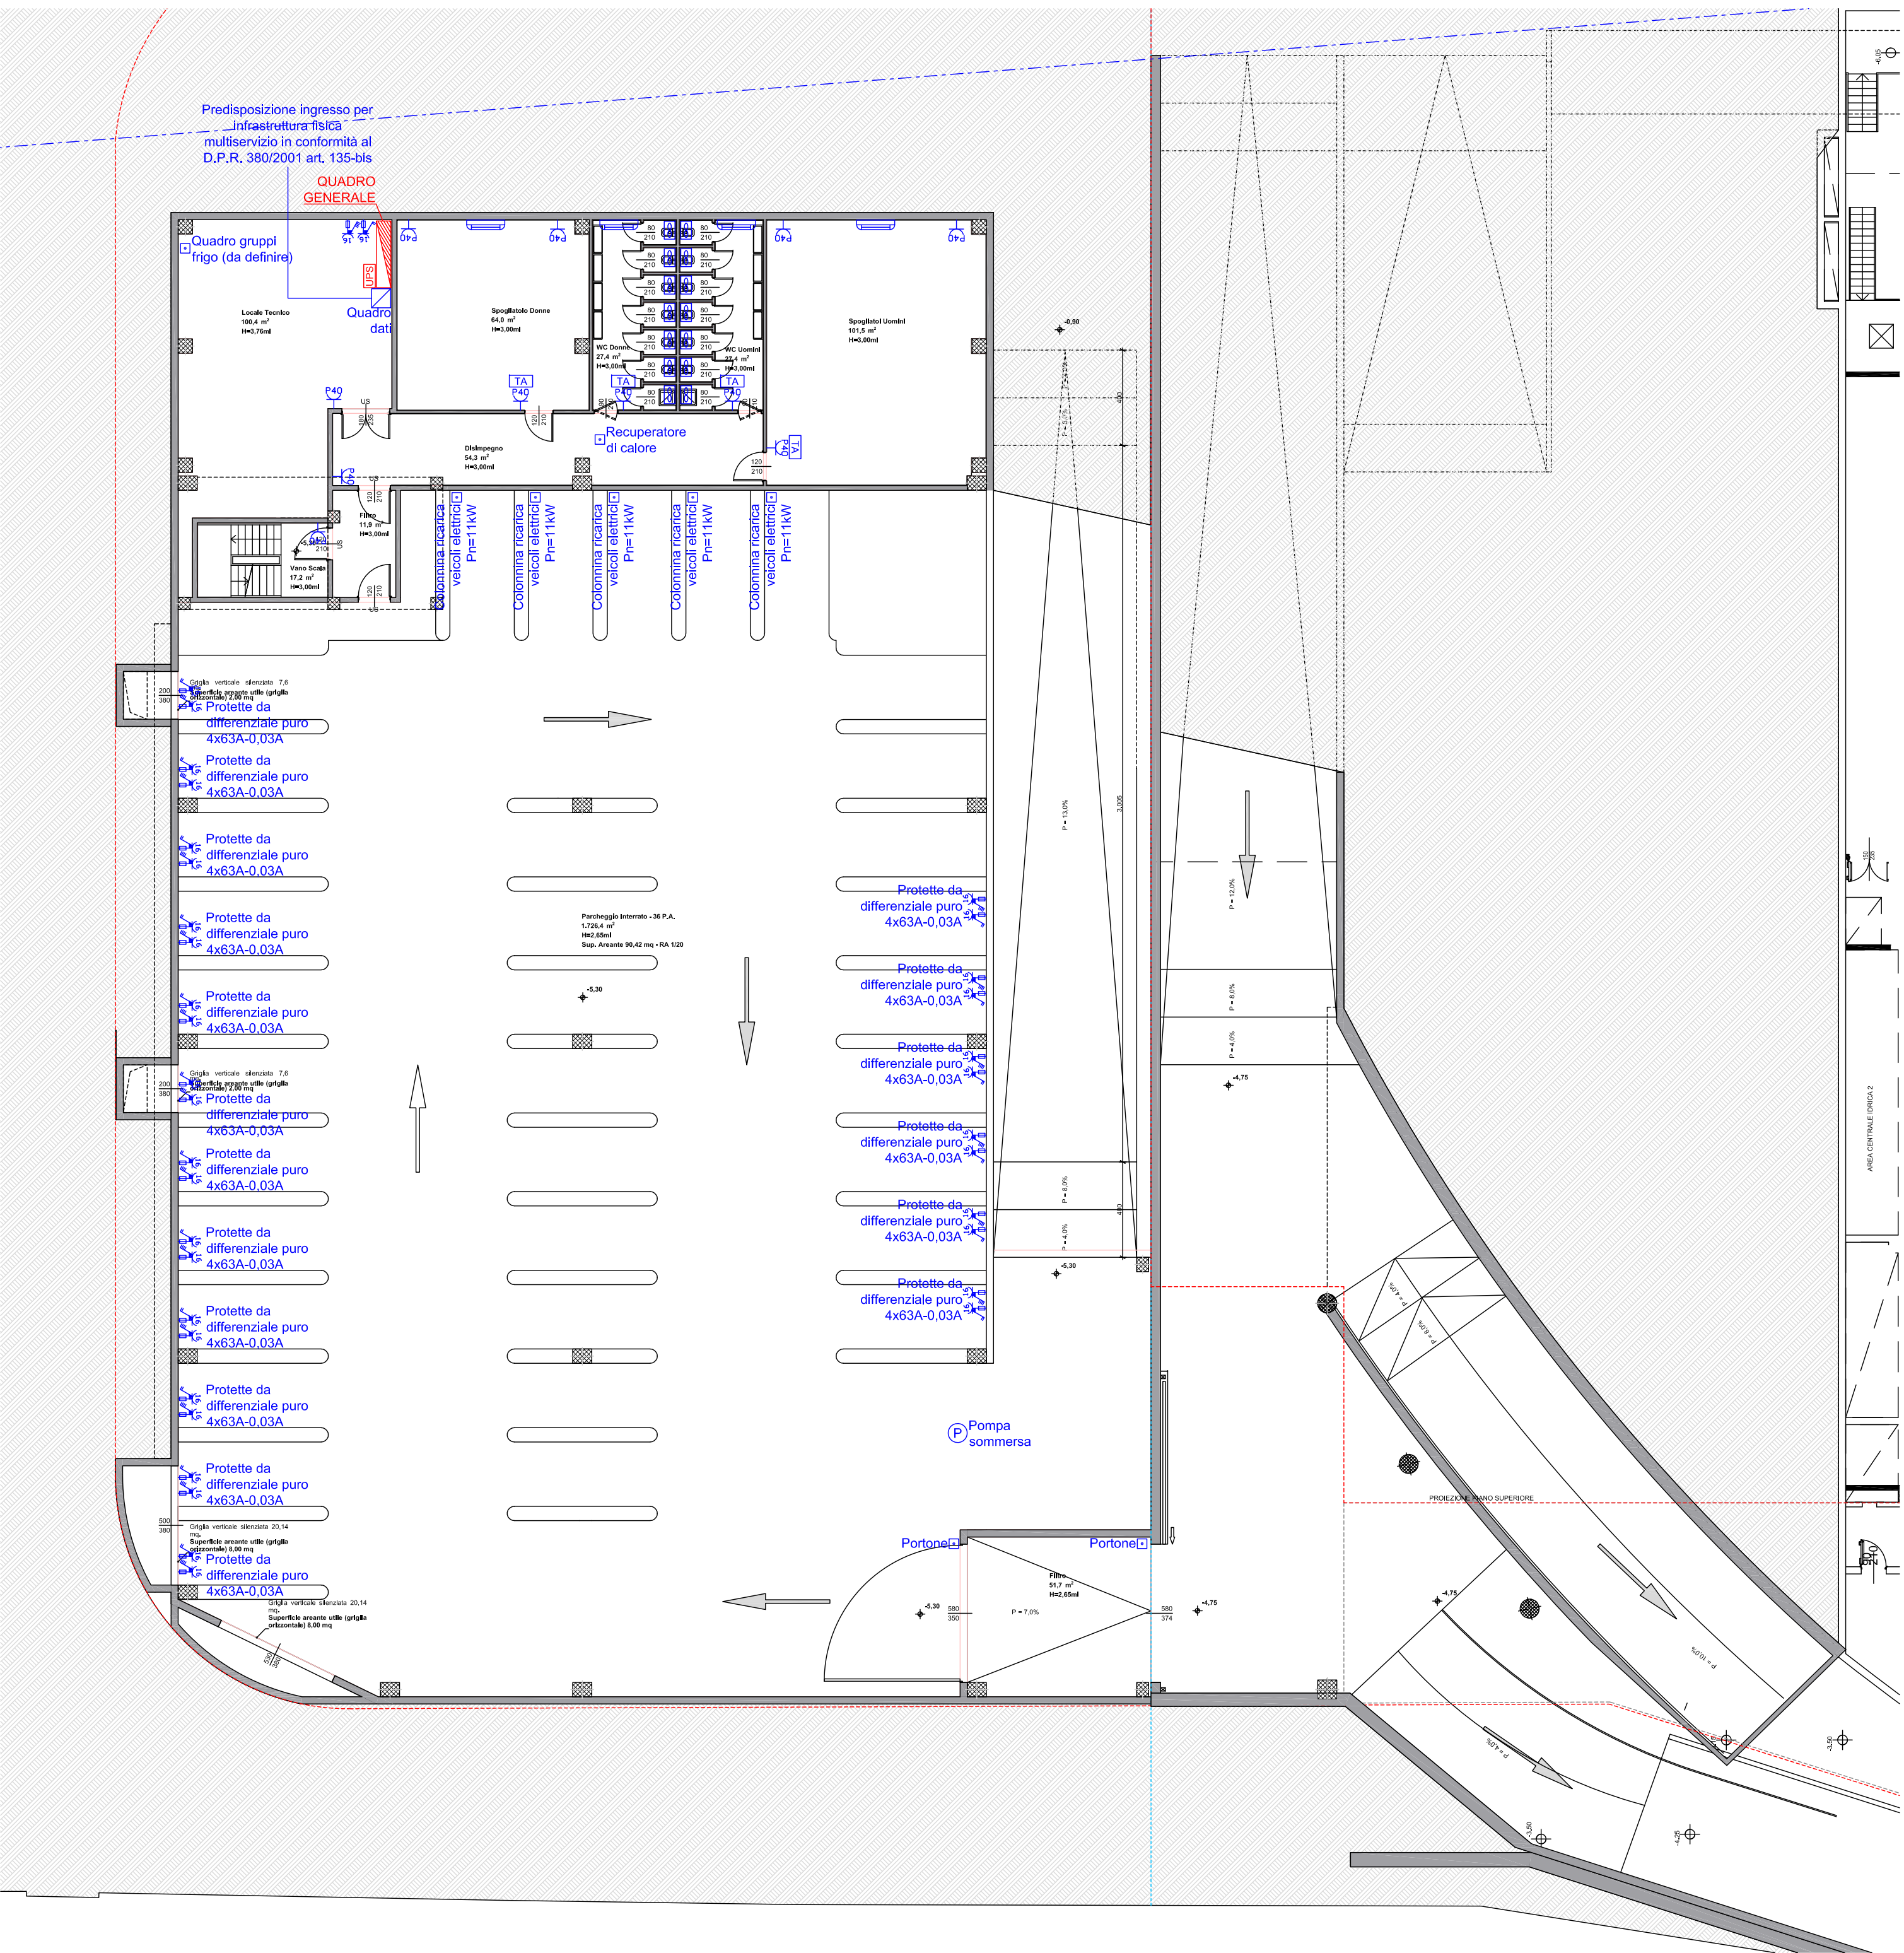

PIANO TERRA - Scala 1:200

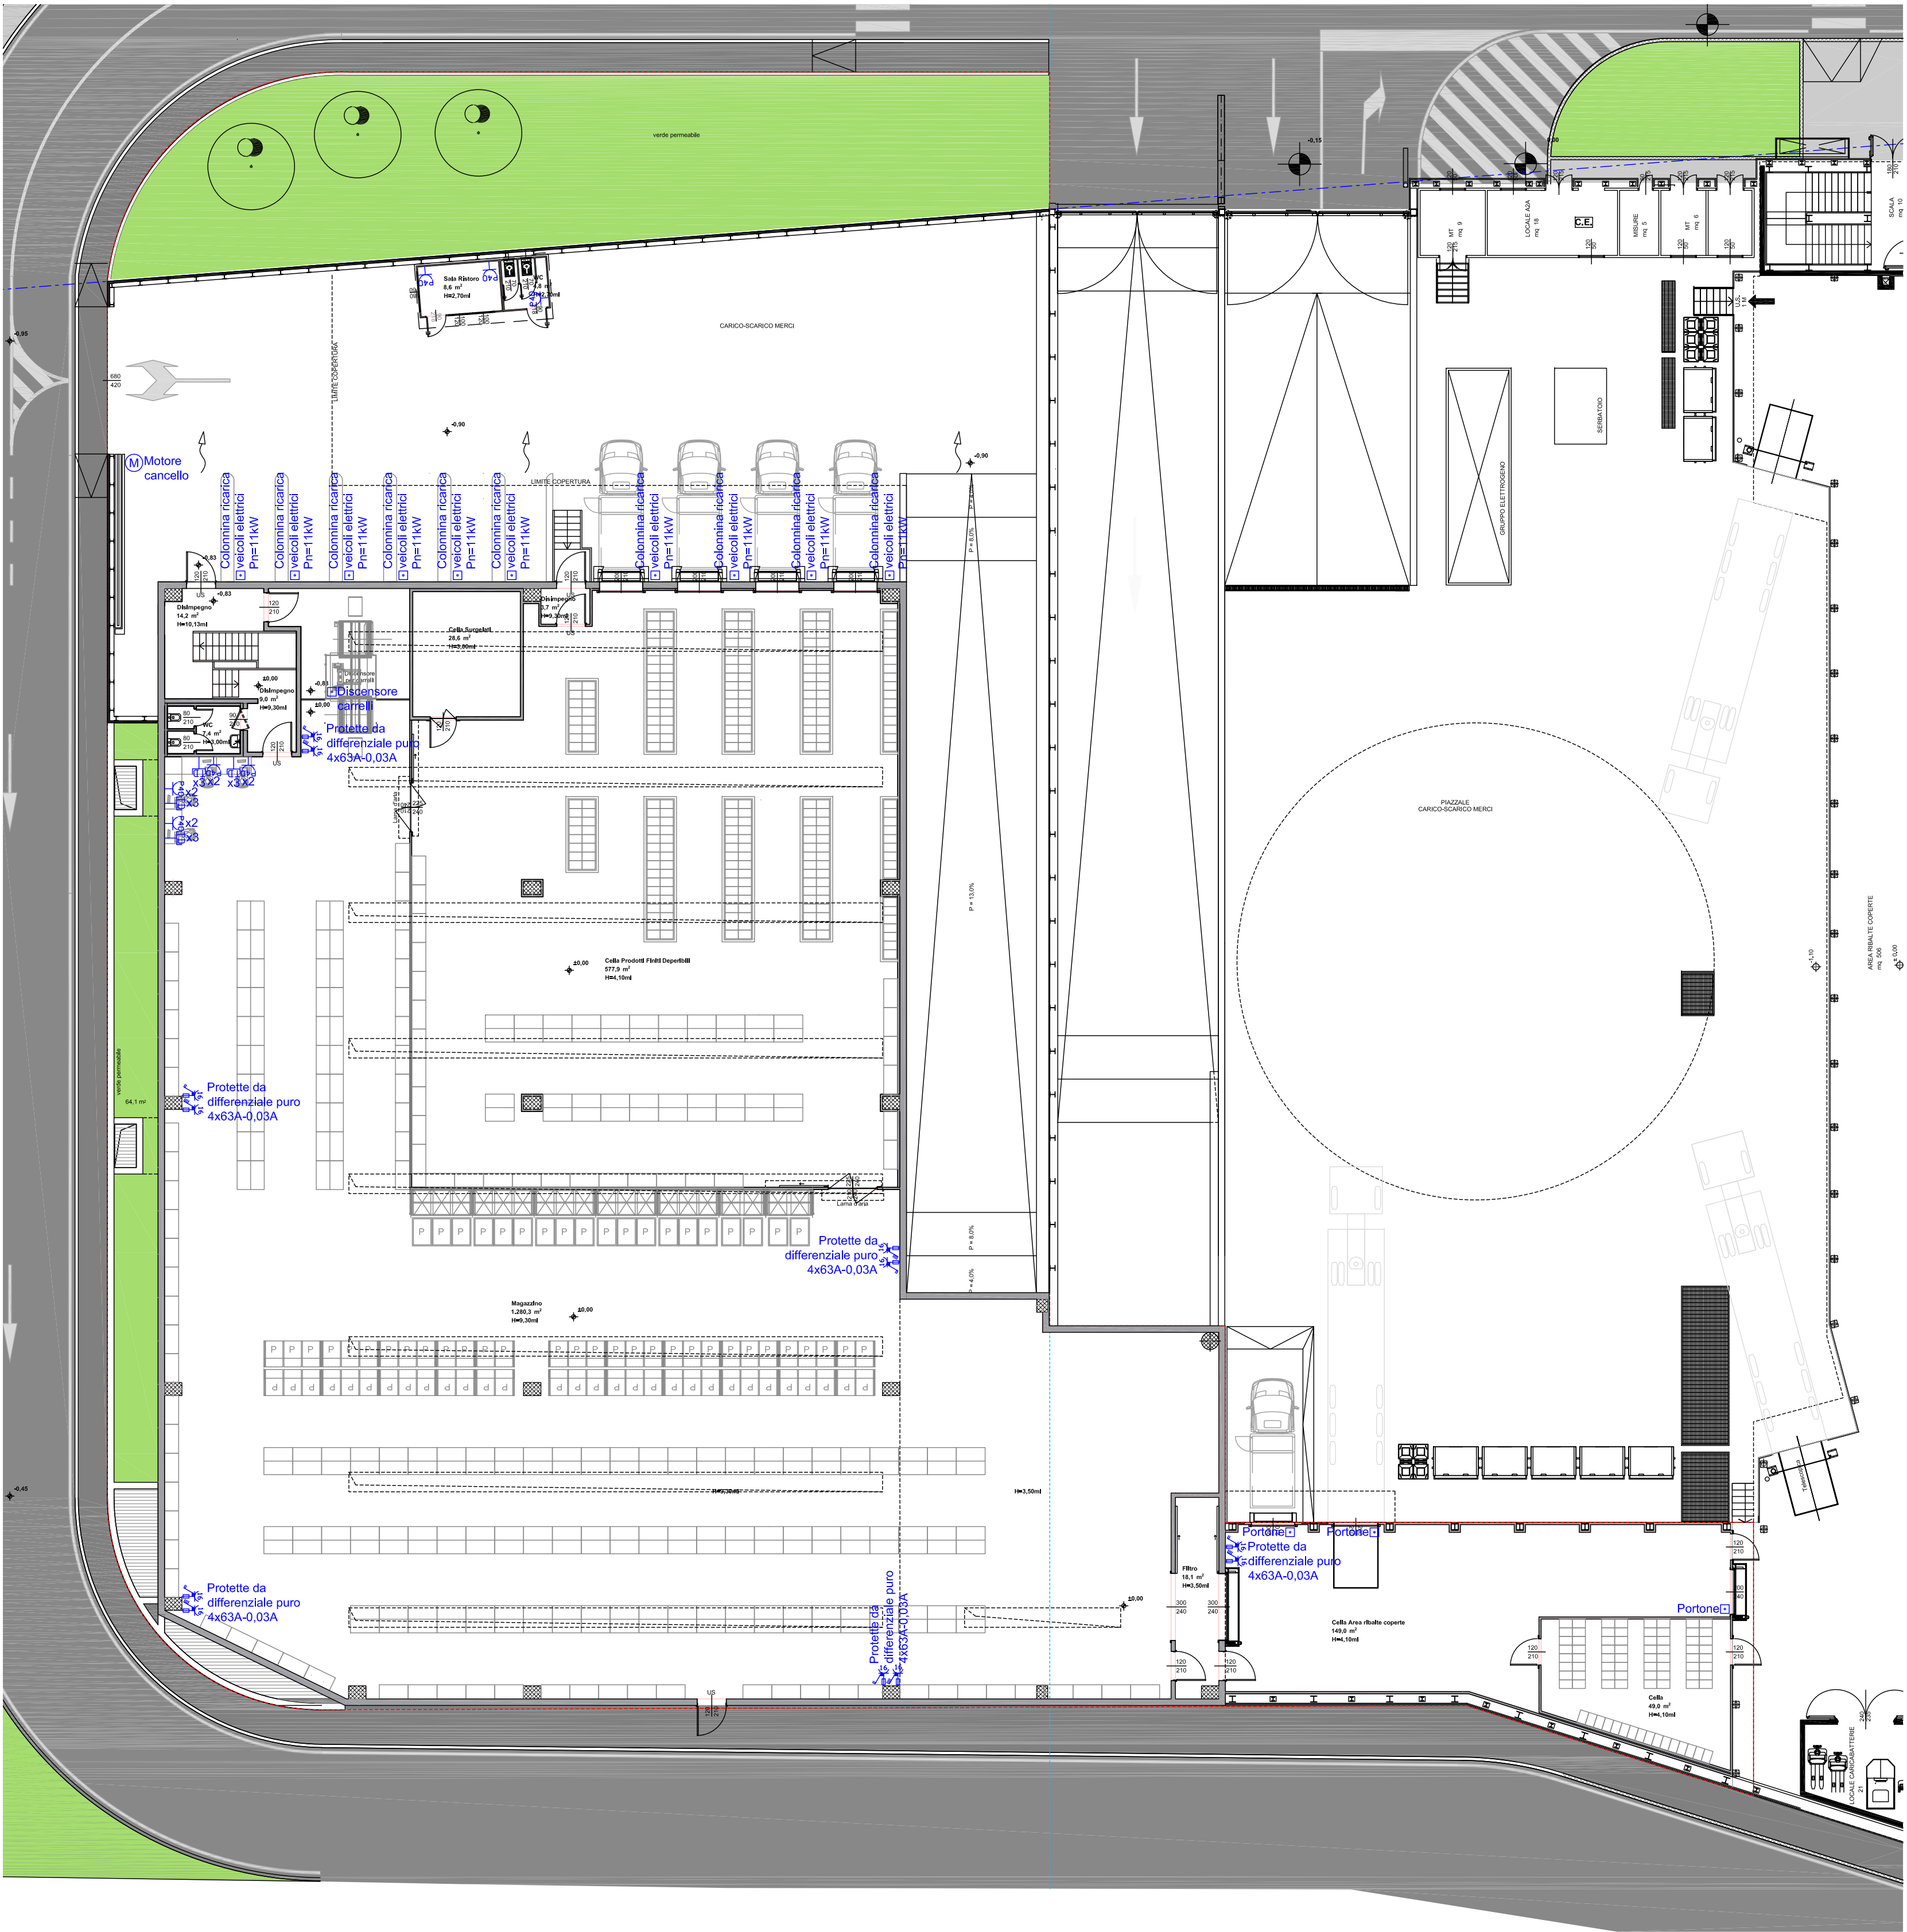

PARTICOLARE LOCALI DI SERVIZIO E CELLA PRODOTTI FINITI DEPERIBILI - Scala 1:200

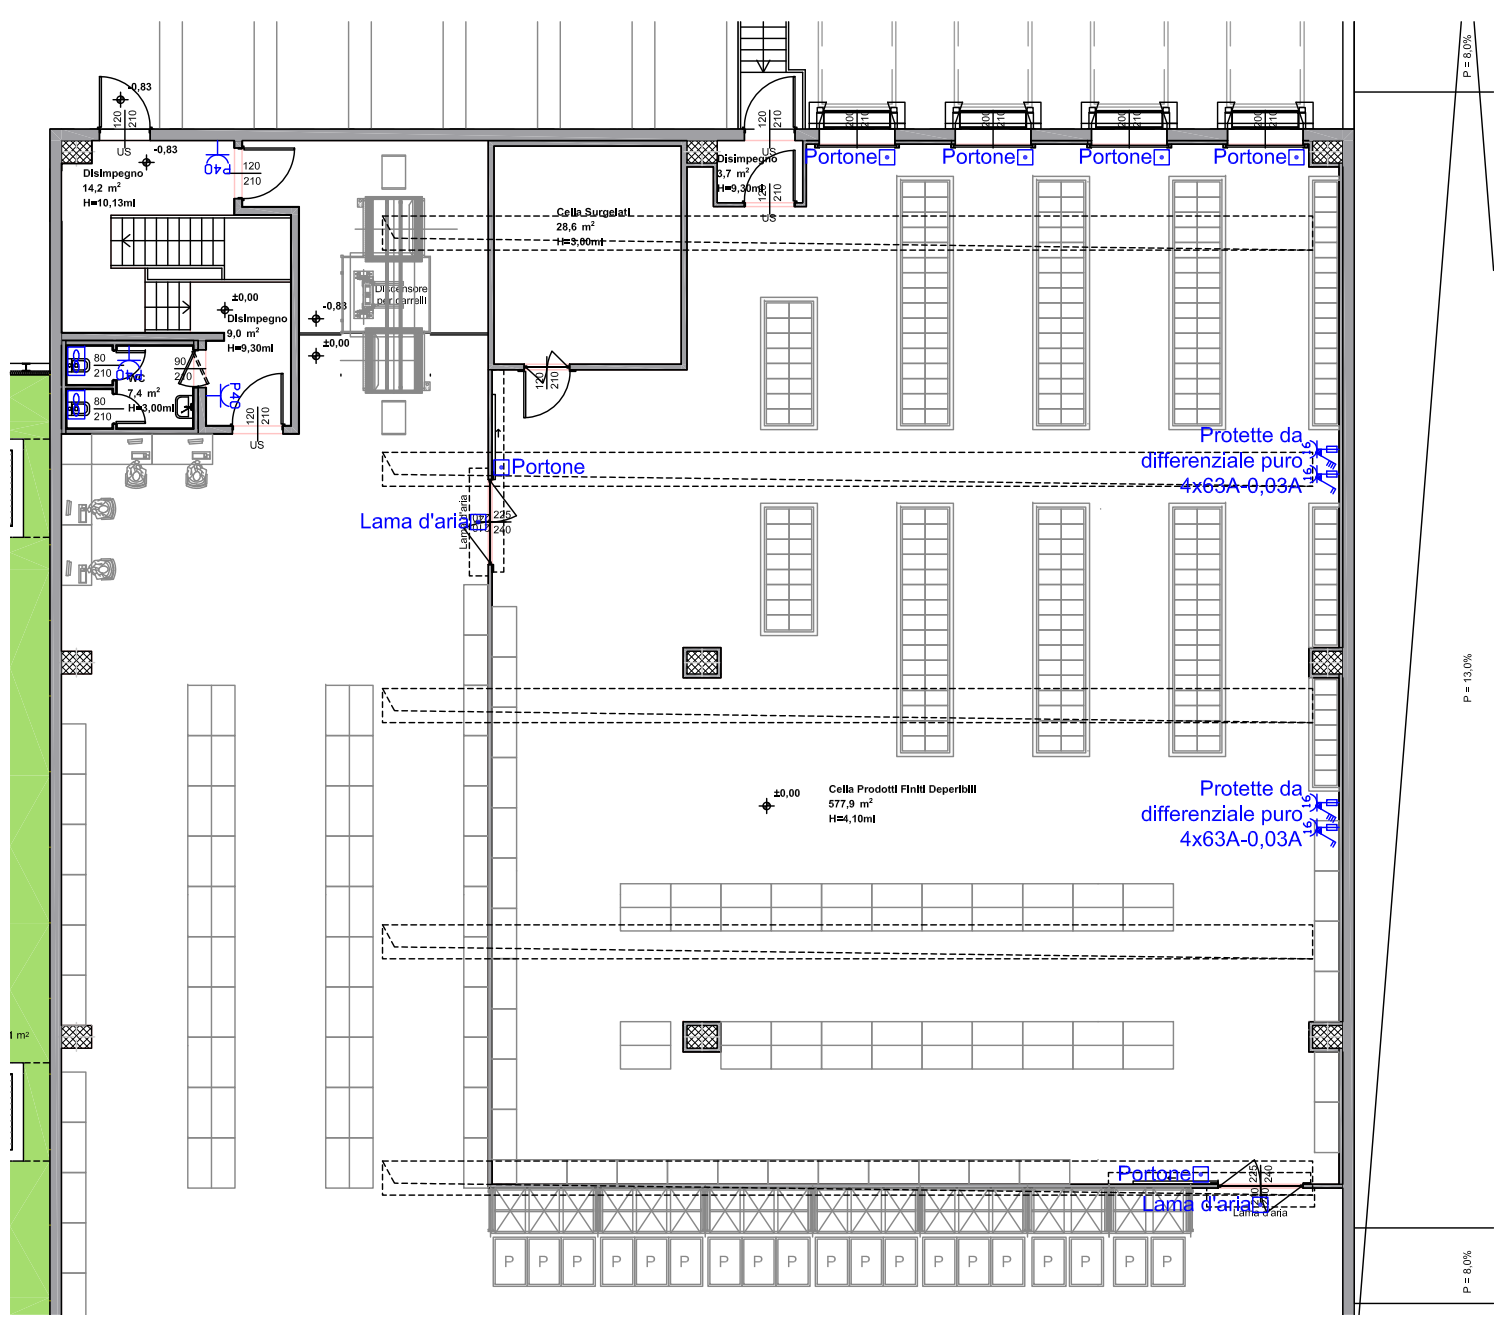

LEGENDA F.M.	
Simbolo	Descrizione
	PRESA BIPASSO 2P+T 10/16A
	PRESA UNIVERSALE P40 2P+T 10/16A
	PRESA BLOCCATA 2P+T 16A CON FUSIBILI
	PRESA BLOCCATA 3P+N+T 16A CON FUSIBILI
	PRESA TRASMISSIONE DATI
	MOTORE
	POMPA
	SPLIT CONDIZIONAMENTO
	UNITÀ ESTERNA POMPA DI CALORE
	VENTOLA
	TERMOSTATO AMBIENTE
	PANNELLO FOTOVOLTAICO 380W
	PUNTO DI ALIMENTAZIONE

LEGENDA DISTRIBUZIONE	
Simbolo	Descrizione
	QUADRO ELETTRICO
	GRUPPO DI MISURA
	GRUPPO DI CONTINUITÀ 10KVA
	INVERTER IMPIANTO FOTOVOLTAICO 25kW
	PULSANTE DI SGANCIO AD ACCESSO PROTETTO
	CANALE DISTRIBUZIONE PRINCIPALE
	COLLETTORE DI TERRA
	CORDA DI TERRA IN CU NON ISOLATA 50mm²
	DISPENSORE VERTICALE DI TERRA IN Fe2x L=1,5m
	POZZETTO ISPEZIONABILE
	COLLEGAMENTO EQUIPOTENZIALE

COMUNE DI BRESCIA
Provincia di Brescia

PROGETTO DI TRASFORMAZIONE
AREA EX "IDRA" - VIOLINO
UNITA' DI INTERVENTO D.1A - VIA TRIUMPLINA,43
EDIFICIO 4

PROCEDURA DI SPORTELLO UNICO PER LE ATTIVITA' PRODUTTIVE (SUAP)
PER INSEDIAMENTO DI MAGAZZINO LOGISTICO PER ATTIVITA' DI
E-COMMERCE

ai sensi dell'art.8 del D.P.R. 160/2010 e dell'art. 97 della L.R. 12/2005

N. AGG.	DATA	REDAZIONE	APPROVATO	VERIFICATO	RAZIONARE DELL'ESSESIONE
01	20/10/2021	N.C.	E.Z.	N.C.	Primo esemplare

PROGETTORE E ATTUATORE DELL'INTERVENTO
ESSELUNGA S.p.a.
via Vittor Pisani, 20
20124 Milano

PROGETTORE E COORDINAMENTO
AEGIS S.r.l. Cantarelli & Partners
via Rodi, 61
25124 Brescia

CONSULENTE ASPETTI GEOLOGICI
STUDIO CONTI ASSOCIATI
via Beniamini, 61
20090 Toscolano Maderno(Bs)

CONSULENTE IMPIANTI ELETTRICI
ING. UMBERTO BIANCHINI
via Corti, 12
25124 Brescia

CONSULENTE IMPIANTI ELETTRICI
ING. MICHELE GAMBARI
via R. Castelli, 6
20123 Milano

CONSULENTE ACUSTICO
STUDIO TREBESCHI
via del Cardello, 1
20122 Brescia

CONSULENTE AGROSCOPICO
DOT. AGOSTINO GIANNI BARRA
via B. Suardi, 7
25050 Luvato di Rovato (Bs)

ELABORATO
FORZA MOTTRICE
SCALA 1:200
LAVORO TIPOLOGIA PROGETTO SETTORE DOCUMENTO ASSINAMENTO
1130 ED4 PCO IE 006 00
1° EMISSIONE: NOVEMBRE 2021 SUAP

AGIS S.r.l. Cantarelli & Partners S.p.A. - Via Rodi 61 - 25124 Brescia - Tel. 030.24.12.000 - Fax 030.24.12.001 - E-mail: info@agis.it
Il presente documento è proprietà intellettuale di AGIS S.r.l. e non può essere riprodotto o trasmesso, anche parzialmente, in terzi
senza una propria autorizzazione scritta dalla AGIS.