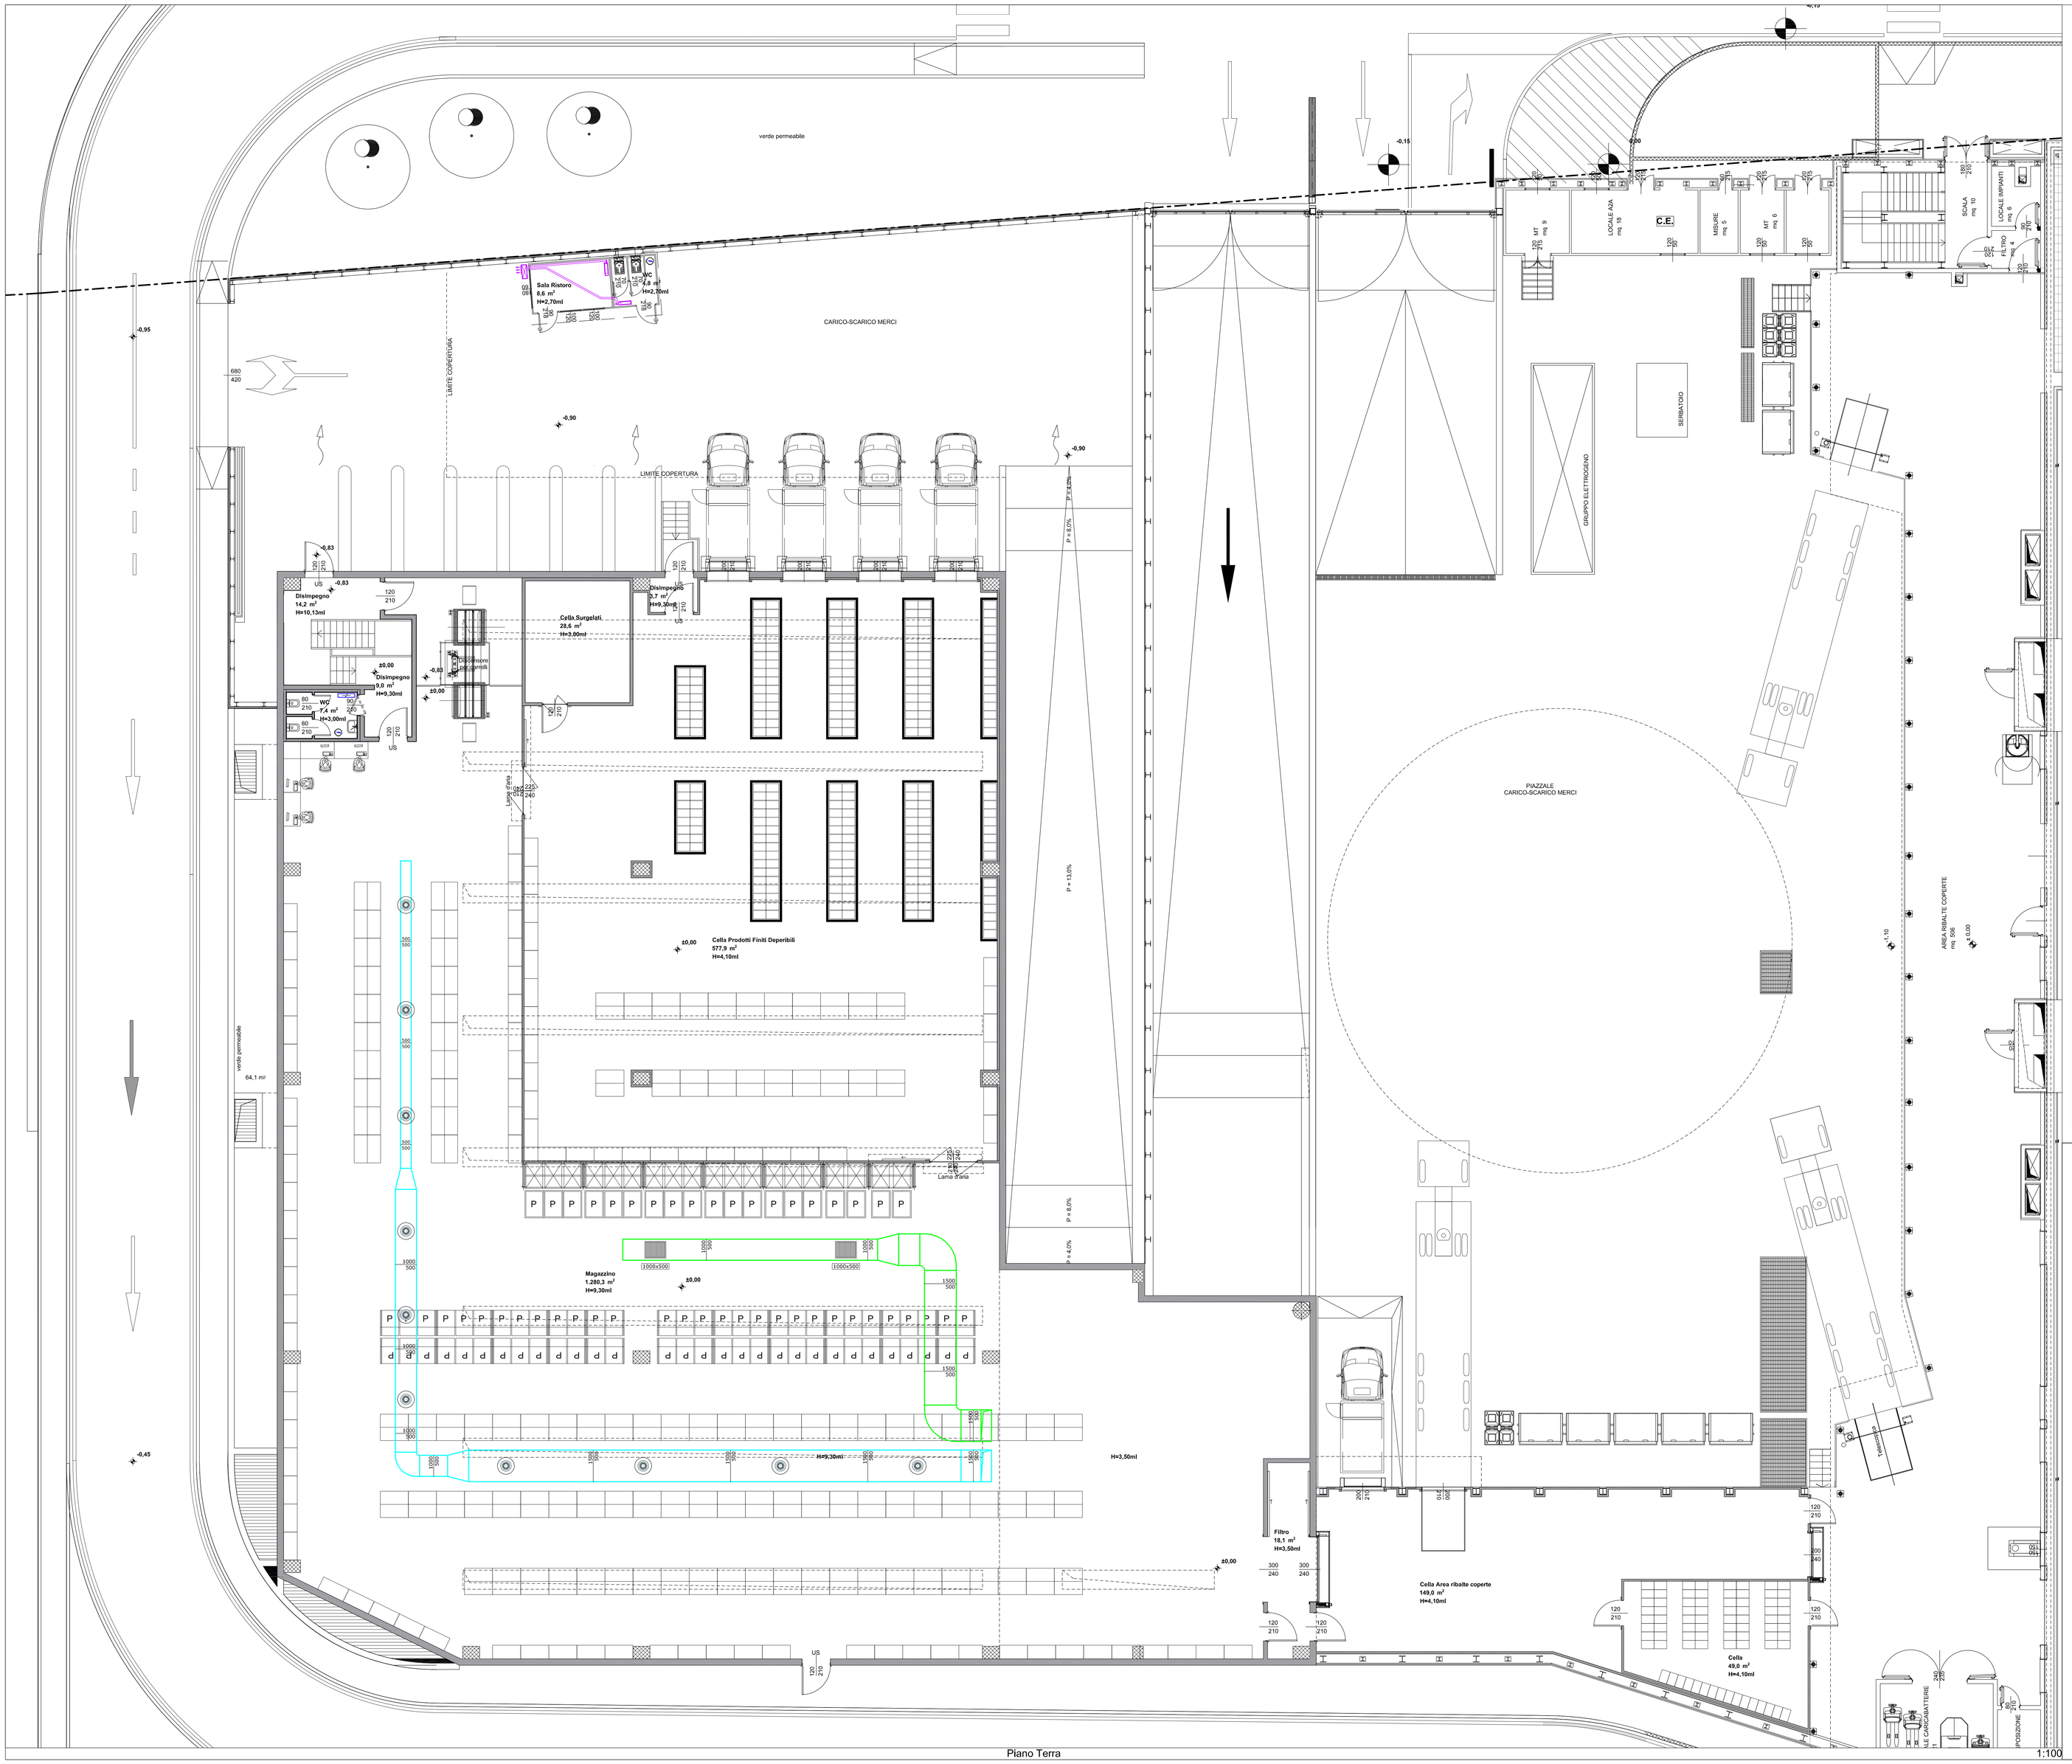

Piano Terra

1:100

LEGENDA

Canale in lamiera zincata UNI EN 12237 - UNI EN 1505 - Classe di tenuta A
Servizio: ripresa ed estrazione aria
Posa: a vista interna e in controsoffitto
Isolamento: esterno con materassino in polietilene sp. 9 mm (L=0.04 W/m°C)
Protezione: -
Posa: esterna in copertura
Isolamento: pannelli in lana di vetro, sp. 50 mm (L=0.04 W/m°C)
Protezione: foglio di alluminio 6/10

Canale in lamiera zincata UNI EN 12237 - UNI EN 1505 - Classe di tenuta A
Servizio: mandata aria
Posa: a vista interna e in controsoffitto
Isolamento: esterno con materassino in polietilene sp. 9 mm (L=0.04 W/m°C)
Protezione: -
Posa: esterna in copertura
Isolamento: pannelli in lana di vetro, sp. 50 mm (L=0.04 W/m°C)
Protezione: foglio di alluminio 6/10

Diffusore di mandata circolare ad alta induzione a coni regolabili
Completo di serranda di taratura
Tecno-venti modello DR 0500
Portata aria = 1.500 mc/h

Griglia di ripresa aria in alluminio
Tecno-venti modello AFA

Radiatore elettrico potenza 1000 W

Unità esterna di climatizzazione in pompa di calore ad inverter
Sistema multi-split

Unità interna di climatizzazione
Sistema multi-split

Tubazione preisolata per gas refrigerante R32
Servizio: gas frigorifero
Posa: a vista/sottotraccia
Isolamento: preisolato

Bollitore elettrico
Volume acqua serbatoio: 10 litri

COMUNE DI BRESCIA
Provincia di Brescia

PROGETTO DI TRASFORMAZIONE
AREA EX "IDRA" - VIOLINO
UNITA' DI INTERVENTO D.1A - VIA TRIUMPLINA,43
EDIFICIO 4

PROCEDURA DI SPORTELLO UNICO PER LE ATTIVITA' PRODUTTIVE (SUAP) PER INSEDIAMENTO DI MAGAZZINO LOGISTICO PER ATTIVITA' DI E-COMMERCE
ai sensi dell'art.8 del D.P.R. 160/2010 e dell'art. 97 della L.R. 12/2005

N. AGG.	DATA	REDATTO	APPROVATO	VERIFICATO	RAGIONE DELL'EMISSIONE
00	23/11/2021	G.B.	E.Z.	N.C.	Prima emissione

PROMOTORE E ATTUATORE DELL'INTERVENTO
ESSELUNGA S.p.a.
via Vittor Pisani, 20
20124 Milano

PROGETTAZIONE E COORDINAMENTO
AEGIS S.r.l. Cantarelli & Partners
via Rodi, 61
25124 Brescia

CONSULENTE ASPETTI GEOLOGICI
STUDIO CONTI ASSOCIATI
via Benamati, 61
25080 Toscolano Maderno(Bs)

CONSULENTE IMPIANTI MECCANICI
ING UMBERTO BIANCHINI
via Corlù, 72
25124 Brescia (Bs)

CONSULENTE INPATTO VIABILISTICO
STUDIO ARCHITETTO VINCENZO CURTI
via Cantucci, 37
20123 Milano

CONSULENTE IMPIANTI ELETTRICI
ING.MICHELE CAMISANI
via Re Desiderio, 6
25024 Leno (Bs)

CONSULENTE ACUSTICO
STUDIO TREBESCHI
via del Castello, 1
20122 Brescia

CONSULENTE PREVENZIONE INCENDI
ARCH GIOVANNI BERLUCCHI
via Creta, 78
20124 Brescia

CONSULENTE AGRONOMO
DOTT AGRONOMO GIANPIETRO BARA
via B. Barletti, 7
25038 Lodetto di Rovato (Bs)

ELABORATO
PIANO TERRA
IMPIANTI DI CLIMATIZZAZIONE E SANITARIO

SCALA: 1:100

LAVORO	TIPOLOGIA	PROGETTO	SETTORE	DOCUMENTO	AGGIORNAMENTO
1130	ED4	PC0	IM	003	00

1° EMISSIONE NOVEMBRE 2021 **SUAP**

AEGIS S.r.l. Cantarelli & Partners | C.F. e P. IVA: 03775370983 | Via Rodi 61 | 25124 Brescia | Italy | Tel +39.030.24.21.555 info@studioaegis.it | www.studioaegis.it | Registro delle Imprese di Brescia | Capitale Sociale € 100.000,00 i.v. | Sistema di Gestione Integrato Certificato SC-05-040 Certificato SC-05-040 Certificato 108.000 i.v. | A termini di legge il presente documento è di proprietà di AEGIS srl. e non potrà essere riprodotto o trasmesso, anche parzialmente, a terzi senza una precisa autorizzazione della stessa