


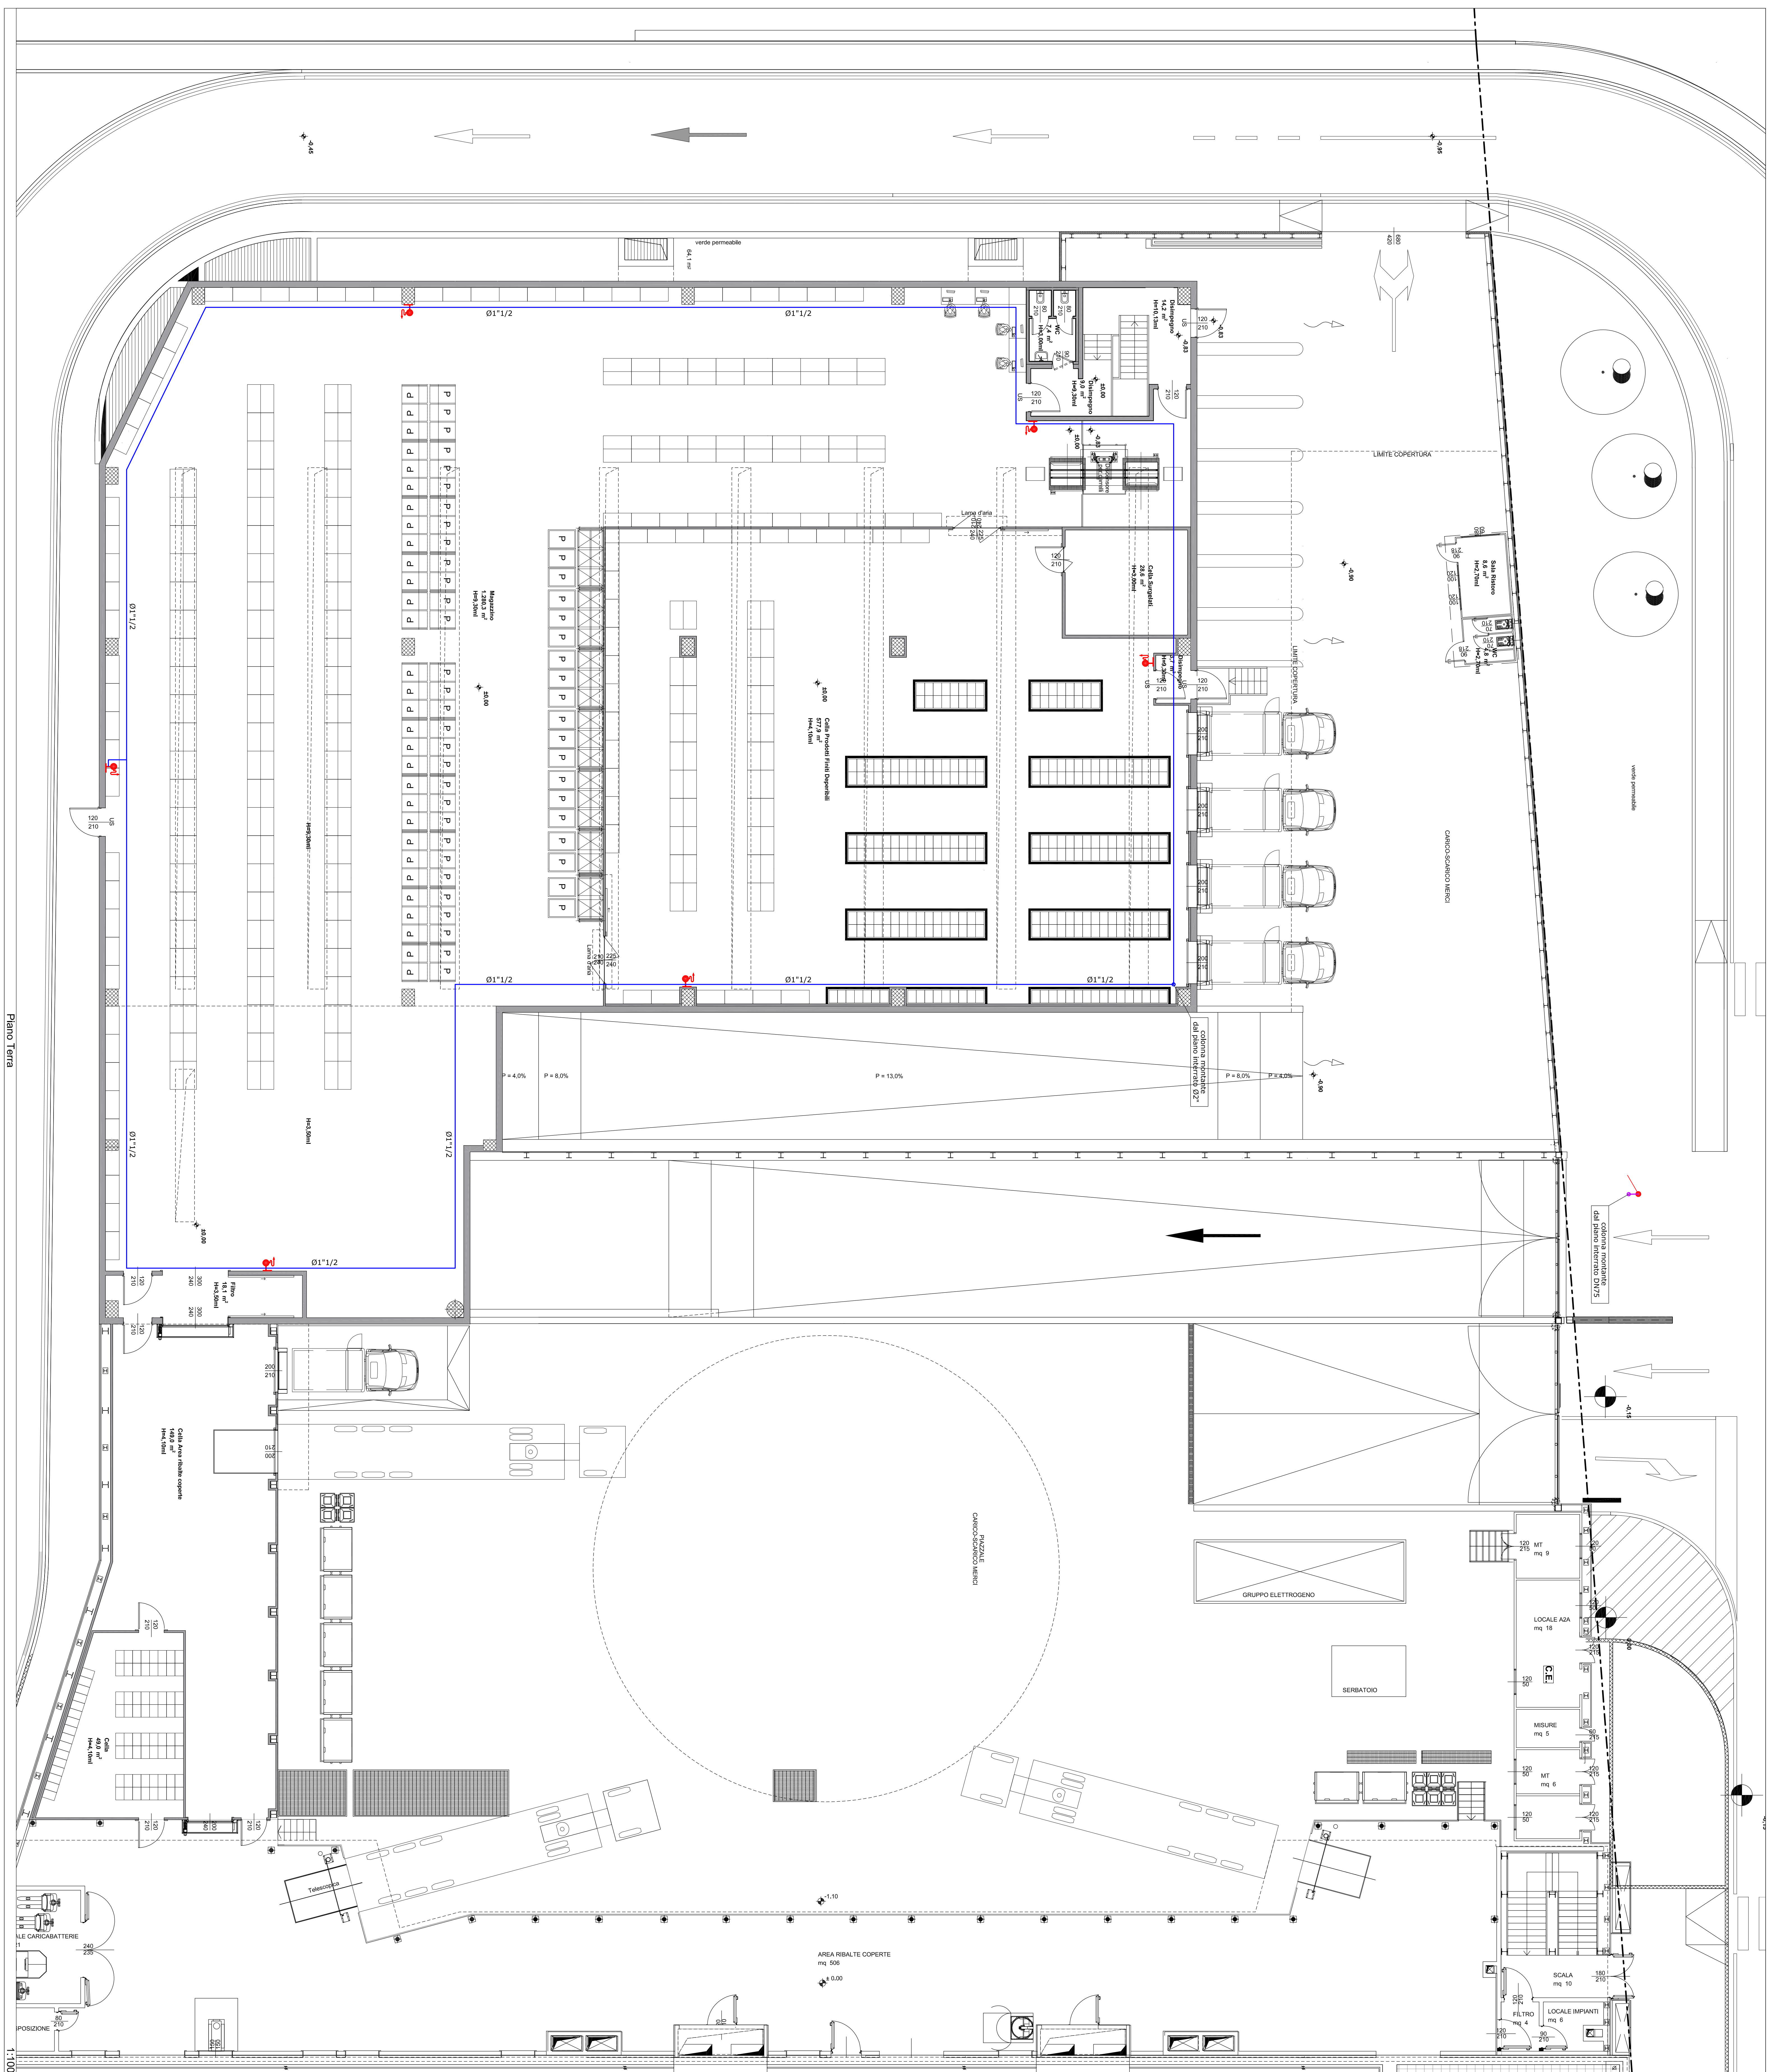

COMUNE DI BRESCIA
Provincia di Brescia

PROGETTO DI TRASFORMAZIONE

AREA EX "IDRA" - VIOLINO

EDIFICIO 4

EDIFICIO 4

PROCEDURA DI SPORTELLO UNICO PER LE ATTIVITÀ PRODUTTIVE (SUAP) PER INSEDIAMENTO DI MAGAZZINO LOGISTICO PER ATTIVITÀ DI E-COMMERCE
ai sensi dell'art.8 del D.P.R. 160/2010 e dell'art. 97 della L.R. 12/2005

N. doc.	DATA	REDAITO	APPROVATO	VOTATO	RICONEGLIAMENTO
09	20/1/2023	O/S.	E.C.	N.C.	Procedimento

ESSELUNGA S.p.A.

via Vittor Pisani, 20
20124 Milano

PRODOTTAZIONE E COORDINAMENTO

AEGIS S.r.l. Capital
via Rodi, 61
20132 Milano

20124 Diecid

STUDIO CONTI ASSOCIATI
via Beniamini, 61
00187 Roma, Italia
tel. 06/478011

CONSULENTE IMPATTO AMBIENTALE

STUDIO ARCHITETTO VINO
via Carlucci, 37
20123 Milano

CONVULSIONE ACUSTICA
STUDIO TREBESCHI

via del Castello, 1
20122 Brescia

CONSALENTE AGRONOMO
DOTT. AGRONOMO GIANNI
via B. Pascal 7

25038 Lodetto di Rovato (Bs)
0.4003100

PIANO TERRA

1117 JOURNAL OF DOCUMENTATION

00000000	00000000	00000000
----------	----------	----------

11:30	ED4	PCU
-------	-----	-----

ARCO S.r.l. Caravelli & Partners | C.F. e P. IVA 01575100860 | Via Rod. 61 |
00195 Roma | Registro della Impresa di Brescia 03175192800 | Sistema di qualità
certificato ISO 9001

100.000 CV, 1 m. terra in fogge e terreno occupato o di proprietà di ACQUA S.p.A. e
tutta una piccola abitazione della stessa

	Intante a muro UNI EN 671-2 con tubazione flessibile UNI 9495 DN15 e lancia a getto orizzontale
	Attacco per motopompa ampio
	Tubazione in Pa A D UNI 10510 PE100 PN16
	Servizio: antincendio
	Pesa: Intervala
	Isolamento: -
	Tubazione in acciaio zincato UNI EN 10255
	Pesa: a vista
	Servizio: -
	Isolamento: -
	Tubazione a sviluppo verticale

LEGENDA																		
	Indicare a tutto UNI EN 671-2 con tabulazione indicata UNI 9495 DMS-5 e indicare a tutto nazionale																	
	Arco per motopompia singolo																	
	Tabulazione in R.A.D. UNI 10510 e F4100 PN16																	
	Servizio: antincendio																	
	Posa: interna																	
	Indalmeno: -																	
	Tabulazione in acciaio zincato UNI EN 10255																	
	Servizio: antincendio																	
	Posa: a vista																	
	Indalmeno: -																	
	Tabulazione a sviluppo verticale																	