




PLANIMETRIA GENERALE - STATO DI PROGETTO

SCALA 1:500 - PLAN 1 di 2

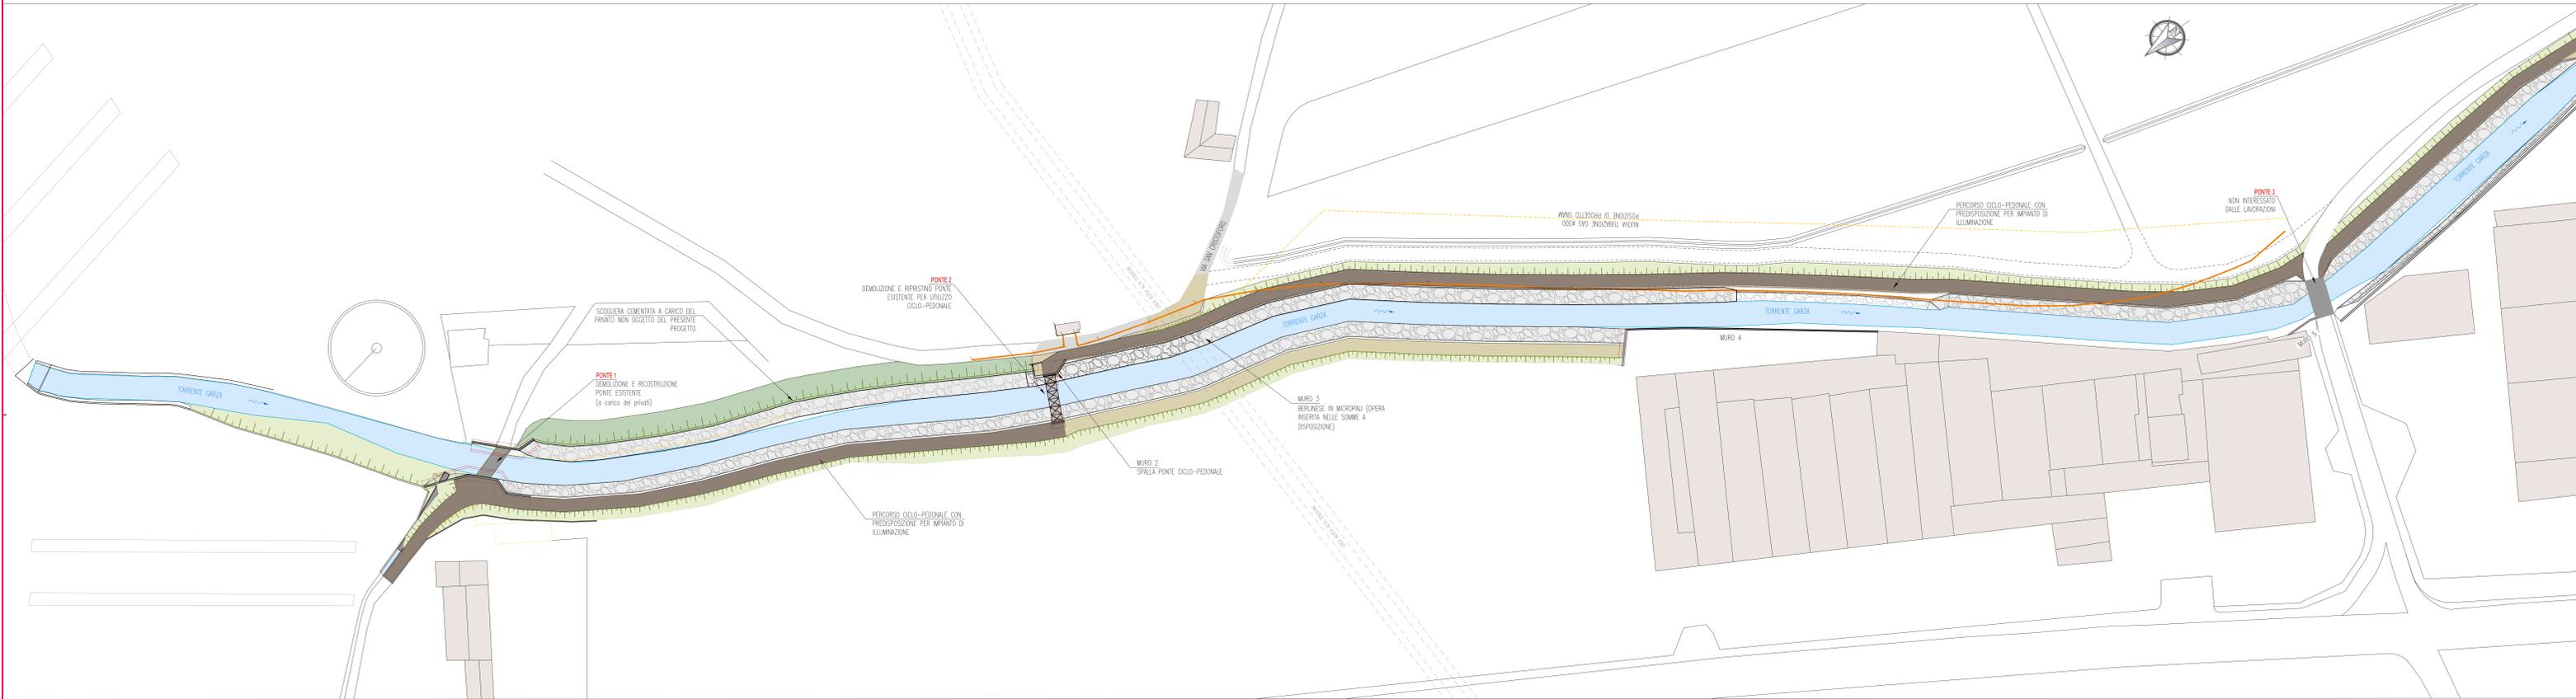

PLANIMETRIA GENERALE - STATO DI PROGETTO

SCALA 1:500 - PLAN 2 di 2

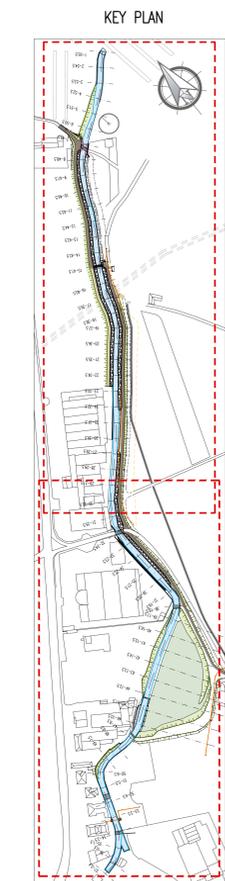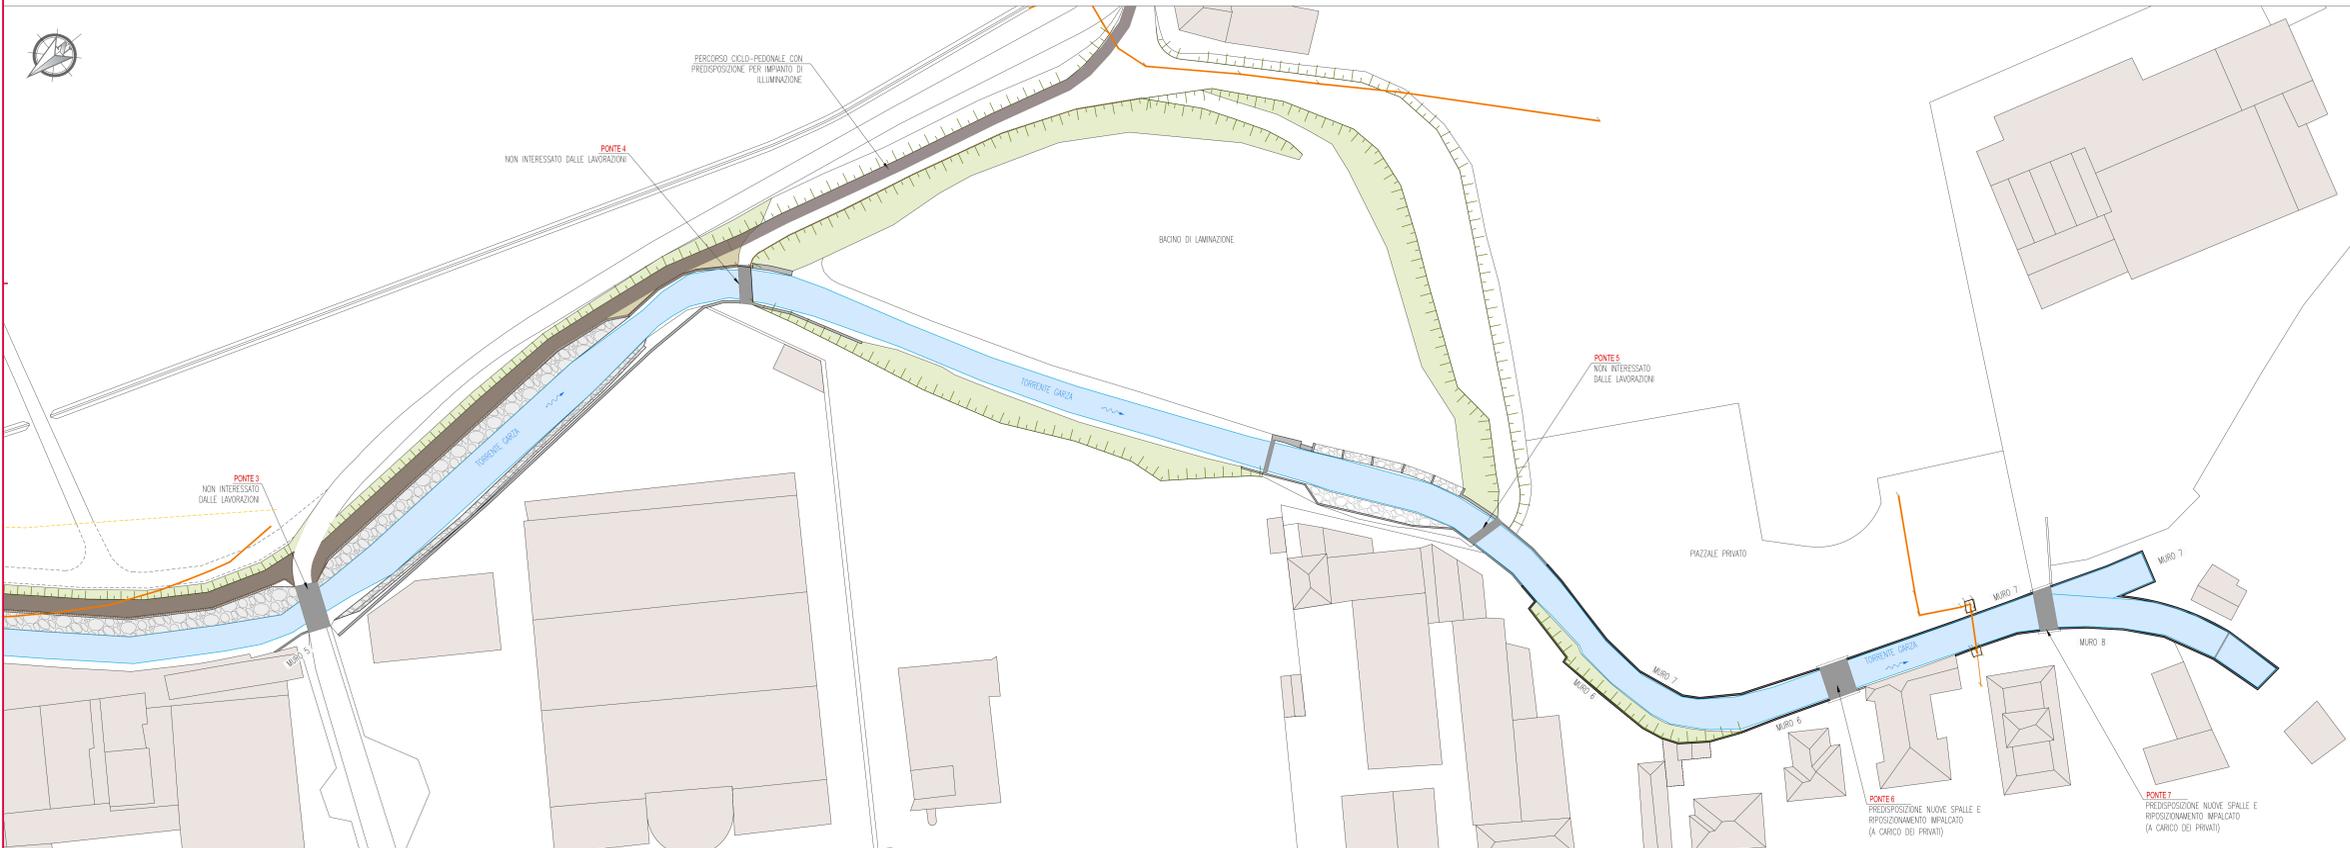



**Regione Lombardia**

OPERA FINANZIATA DA REGIONE LOMBARDA CON FONDI PROGRAMMA 2021-22 DI INTERVENTI URGENTI E PRIORITARI PER LA DIFESA DEL SUOLO E LA MITIGAZIONE DEI RISCHI IDROGEOLOGICI DEL TERRITORIO LOMBARDO - DGR n. X/3671 del 13/10/2020

**MBIMSI\_NORD**  
**SISTEMAZIONE IDRALLICA DEL TORRENTE GARZA**  
**IN LOCALITA' CROCEVIA NAVE**

CUP: C5SH19001190002  
 fase: PROGETTO DEFINITIVO

Ente attuatore: Comune di Brescia  
 Settore Trasformazione Urbana  
 Via Marconi 12  
 25128 Brescia  
 tel: 030 2978623  
 trasformazionurban@comune.brescia.it - www.comune.brescia.it  
 Responsabile del settore: arch. Giuseppe Rivola  
 Referente: ing. Claudio Brecciarini

Soggetto attuatore: Brescia Infrastrutture s.r.l.  
 Via Muzina, n° 14 - 25123 Brescia  
 t: +39 030 3061400 f: +39 030 3061401  
 info@bresciainfrastrutture.it - www.bresciainfrastrutture.it  
 Responsabile Unico Progetto: ing. Alberto Maurizi

Progettista: Responsabile del progetto: ing. Raffaele Ferrari  
 Gruppo di progettazione: ing. Vittorio Stefani  
 Massimo ASD&P



**Ingegneri Consulenti**

via Molino, 3 - 38121 Trento  
 tel: 0461 234141  
 fax: 0461 234141  
 info@ingegnericonsulenti.com  
 www.ingegnericonsulenti.com



**ORDINE DEGLI INGEGNERI DELLA PROV. DI TRENTO**  
**dot. ing. RAFFAELE FERRARI**  
 ISCRIZIONE ALBO N° 1114

elaborato: MBIMSI\_NORD | D 027 | Dic 21 | R02 | STATO DI PROGETTO  
 PLANIMETRIA GENERALE ORTOFOTO

scala: varie

revisione	REVISIONE	DATA	REDAITTO	VERIFICATO	SECONDA
00	00	00	00	00	00
01	01	01	01	01	01
02	02	02	02	02	02

A tutti gli effetti il presente documento è il progetto di Brescia Infrastrutture S.p.A. in rapporto con il cliente e il committente, e non rappresenta un prodotto di ingegneria o di architettura.