




PIANO ATTUATIVO A DESTINAZIONE
COMMERCIALE/ARTIGIANALE PER
NUOVA FORMAZIONE DI
CONCESSIONARIA AUTOMOBILI
in via Vallecamonica n.19
(art.30 NTA del PGT vigente)

NUOVO TRATTO DI PISTA
CICLOPEDONALE IN VIA VALCAMONICA

PLANIMETRIA GENERALE DELLO STATO DI FATTO
scala 1:500

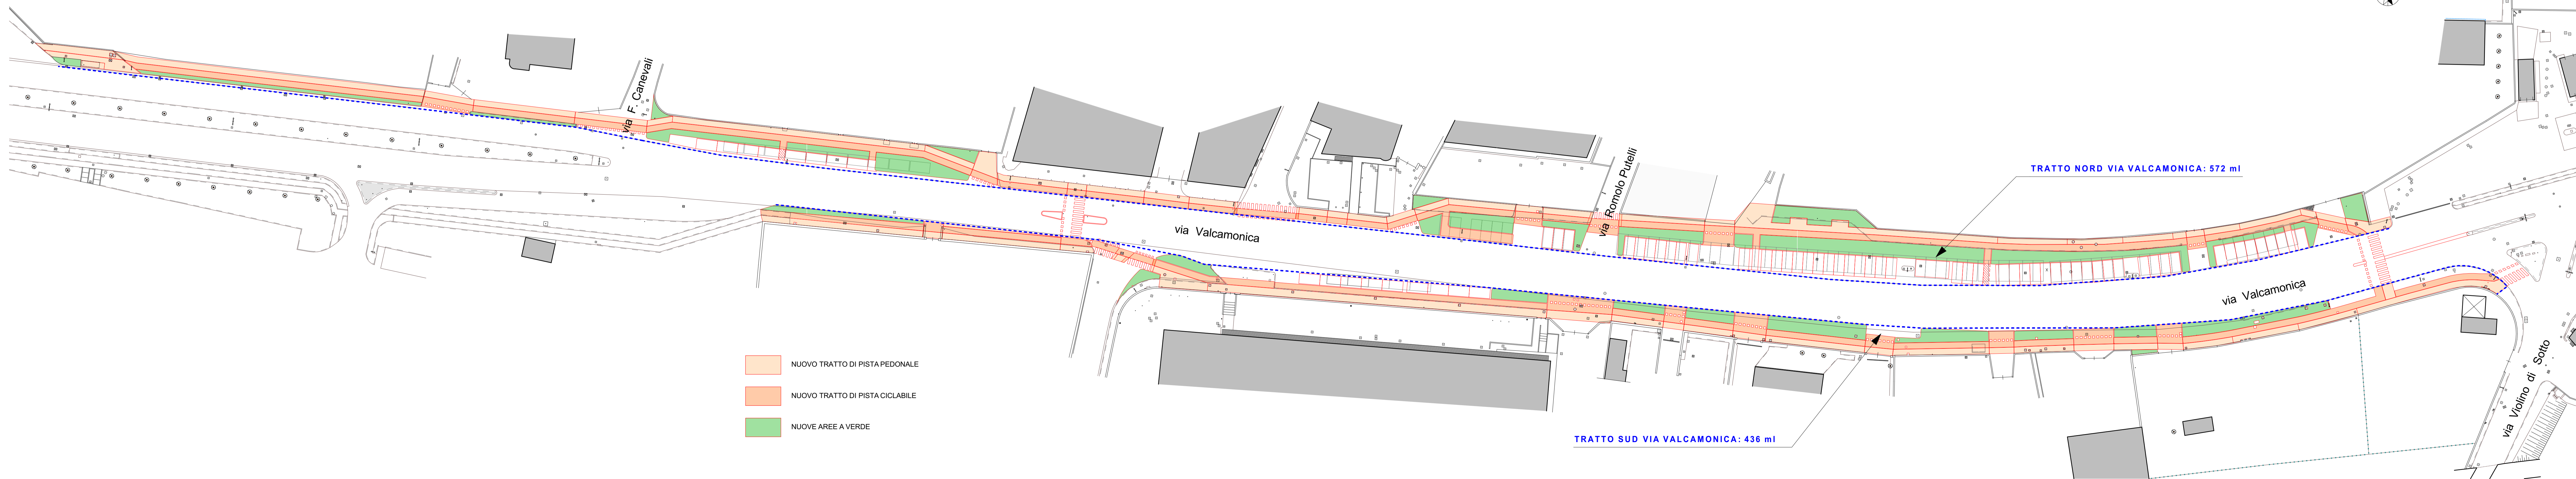

- NUOVO TRATTO DI PISTA PEDONALE
- NUOVO TRATTO DI PISTA CICLABILE
- NUOVE AREE A VERDE

Comitente:
GRUPPO BOSSONI SPA
Via G. Agnelli, 3 - 25034 Orzinuovi (BS)
P.IVA 00647400985 - C.F. 01678370170

Progetto Definitivo/Esecutivo

ESTRATTO ORTOFOTO
PLANIMETRIA GENERALE

6.2

scala
1:500, 1:5000
data
FEBBRAIO 2021

STUDIO ARCHITETTO GIUSEPPE ROSSI
via San Pio di Pietrelcina 33 - 25034 Orzinuovi (BS)
P.IVA 01813370986
tel/fax 030 341533
email: archgiuseperossi.studio@gmail.com