



PLANIMETRIA DI PROGETTO - QUADRO II
scala 1:200

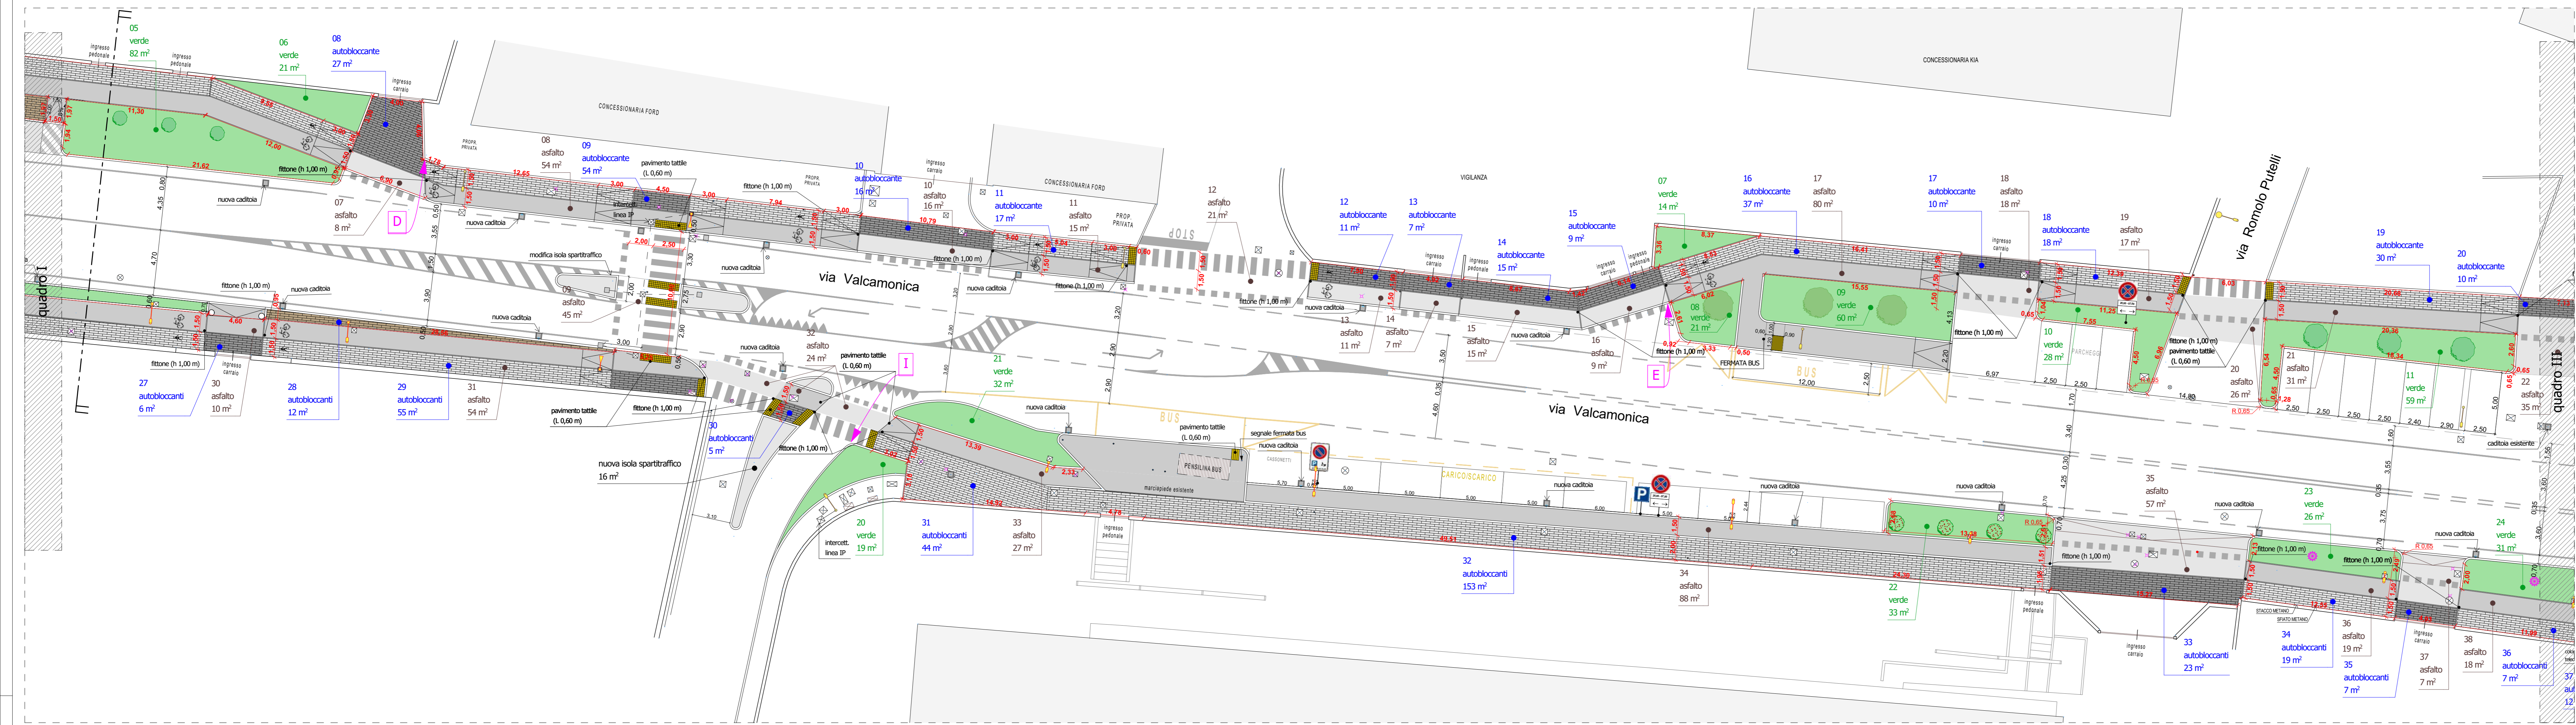

- CHUSINO 80X80
- CHUSINO 70X70
- CHUSINO 60X60
- CHUSINO 50X50
- CHUSINO 40X40
- CHUSINO 30X30
- CHUSINO 50X70
- CHUSINO 40X80
- CHUSINO 030
- CHUSINO 050
- CHUSINO 060
- CADITOIA 50X50
- LAMPIONI ILL. PUBBL.

- LEGENDA**
- NUOVO MARCIAPIEDE PEDONALE
 - NUOVO PERCORSO CICLABILE
 - NUOVE AIUOLE
 - PAVIMENTAZIONE TATTILE
 - ATTRAVERSAMENTI CICLO-PEDONALI

PLANIMETRIA DI PROGETTO - QUADRO III
scala 1:200

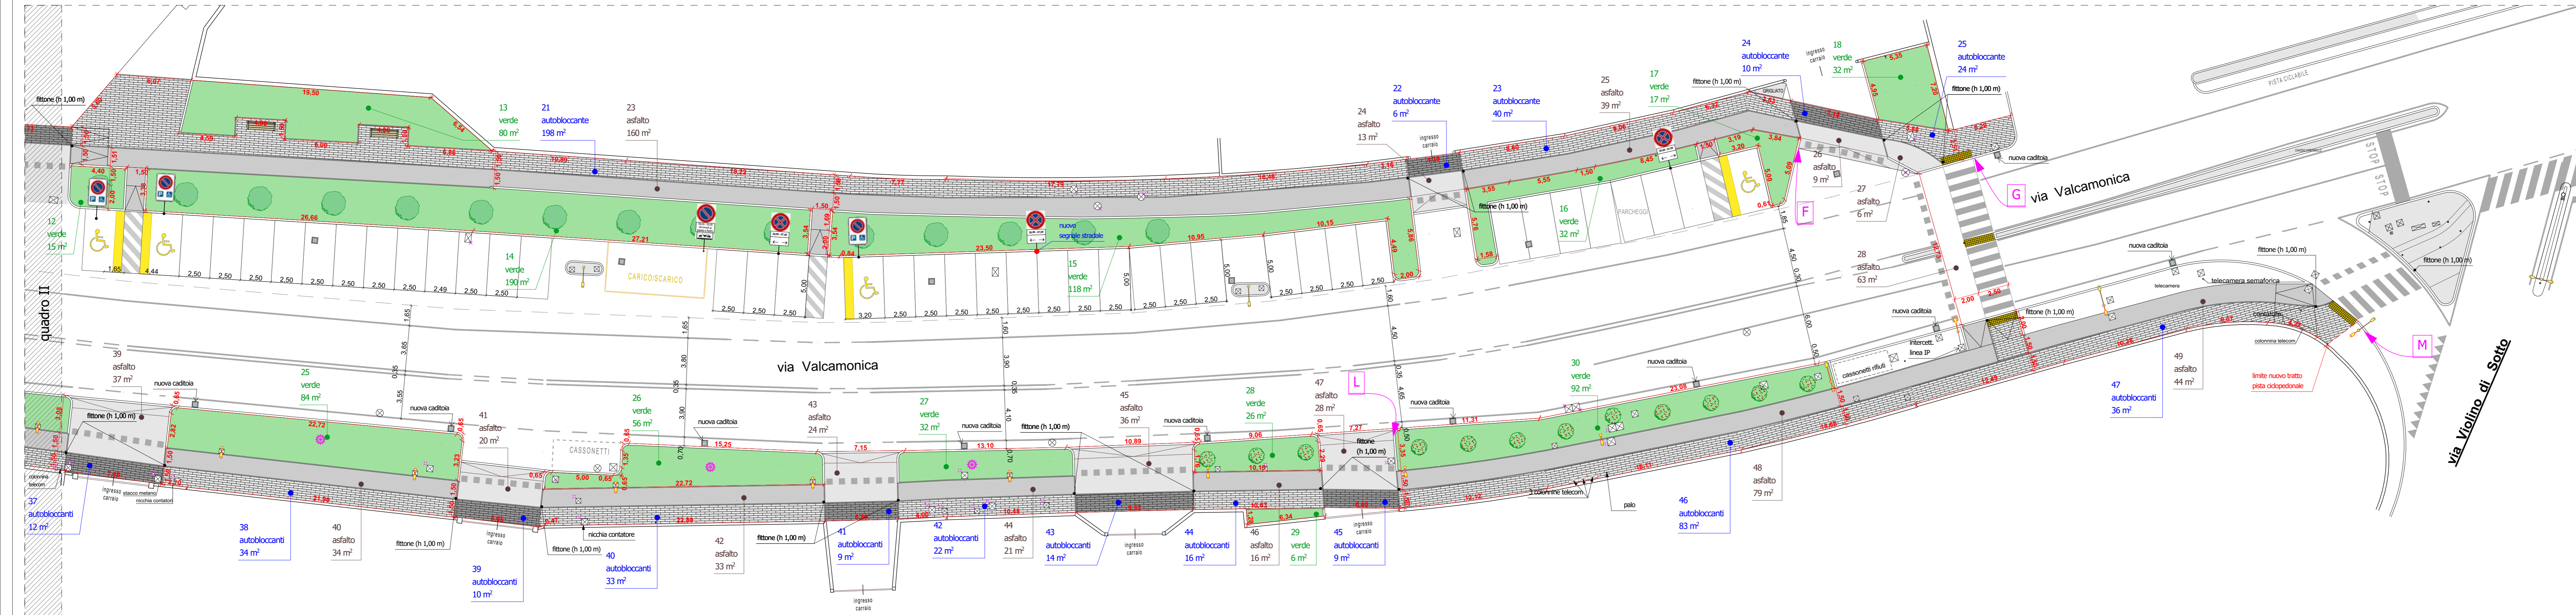

Comune di BRESCIA Provincia di BS
PIANO ATTUATIVO A DESTINAZIONE COMMERCIALE/ARTIGIANALE PER NUOVA FORMAZIONE DI CONCESSIONARIA AUTOMOBILI in via Valcamonica n.19 (art.30 NTA del PGT vigente)
NUOVO TRATTO DI PISTA CICLOPEDONALE IN VIA VALCAMONICA

Comitente:
GRUPPO BOSSONI SPA
 Via G. Agnelli, 3 - 25034 Orzinuovi (BS)
 P.IVA 0067400985 - C.F. 01678370170
 Progetto Definitivo/Esecutivo
 scala 1:200
 data LUGLIO 2022
PLANIMETRIA DI PROGETTO 6.6
 STUDIO ARCHITETTO GIUSEPPE ROSSI
 via San Pio di Pietrinesca 33 - 25034 Orzinuovi (BS)
 P.IVA 0181372098
 telefono 030 341533
 e-mail archgiuseperossi.studio@gmail.com