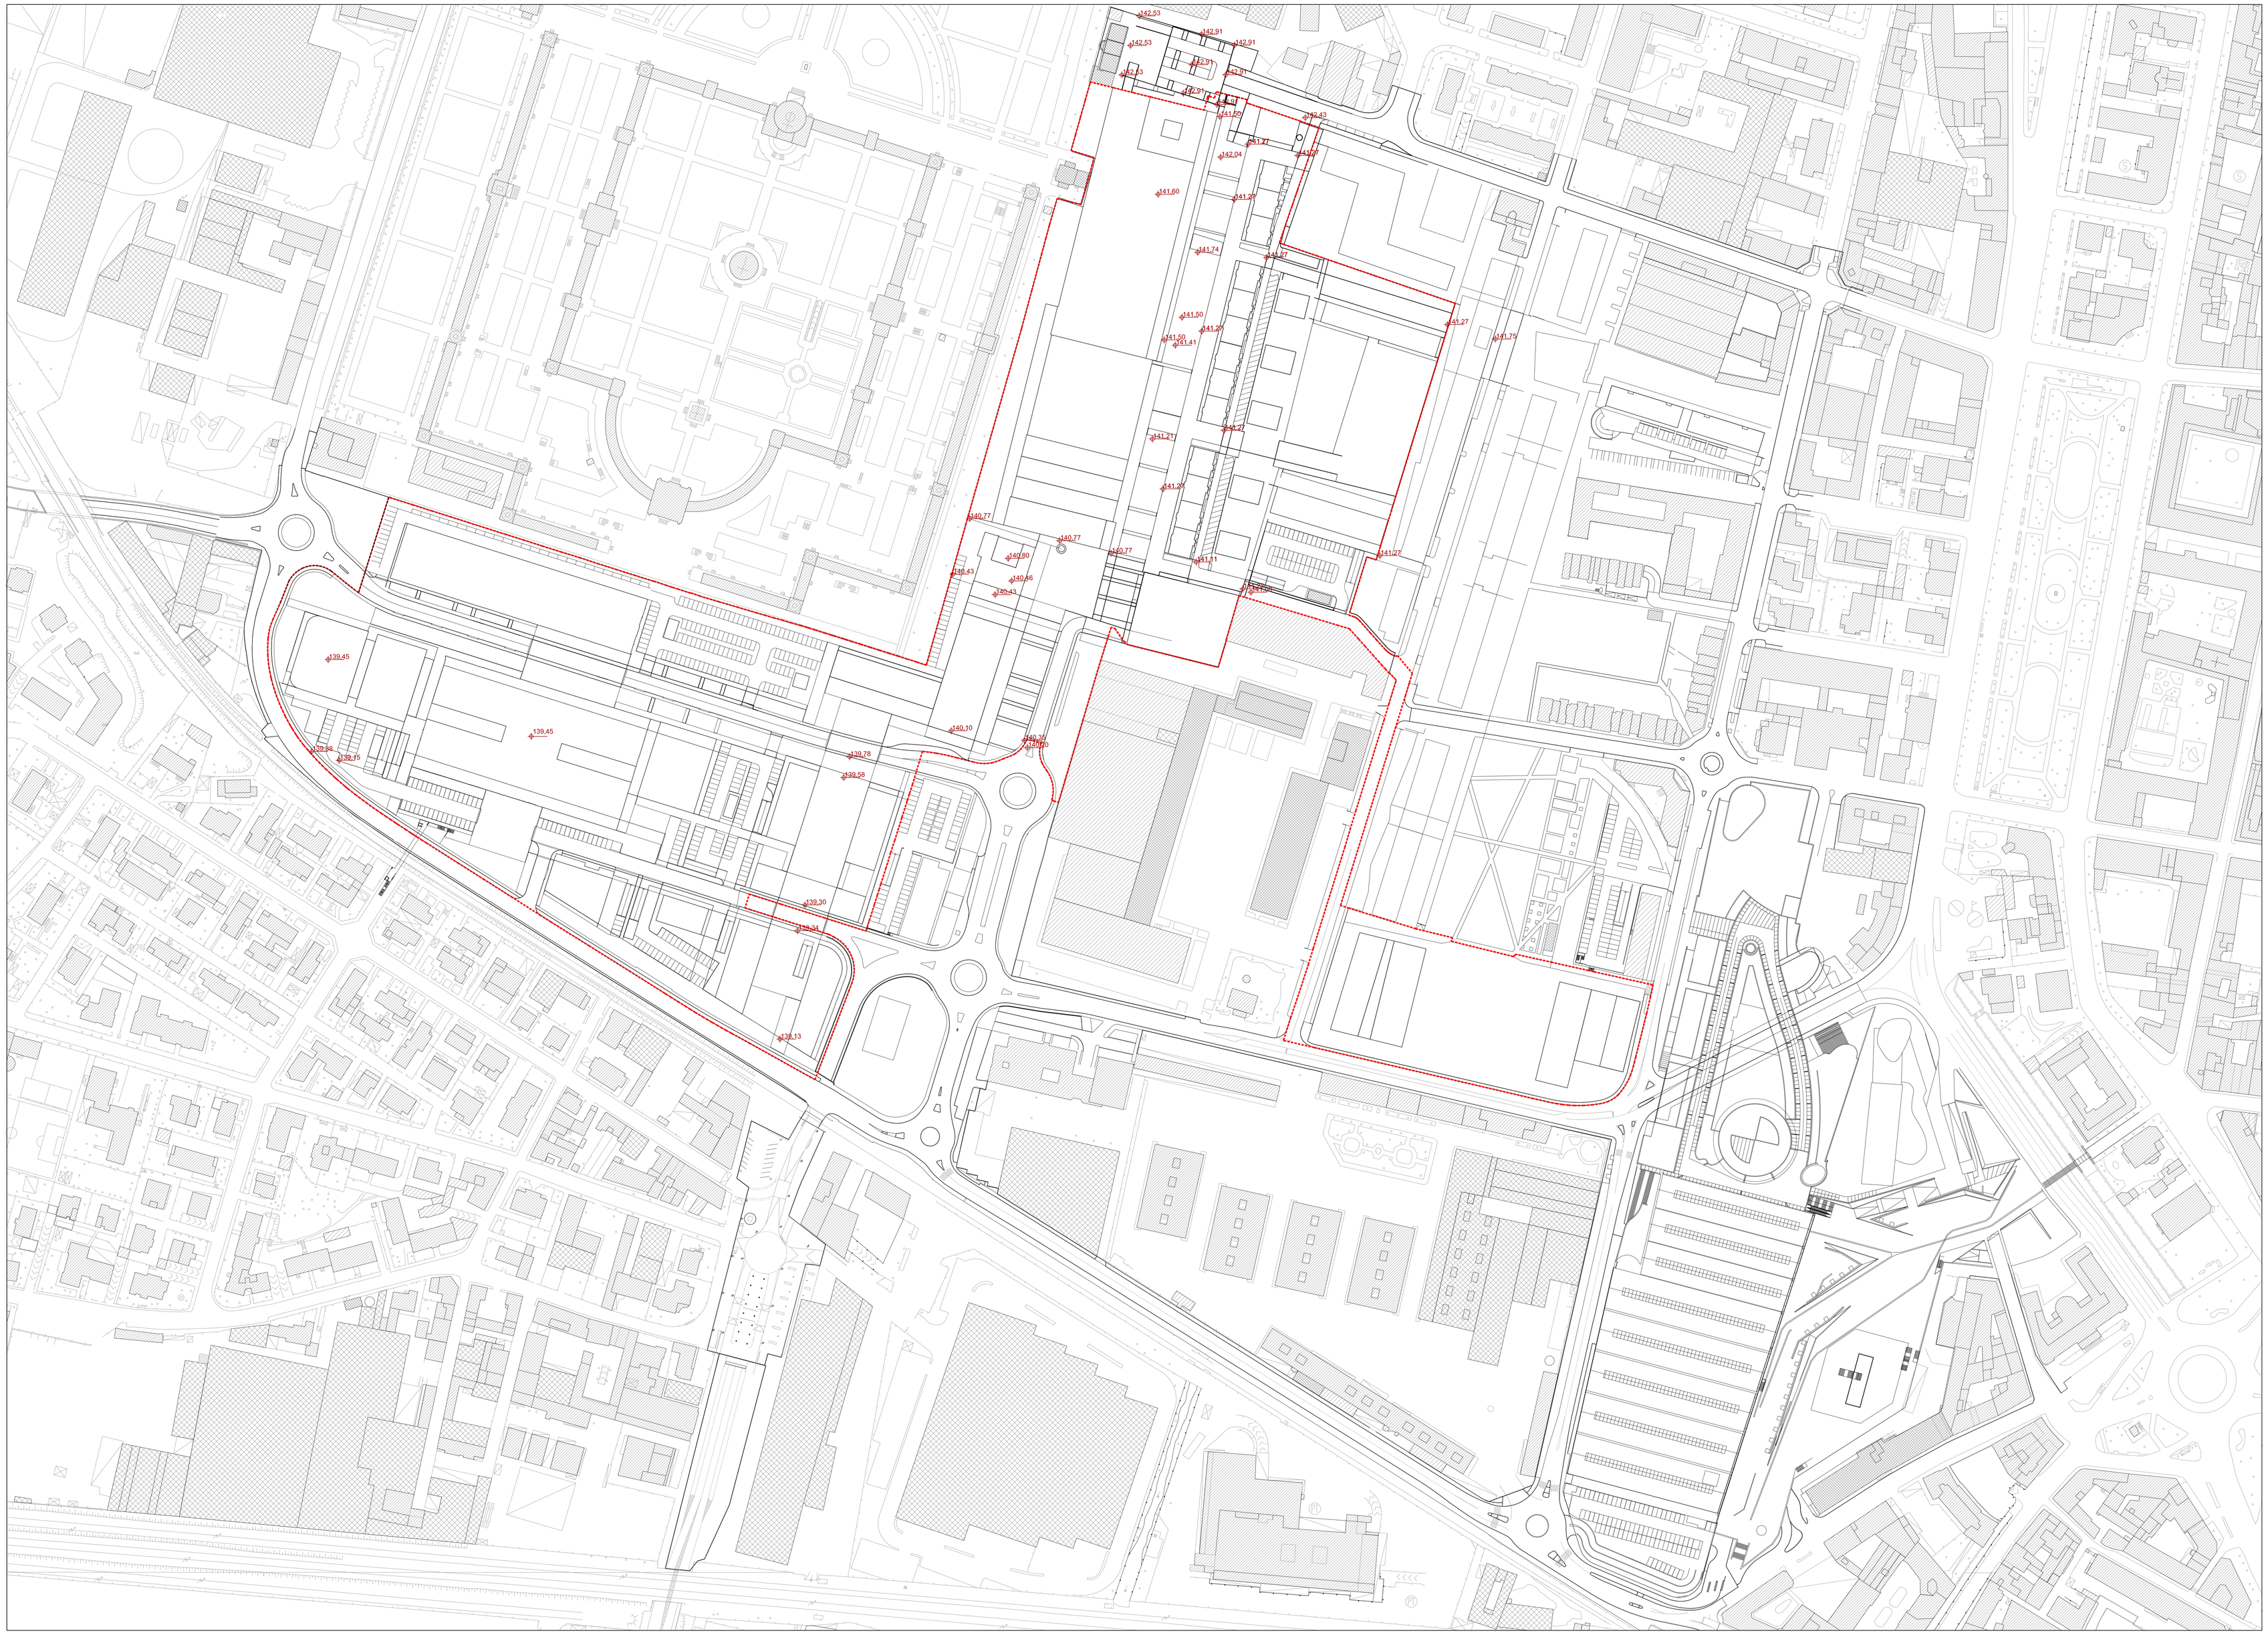

LEGENDA

Perimetro Piano Particolareggiato 2002

Perimetro Piano Attuativo

committente
BASILEUS S.p.A.
via Eugenio Oberdan, 140
25128, Brescia

ideazione e coordinamento generale

ARCH. ETTORE FERMI
viale Piave, 34 - 25123 Brescia
ettorefermi@studioferm.com
tel. 030/3080835 - 030/3080871

LUSSIGNOLI ASSOCIATI
studio di ingegneria S.R.L.
arch. Luciano Lussignoli, arch. Fabrizio Bonoris,
geom. Claudio Faraldi, arch. Francesco Mazzoni

25125 Brescia, via Orzinuovi 118
Cod. Fiscale e Partita IVA 02400602
tel. 030/3528139 - fax 030/3756172
studio@la-associati.com - www.la-associati.com

direttore tecnico
arch. Luciano Lussignoli

collaboratori
arch. Milena Codenotti, dott. Alessandro Lussignoli,
dott.ssa Violetta Lussignoli, ing. Pierluigi Maranesi,
ing. Andrea Moreschi, ing. Annamaria Pilotani,
arch. Michela Vieno

UNI EN ISO 9001:2008
Certificato n. QA240/10

gruppo di progettazione

arch. Fabio Agnelli
arch. Alessandro Alberti
arch. Fabrizio Bonoris
arch. Ettore Fermi
arch. Paolo Pasquini
(consulente per la progettazione degli spazi aperti)
geom. Stefano Rocco

PIANO ATTUATIVO
AT -C.6 - COMPARTO MILANO

Comparto Milano - BRESCIA

fase
ADOZIONE

tavola
PIANO QUOTATO DI PROGETTO

n. tavola
TAV.11

progetto n°
386

scala
1: 1000

n° ordine tavola
11/17

data
aprile 2018

modifica n°
003

esecutore
LBRLDN

revisore
LSSLCN

data modifica
05/04/2018

archiviazione
Tav11_Piano quotato di progetto