


AREA DI INTERVENTO: 4.034 MQ

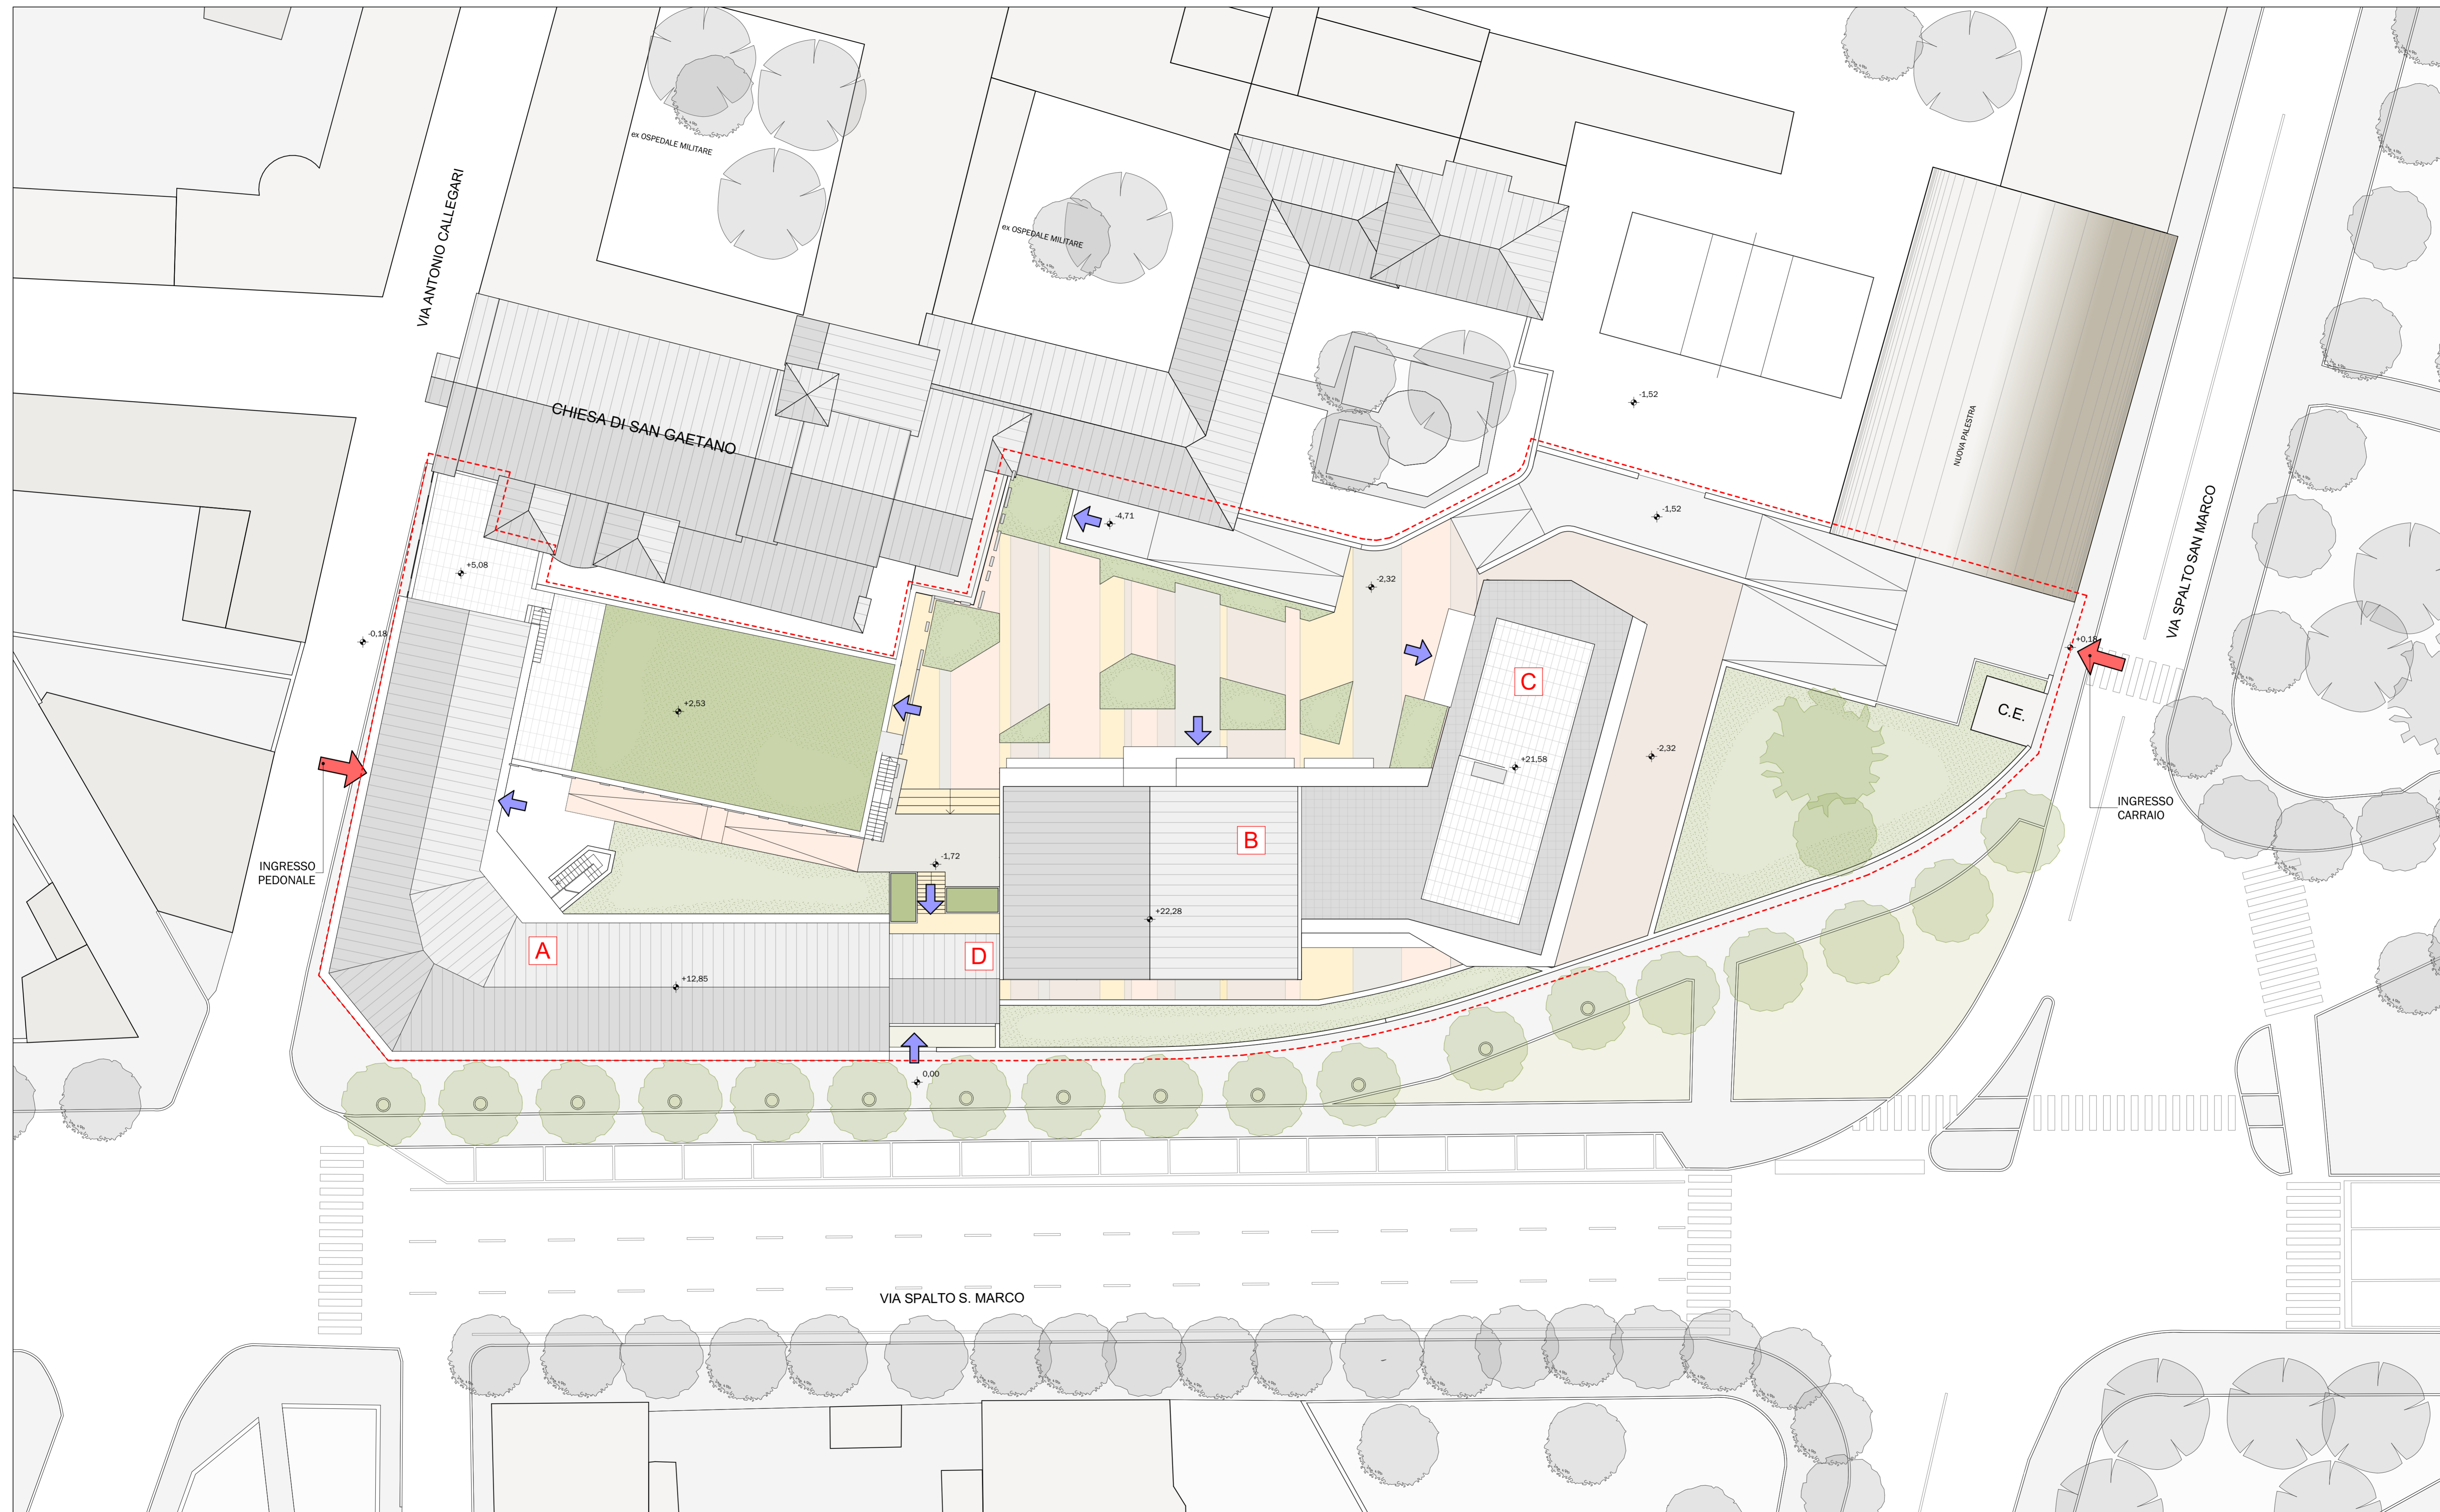

PLANIMETRIA GENERALE

1:200

PROVINCIA SANT'ANTONIO DEI FRATI MINORI
Via Guido Guinizelli 3
BOLOGNA

FRANCISCANUM srl
Via Fermi, 7
25087 - Salò(BS)

PROGETTO
NUOVO COMPLESSO RESIDENZIALE "FRANCISCANUM"
Via Callegari 11, Brescia

PIANO ATTUATIVO

RIFERIMENTO 20-22

TAVOLA
GRAFICO DI PROGETTO
PLANIMETRIA GENERALE

TAV. N° **14**

SCALA: 1:200

STATO AGGIORNAMENTI
rev: n° motivo modifica data
00 CREAZIONE 11/07/2022

PROGETTAZIONE
b+ma
ARCHITETTURA
URBANISTICA
INGEGNERIA

PROGETTISTA
Arch. Fausto Baresi
Ing. Riccardo Manfredi
Arch. Guillermo Arnaudo

B+M associati srl
Viale Duca degli Abruzzi 103
25124 - Brescia
tel 030398499 - fax 0303387650
e-mail info@bmasr.it
sito web www.bmasr.it