



SEZIONE TIPO ROTATORIA - SCALA 1:50

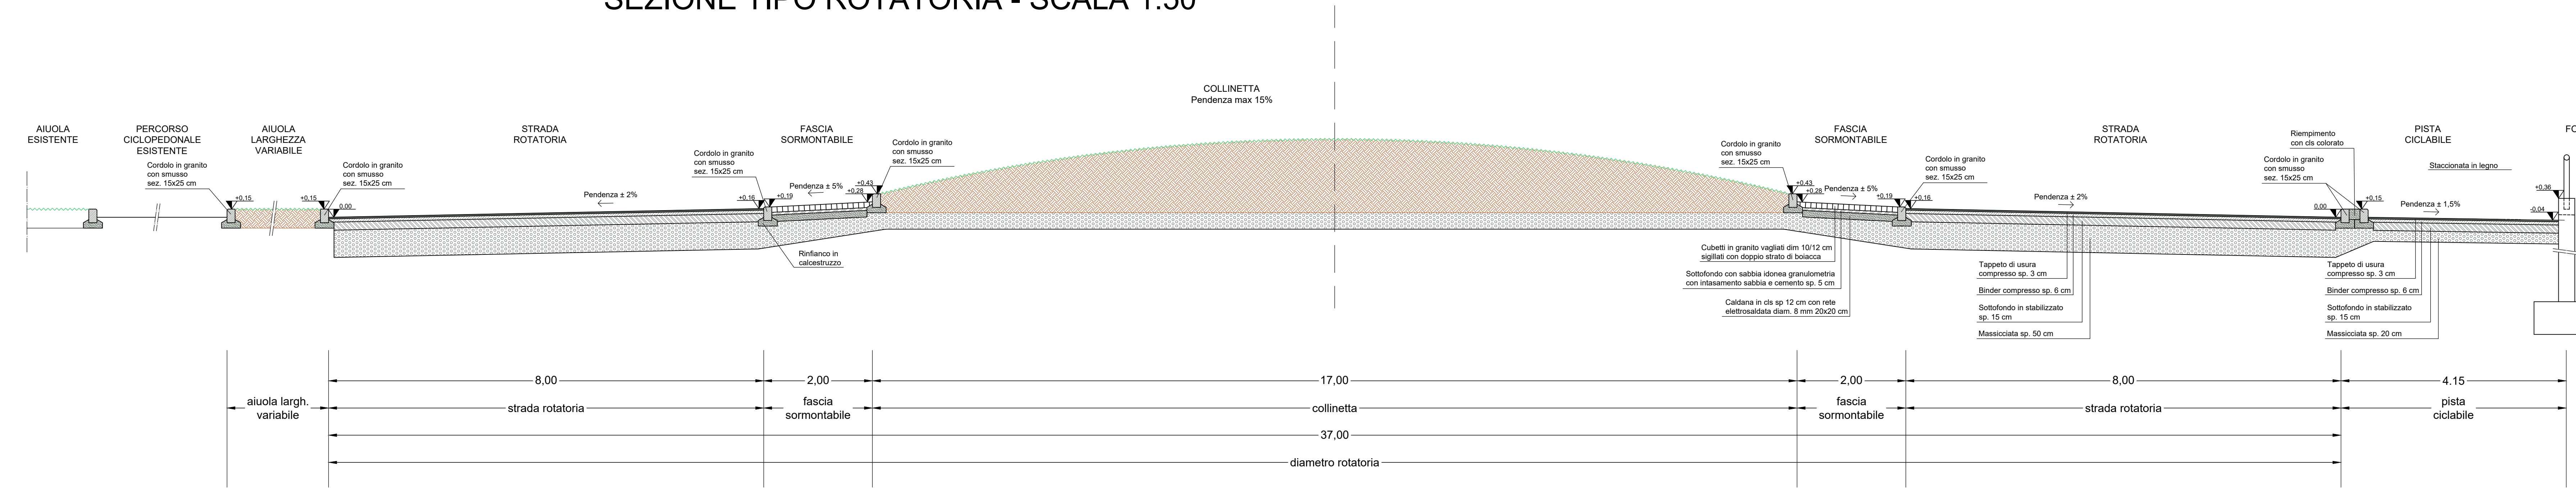

LEGENDA

- Strada asfaltata
- Percorso ciclopedonale
- Marciapiede
- Sistemazione a verde
- Cordoli in granito con smusso
- Doppio cordolo in granito con riempimento cls
- Pavimentazione in cubetti di granito
- Pavimentazione tattile
- Isola spartitraffico in cemento
- Fossi tombinati esistenti
- Fossi in progetto

PLANIMETRIA - SCALA 1:250

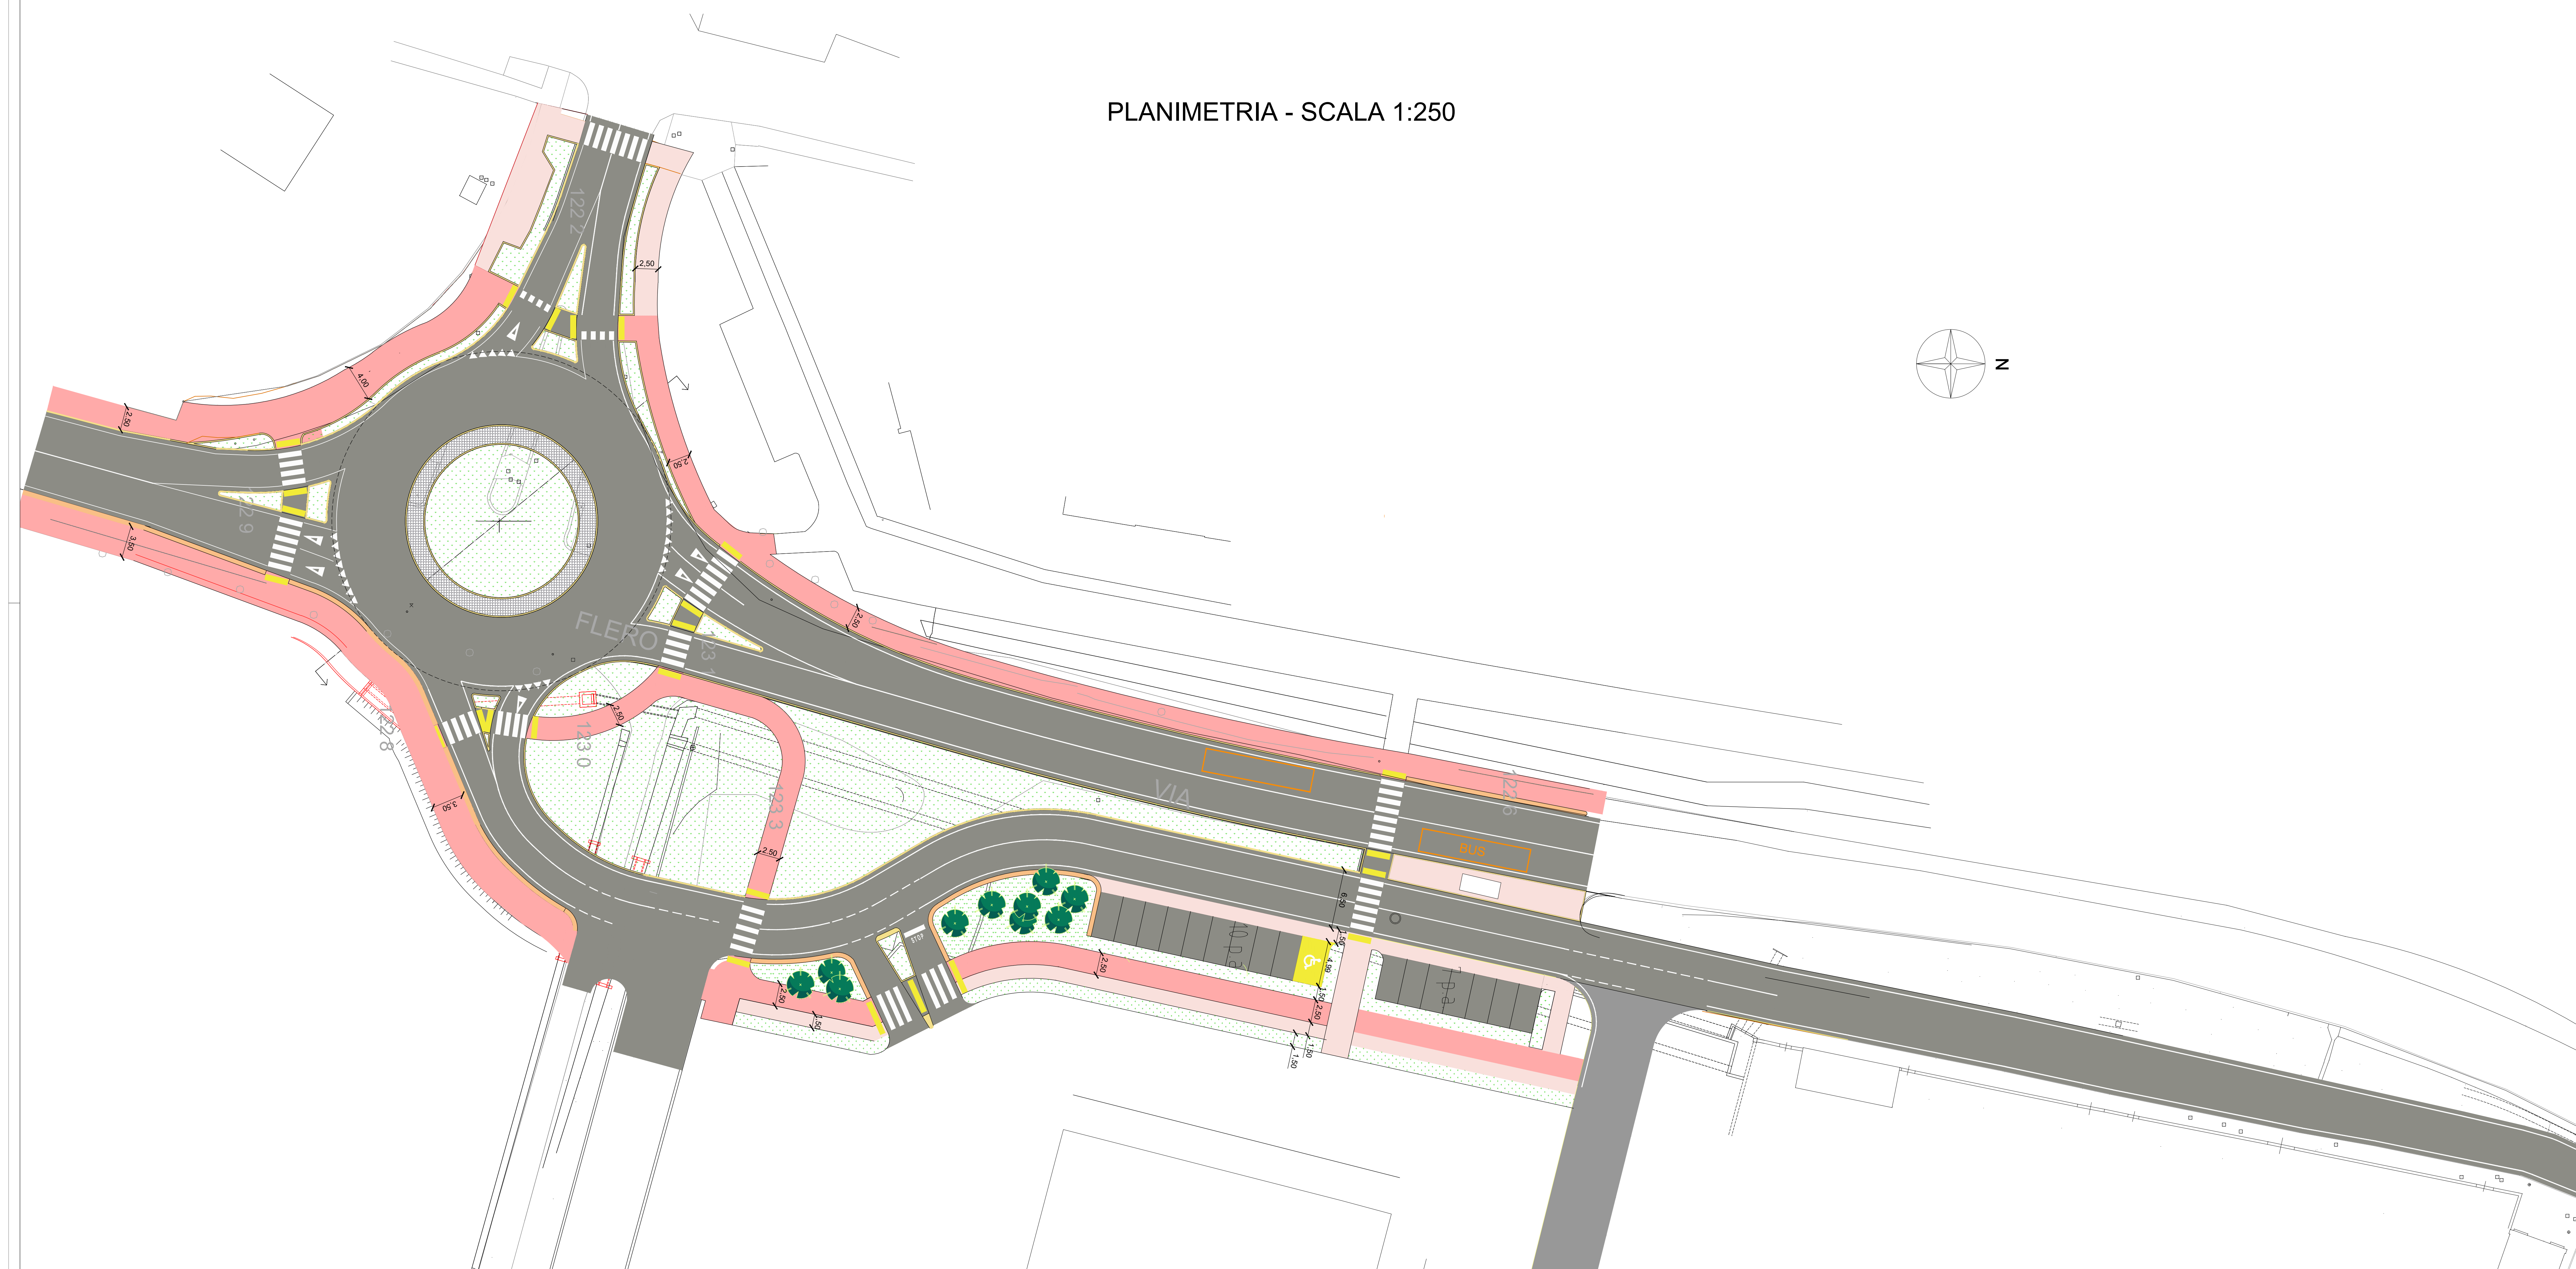

PROPRIETARIO
DIECI GIORNATE SRL
CORSO MARTIRI DELLA LIBERTÀ N° 48
25122 - BRESCIA (BS)

[Signature]

COMMITENTE
PERFECT WAY SRL
VIA PODGORA N° 13
20122 - MILANO (MI)

PERFECT WAY S.R.L.
Via Podgora, 13
20122 Milano

PROGETTISTI
LODA LODA Arch. Augusto Paganoni Loda
CARTELLA DRI Arch. Stefano Carrella
STUDIO DI ARCHITETTURA E INGEGNERIA
Via Salaria n° 205 - 00138 Roma
Tel. 06/49810000 - 06/49810001
www.lodaloda.com

Origine degli archivi Provincia di Brescia
Dott. Arch. Augusto Loda
Via Montebello, 13 - BRESCIA N. 794

B STUDIO BEGOTTI
Architetti e Consulenti
Arch. Francesco Bigotti
Gen. Bruno Bigotti
Via Laghetto 2 - 25060 (BS)
Tel. 030/370000
tel. 030/370000 - 030/370000
info@begotti.it

PROGETTO
Istanza Approvazione Piano Attuativo
Ambito di Trasformazione
AT-E3 SERENO NORD - COMPARTO 2
Nuovo complesso per servizi R.S.A.
Villaggio Sereno (BS) via Flero

RIFERIMENTO - PA 2018

TAVOLA
**PROGETTO OPERE DI URBANIZZAZIONE ESTERNE
PARTICOLARI COSTRUTTIVI**

TAV. N° **11** SCALA 1:250-1:50

rev. n°	motivo modifica	data
00	CREAZIONE	10/12/2018
01	AGGIORNAMENTO	06/11/2019
02	AGGIORNAMENTO	24/01/2020