


----- LIMITE P.L.

PIANTA PRIMO INTERRATO
SUP. TOTALE: 9.180 MQ
N. POSTI AUTO: 267

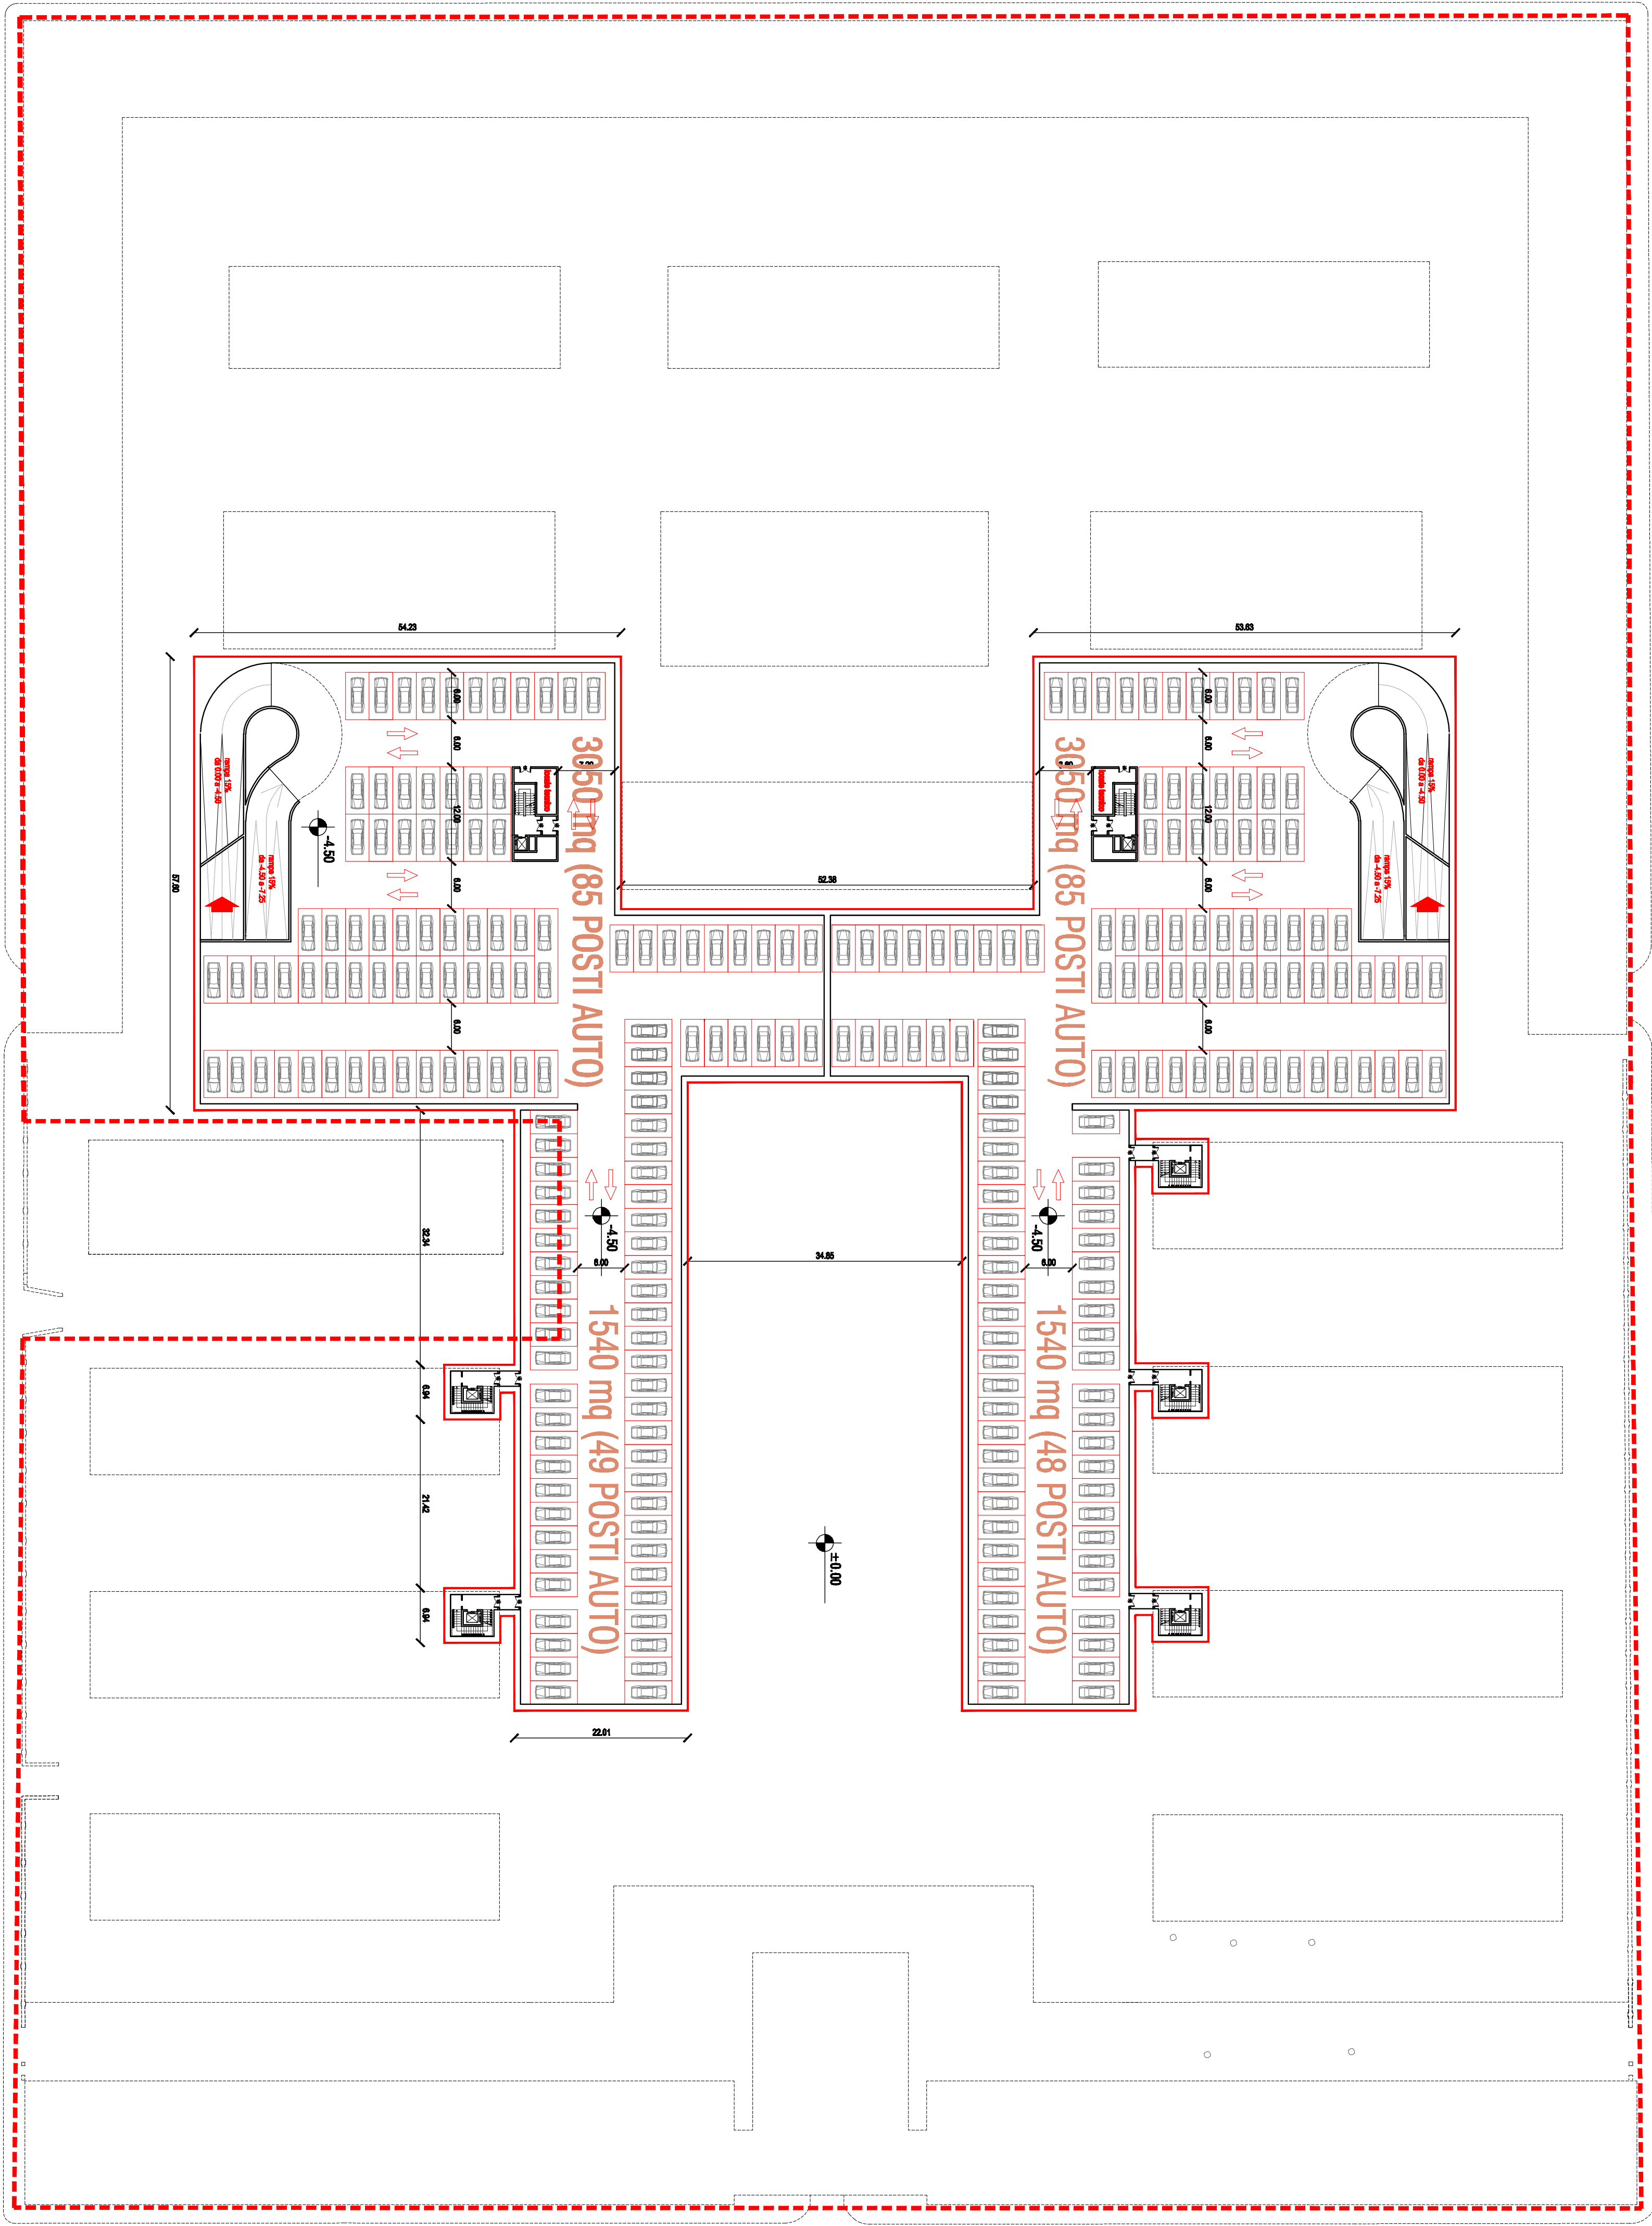

COMUNE DI BRESCIA


PROGETTO DI RECUPERO
CASERMA OTTAVIANI A BRESCIA

COMITENTE:
QUADRIPOLO
BRESCIA S.p.A.

PROGETTISTI:
Canali associati s.r.l.

43100 Parma
Via Parma 11
Tel. 0521 28 99 72
Fax 0521 28 38 12
e-mail prote@canaliassociati.it

CONSULENTE:

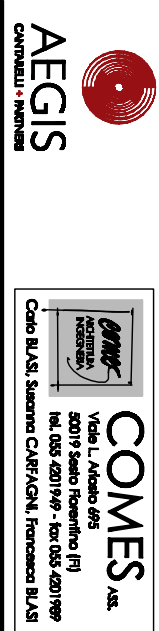

PROGRAMMA INTEGRATO
DI INTERVENTO

TITOLO:
PROGETTO DI MASSIMA DEI
PARCHEGGI PERTINENZIALI

PIANTA:

INDICE:

PII-E1.1

DATA:
APRILE 2012

SCALA:
1:500

FILE:
425-E1.1-INT-1-183.dwg

PROT. INT.:
425/183

REDAZIONE:
VERIFICA:
APPROVAZIONE: