



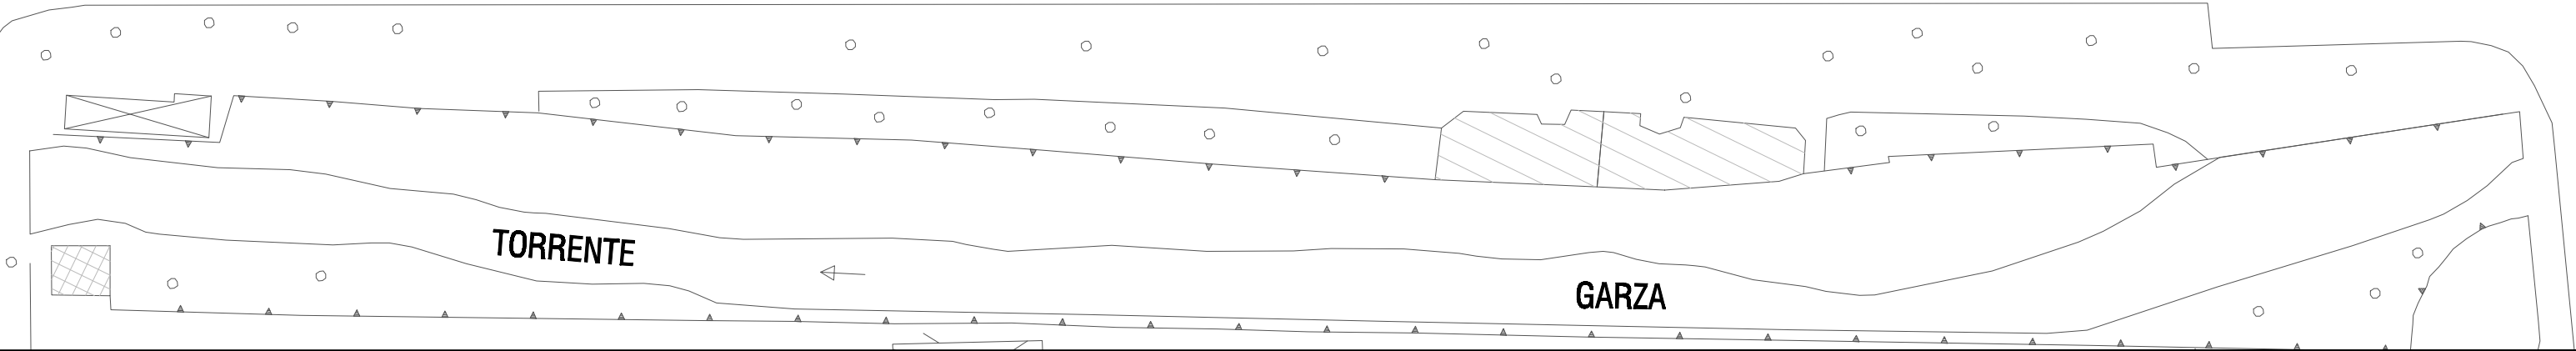

----- LIMITE P.L.I.

PANTA SECONDO INTERBATO
SUP. TOTALE: 6.080 MQ
N. POSTI AUTO: 162

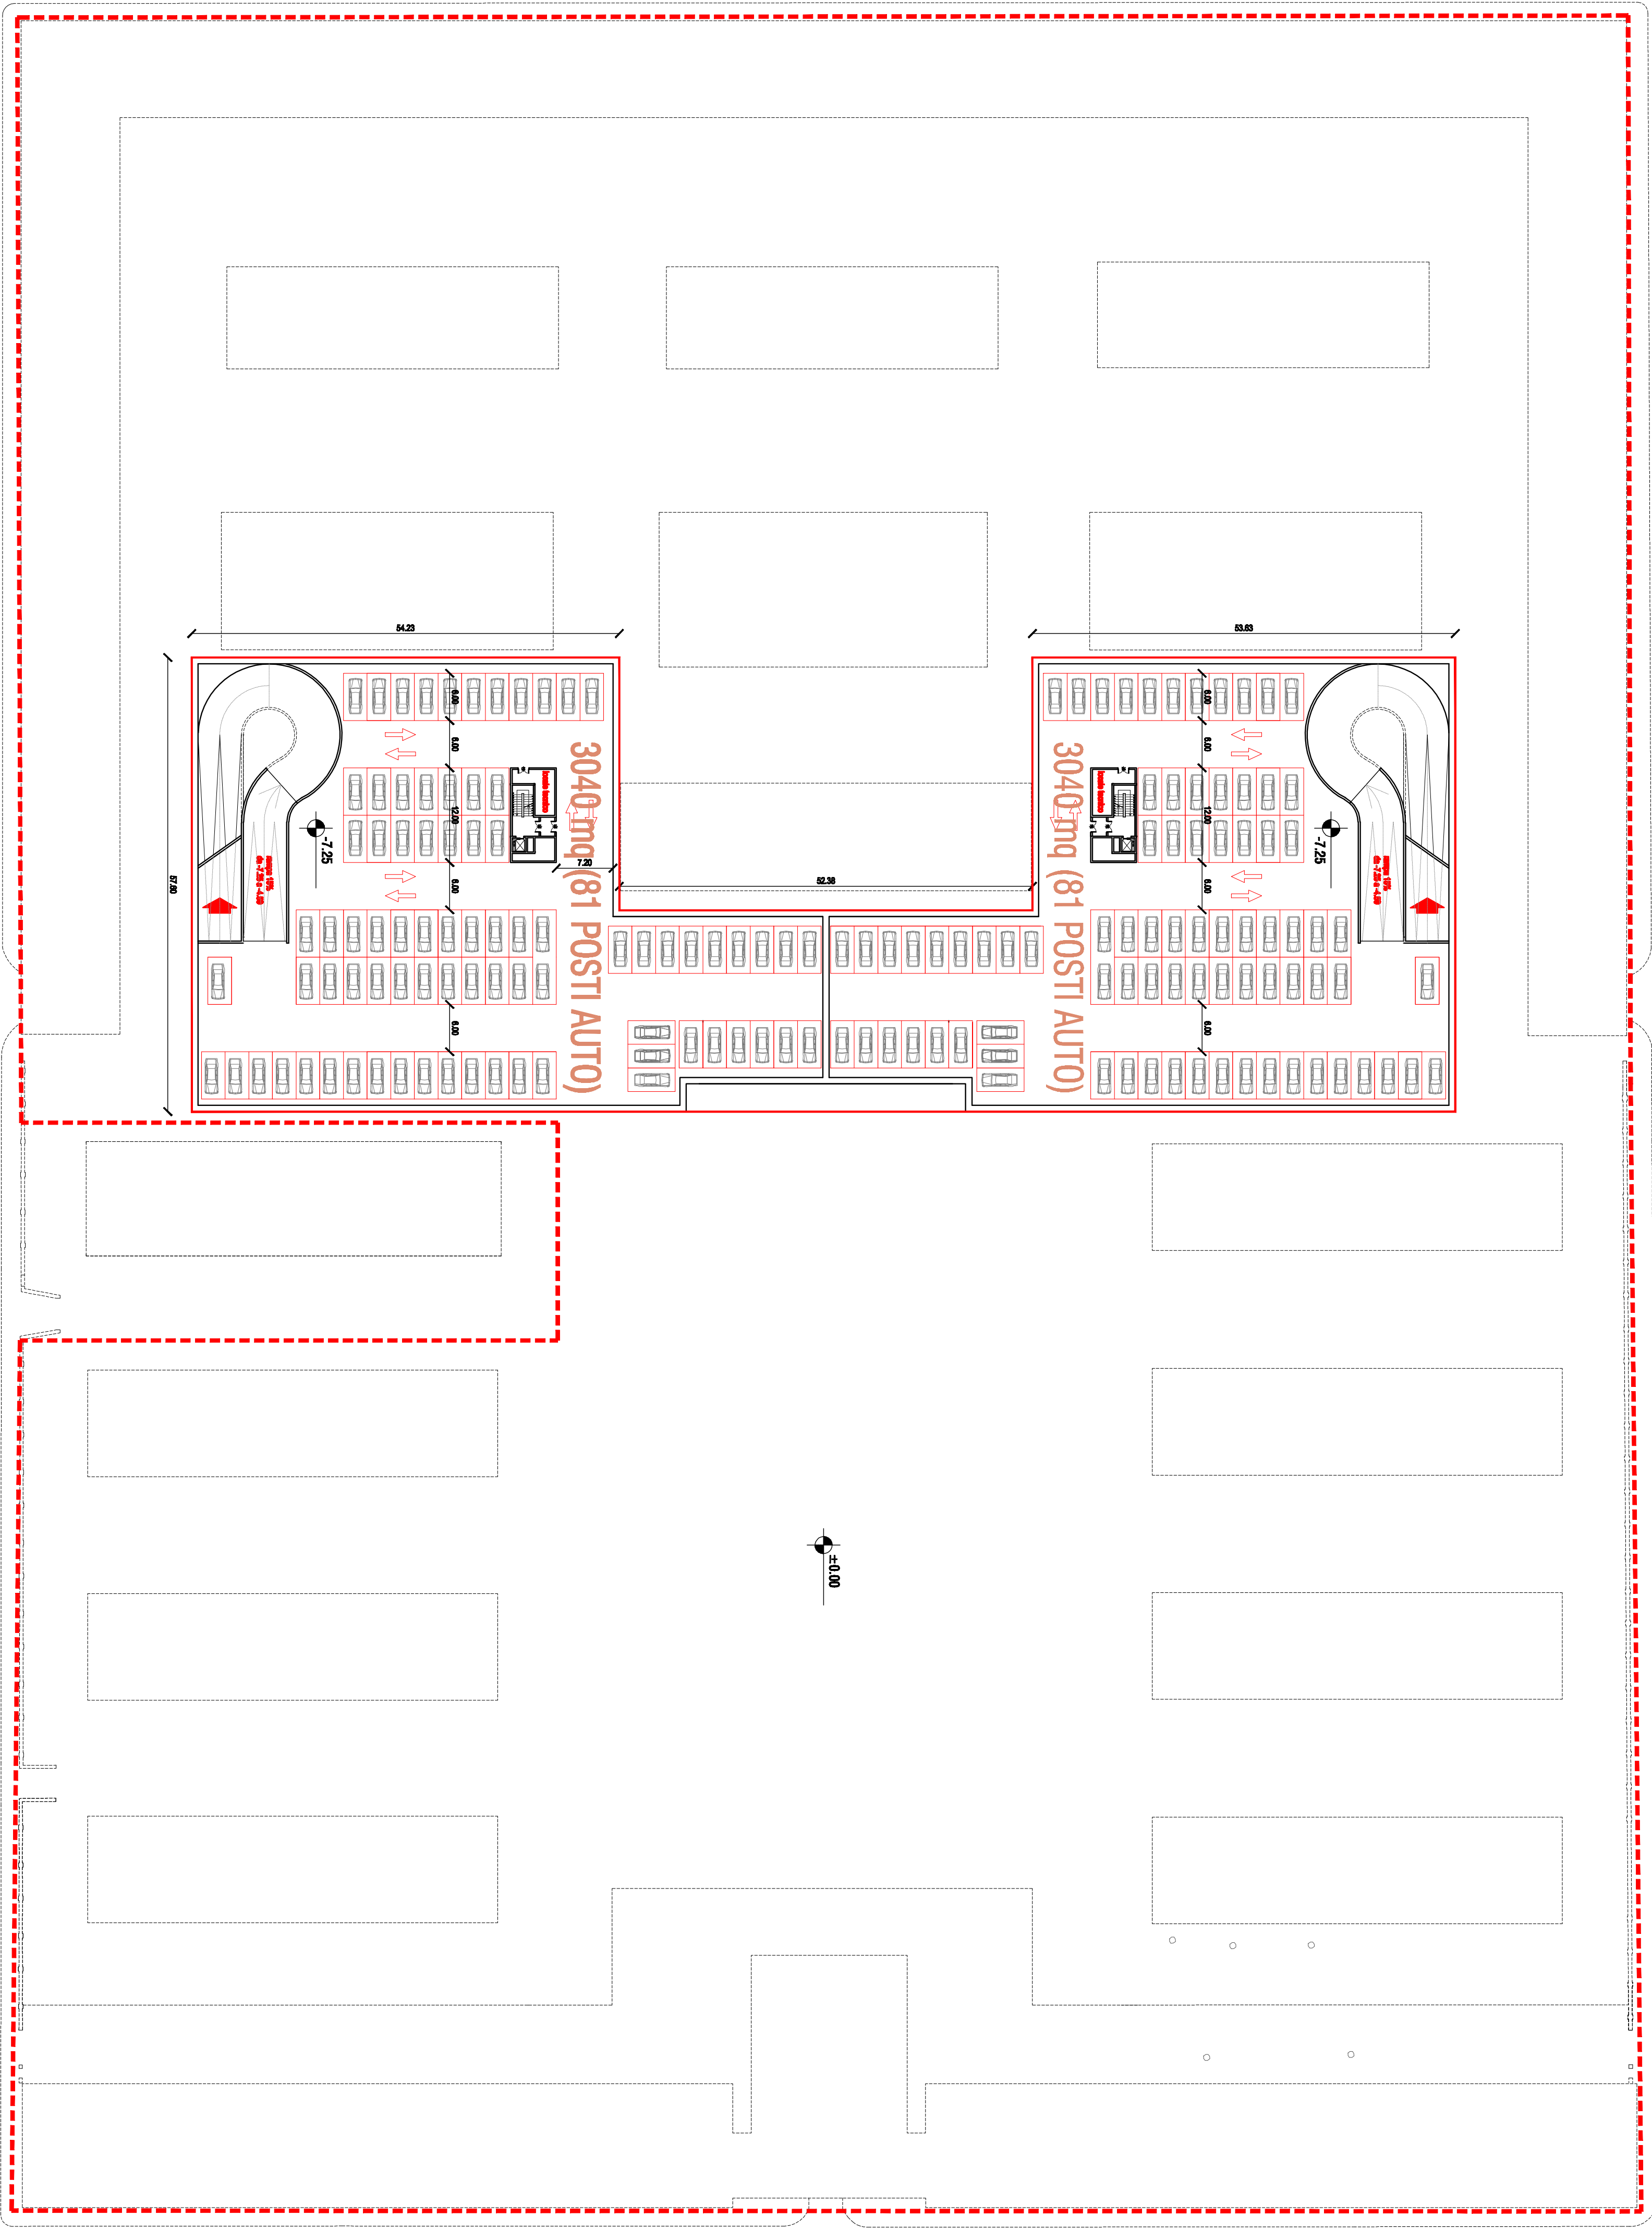

COMUNE DI BRESCIA

PROGETTO DI RECUPERO
CASERMA OTTAVIANI A BRESCIA


COMITENTE:
QUADRIPOLO
BRESCIA S.p.A.

PROGETTISTI:
Canali associati s.r.l.

43100 Parma
Via Parma 11
Tel. 0521 28 99 72
Fax 0521 28 38 12
e-mail: proba@canaliassociati.it

CONSULENTE:

INFORMATI:

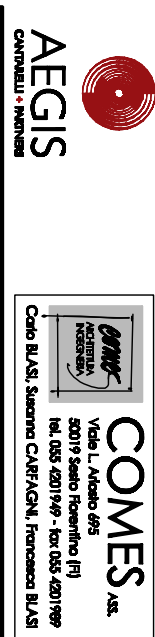

PROGRAMMA INTEGRATO
DI INTERVENTO

TITOLO:
PROGETTO DI MASSIMA DEI
PARCHeggi PERTINENZIALI

PII-E1.2

INDICE

DATA:	SCALE:
APRILE 2012	1:500
FILE:	PROT. INT.:
425-E1.2-INT-2-184.dwg	425/184
REDAZIONE:	APPROVAZIONE: