


PLANIMETRIA (scala 1:500)

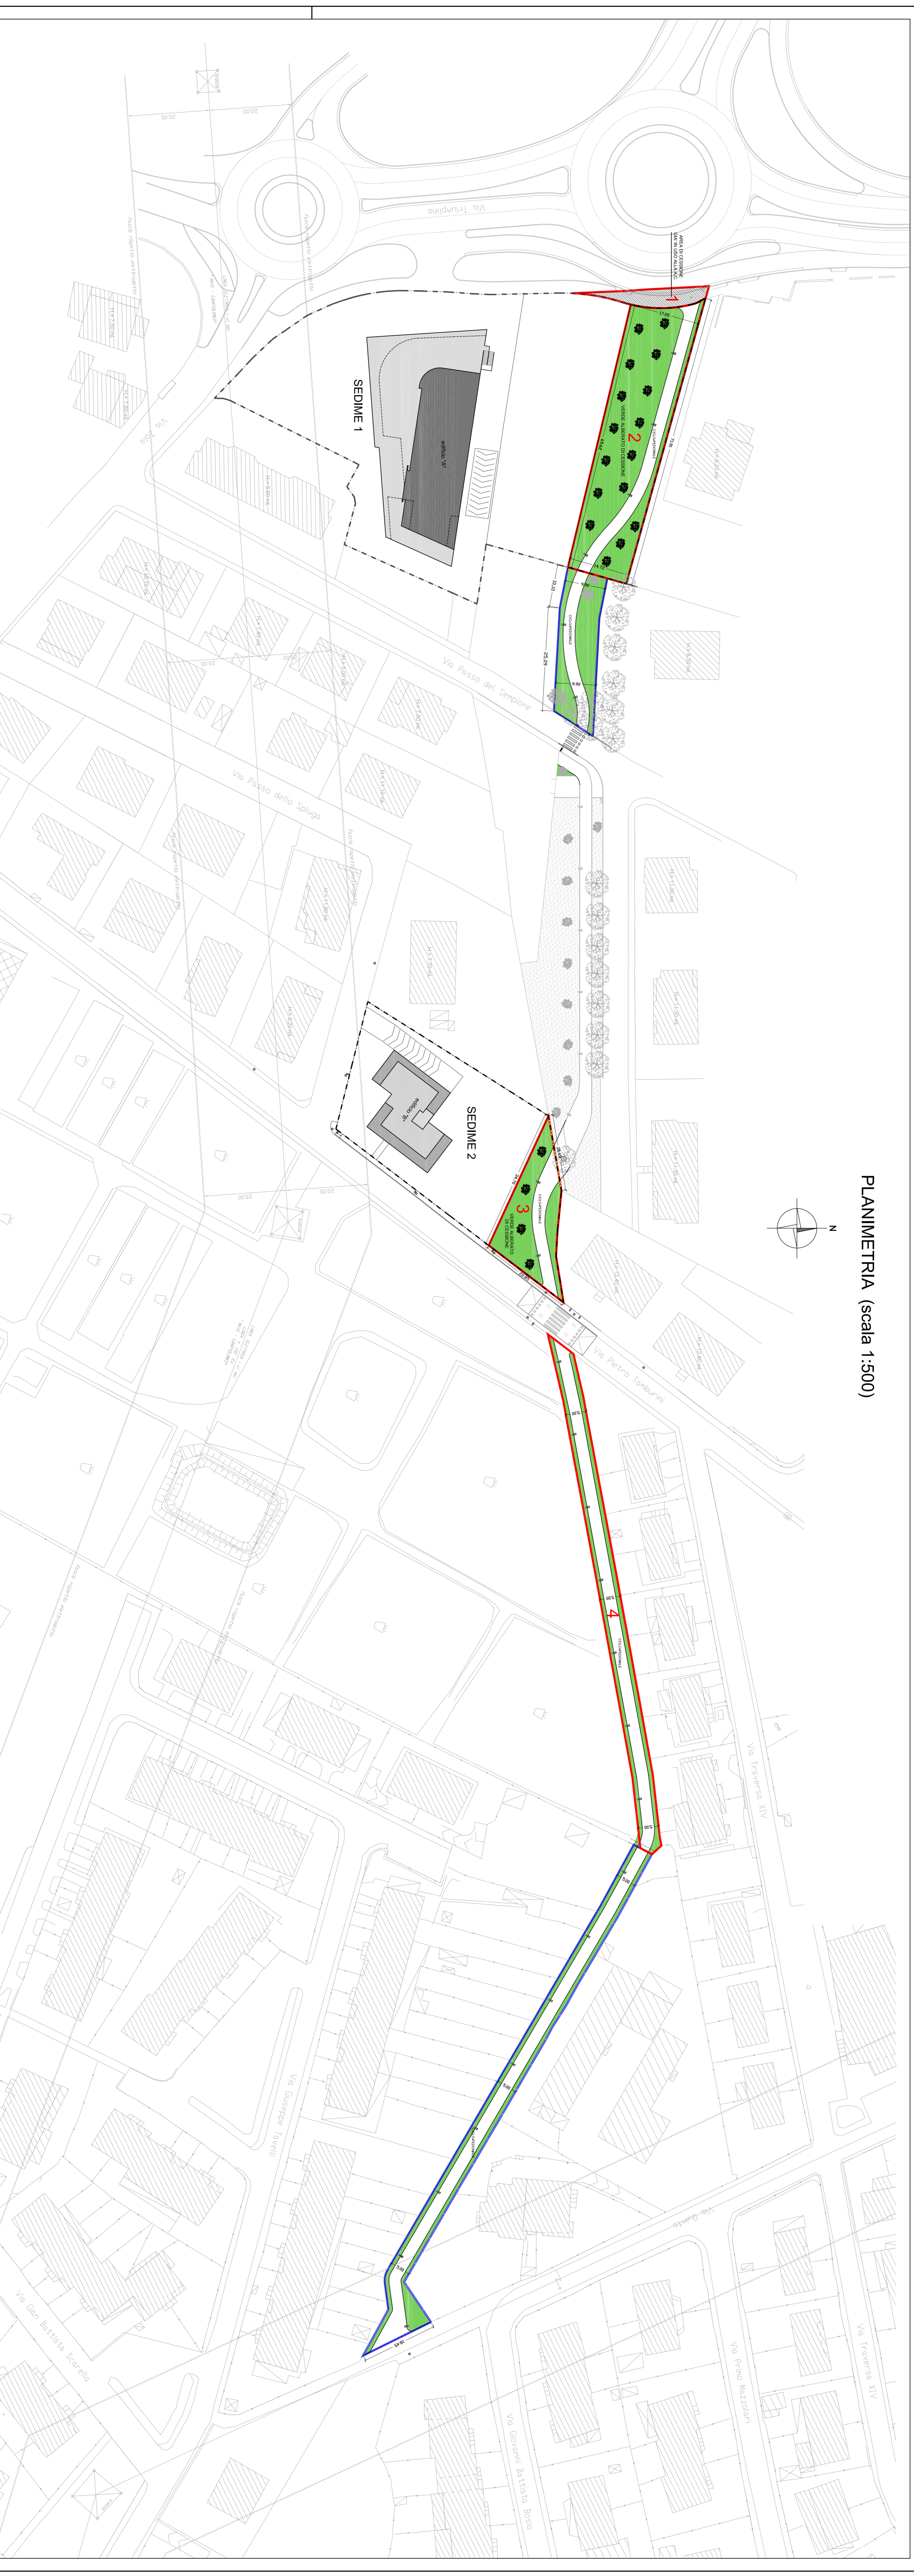

COMUNE DI BRESCIA
AREA DI TRASFORMAZIONE VIA TRIONFINA
PROGETTAZIONE PLANIVOLUMETRICA
(Via Trionfina / Via Tamburini - BRESCIA)

Comittenti:
Zubani Giuseppe, Giorgio, Paolo, Carla Rosa, Federico
Al Gillo s.r.l.
Via Trionfina 6, Brescia

DATA:
luglio 2016

Progettista e D.L.: Ing. Bonetti Luigi, Via Mantello, 22a - Brescia -

OPERE DI URBANIZZAZIONE:
PLANIMETRIA DINQUADRAMENTO

LEGENDA:

----- Perimetrazione area AT 111
----- Perimetrazione aree di cessione
----- Perimetrazione aree messe a disposizione dall'A.C.
a seguito di procedura d'esplicito

AREA 1 = 96,49 mq.
AREA 2 = 1.076,06 mq.
AREA 3 = 402,00 mq.
AREA 4 = 608,00 mq.