


PLANIMETRIA (scala 1:500)

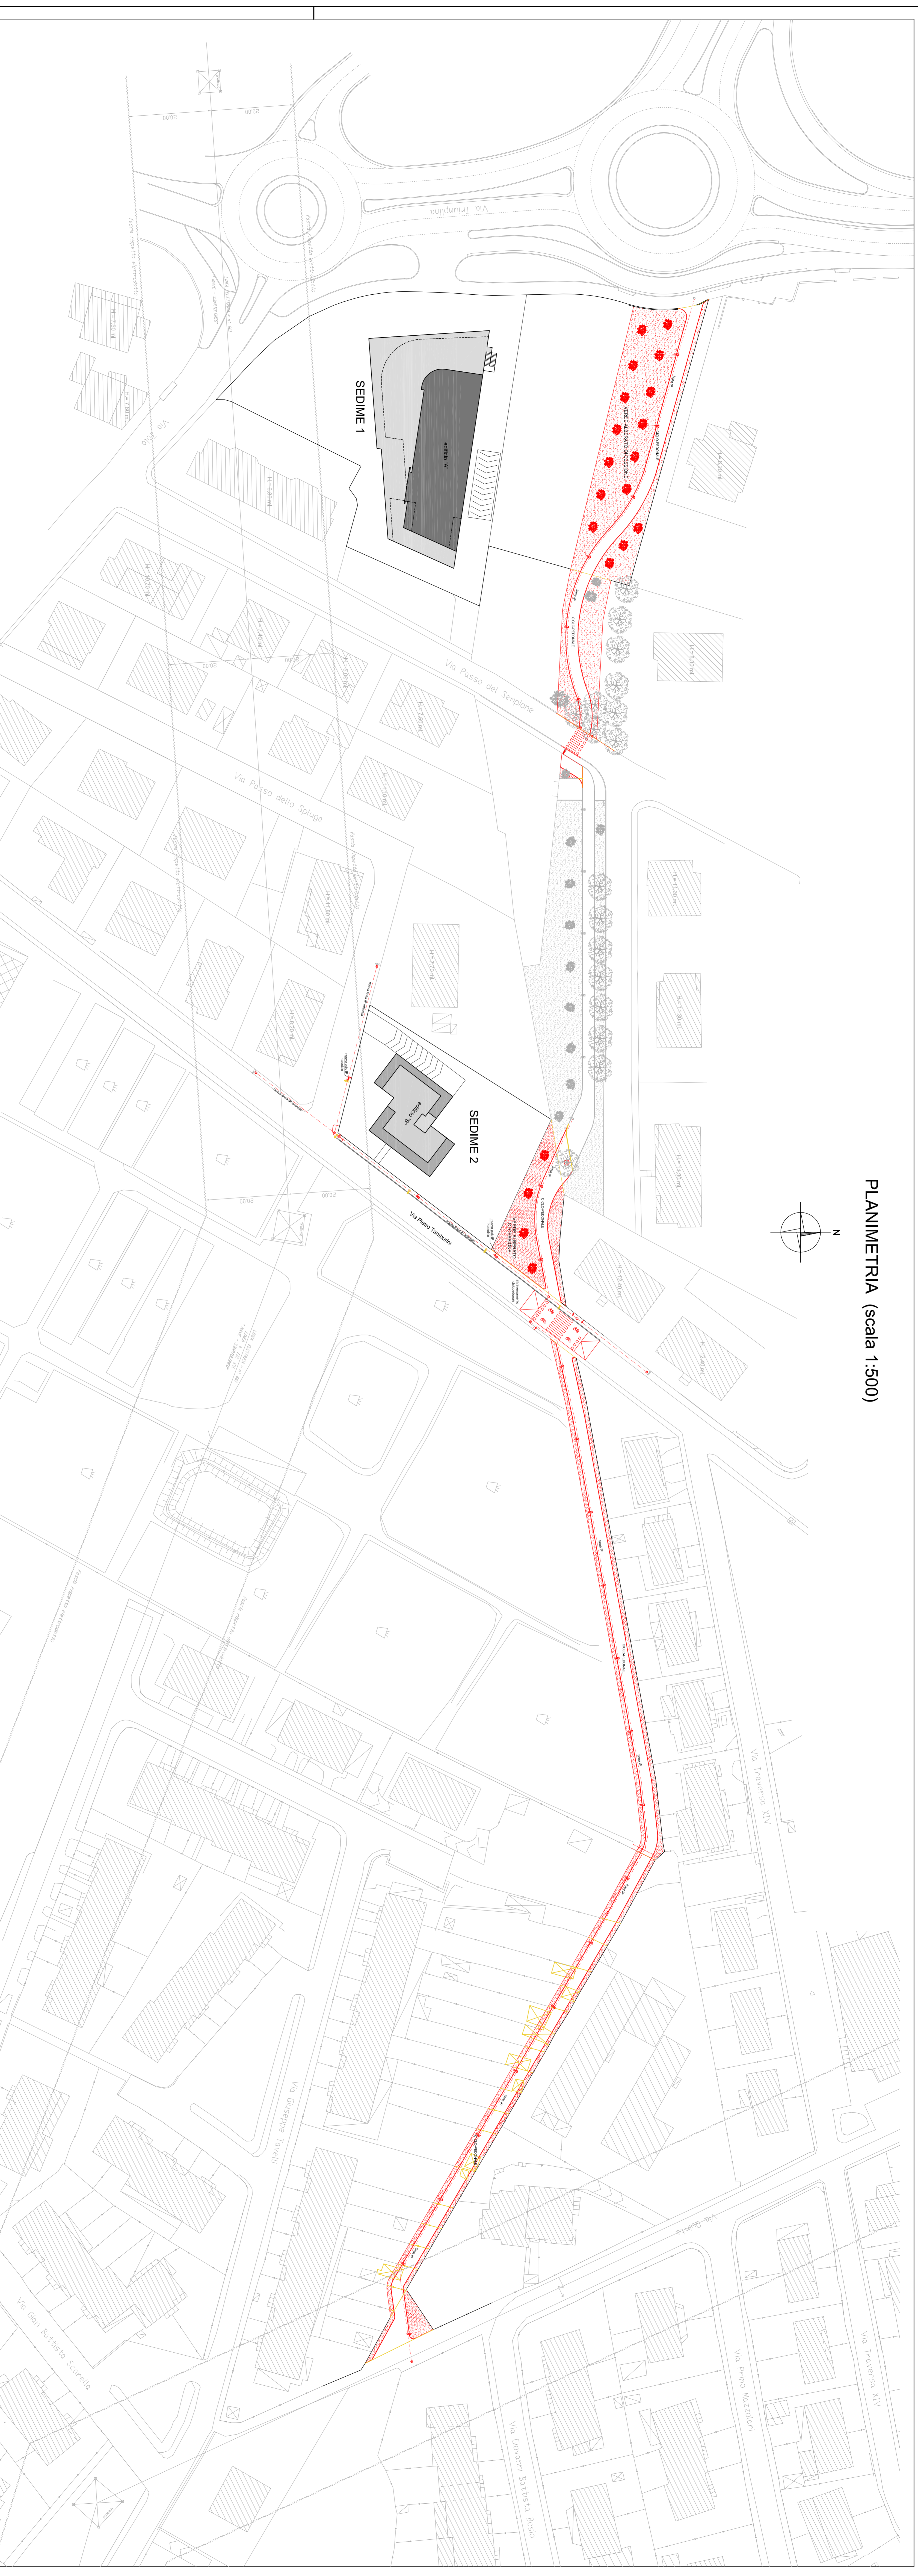

- LEGENDA:**
- Nuova realizzazione
 - Demolizione

COMUNE DI BRESCIA
AREA DI TRASFORMAZIONE VIA TRIUMPLINA
PROGETTAZIONE PLANIVOLUMETRICA
(Via Triumplina / Via Tamburini - BRESCIA)

Comitenti:
Zubani Giuseppe, Giorgio, Paolo, Carla Rosa, Federico
Al Ghilo s.r.l.
Via Triumplina 6, Brescia

Progettista e D.L.: Ing. Bonetti Luigi, Via Montebello 22a - Brescia -

OPERE DI URBANIZZAZIONE:
RAFFRONTO: DEMOLIZIONI - NUOVE REALIZZAZIONI

DATA:	luglio 2016
SCALA:	1:500
TAVOLA:	6/e
REVISIONE:	2

Questo disegno e di proprietà esclusiva della Zubani Bonetti non può essere riprodotto senza permesso autorizzazione