

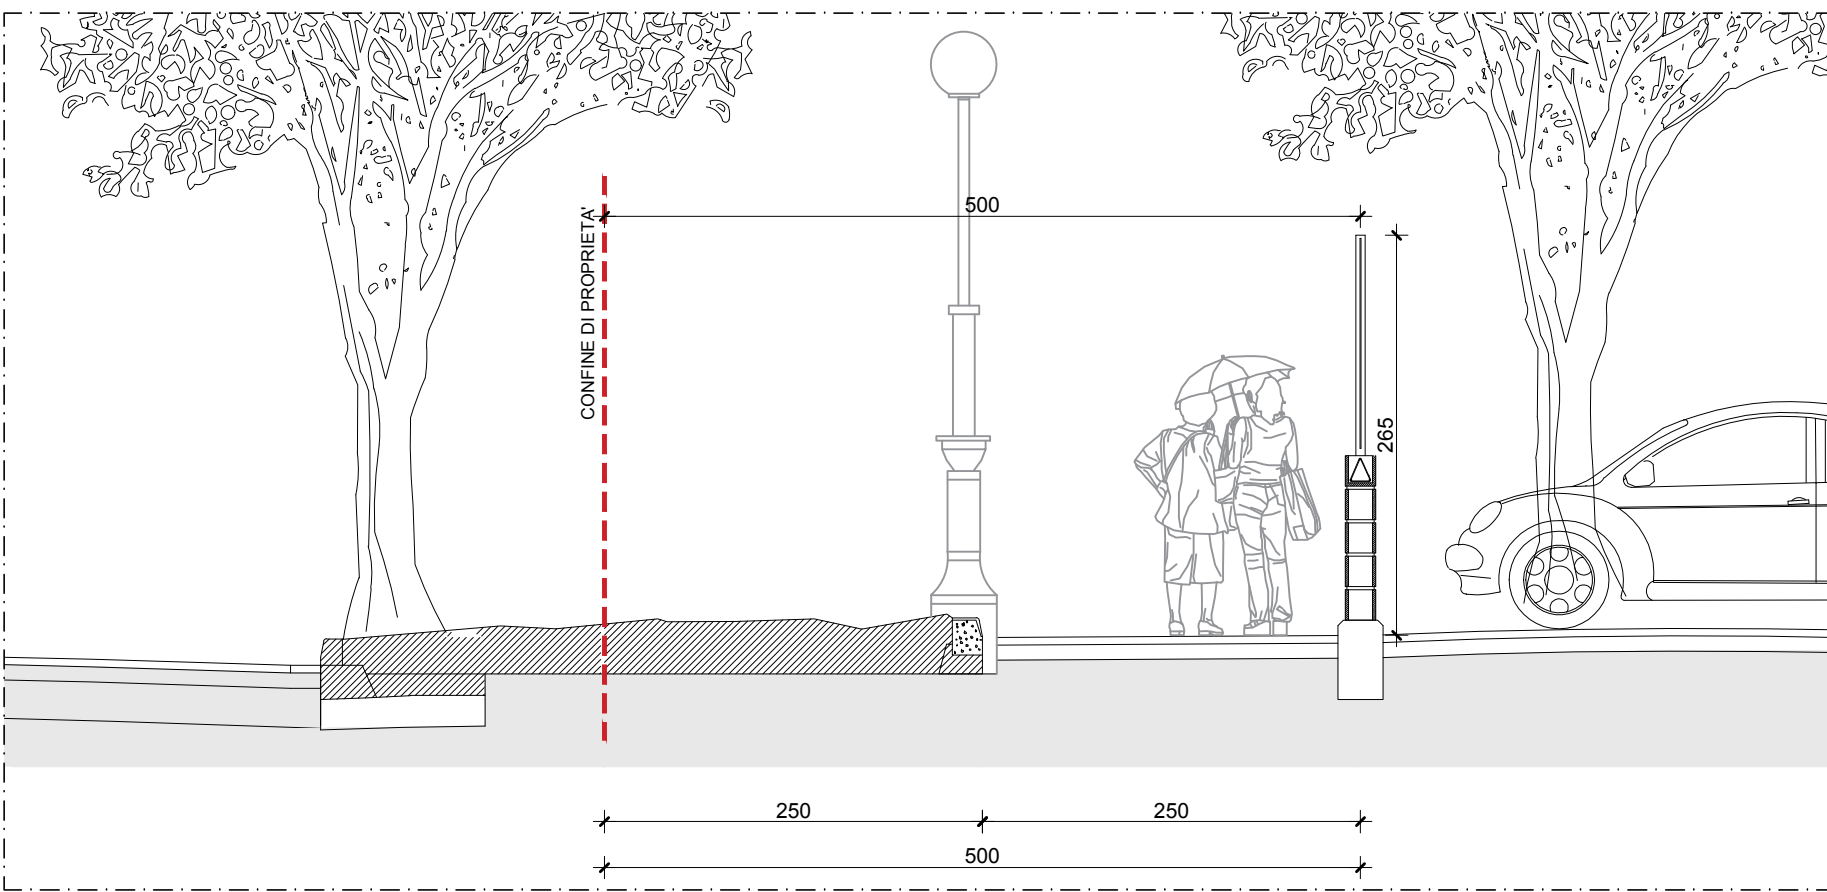
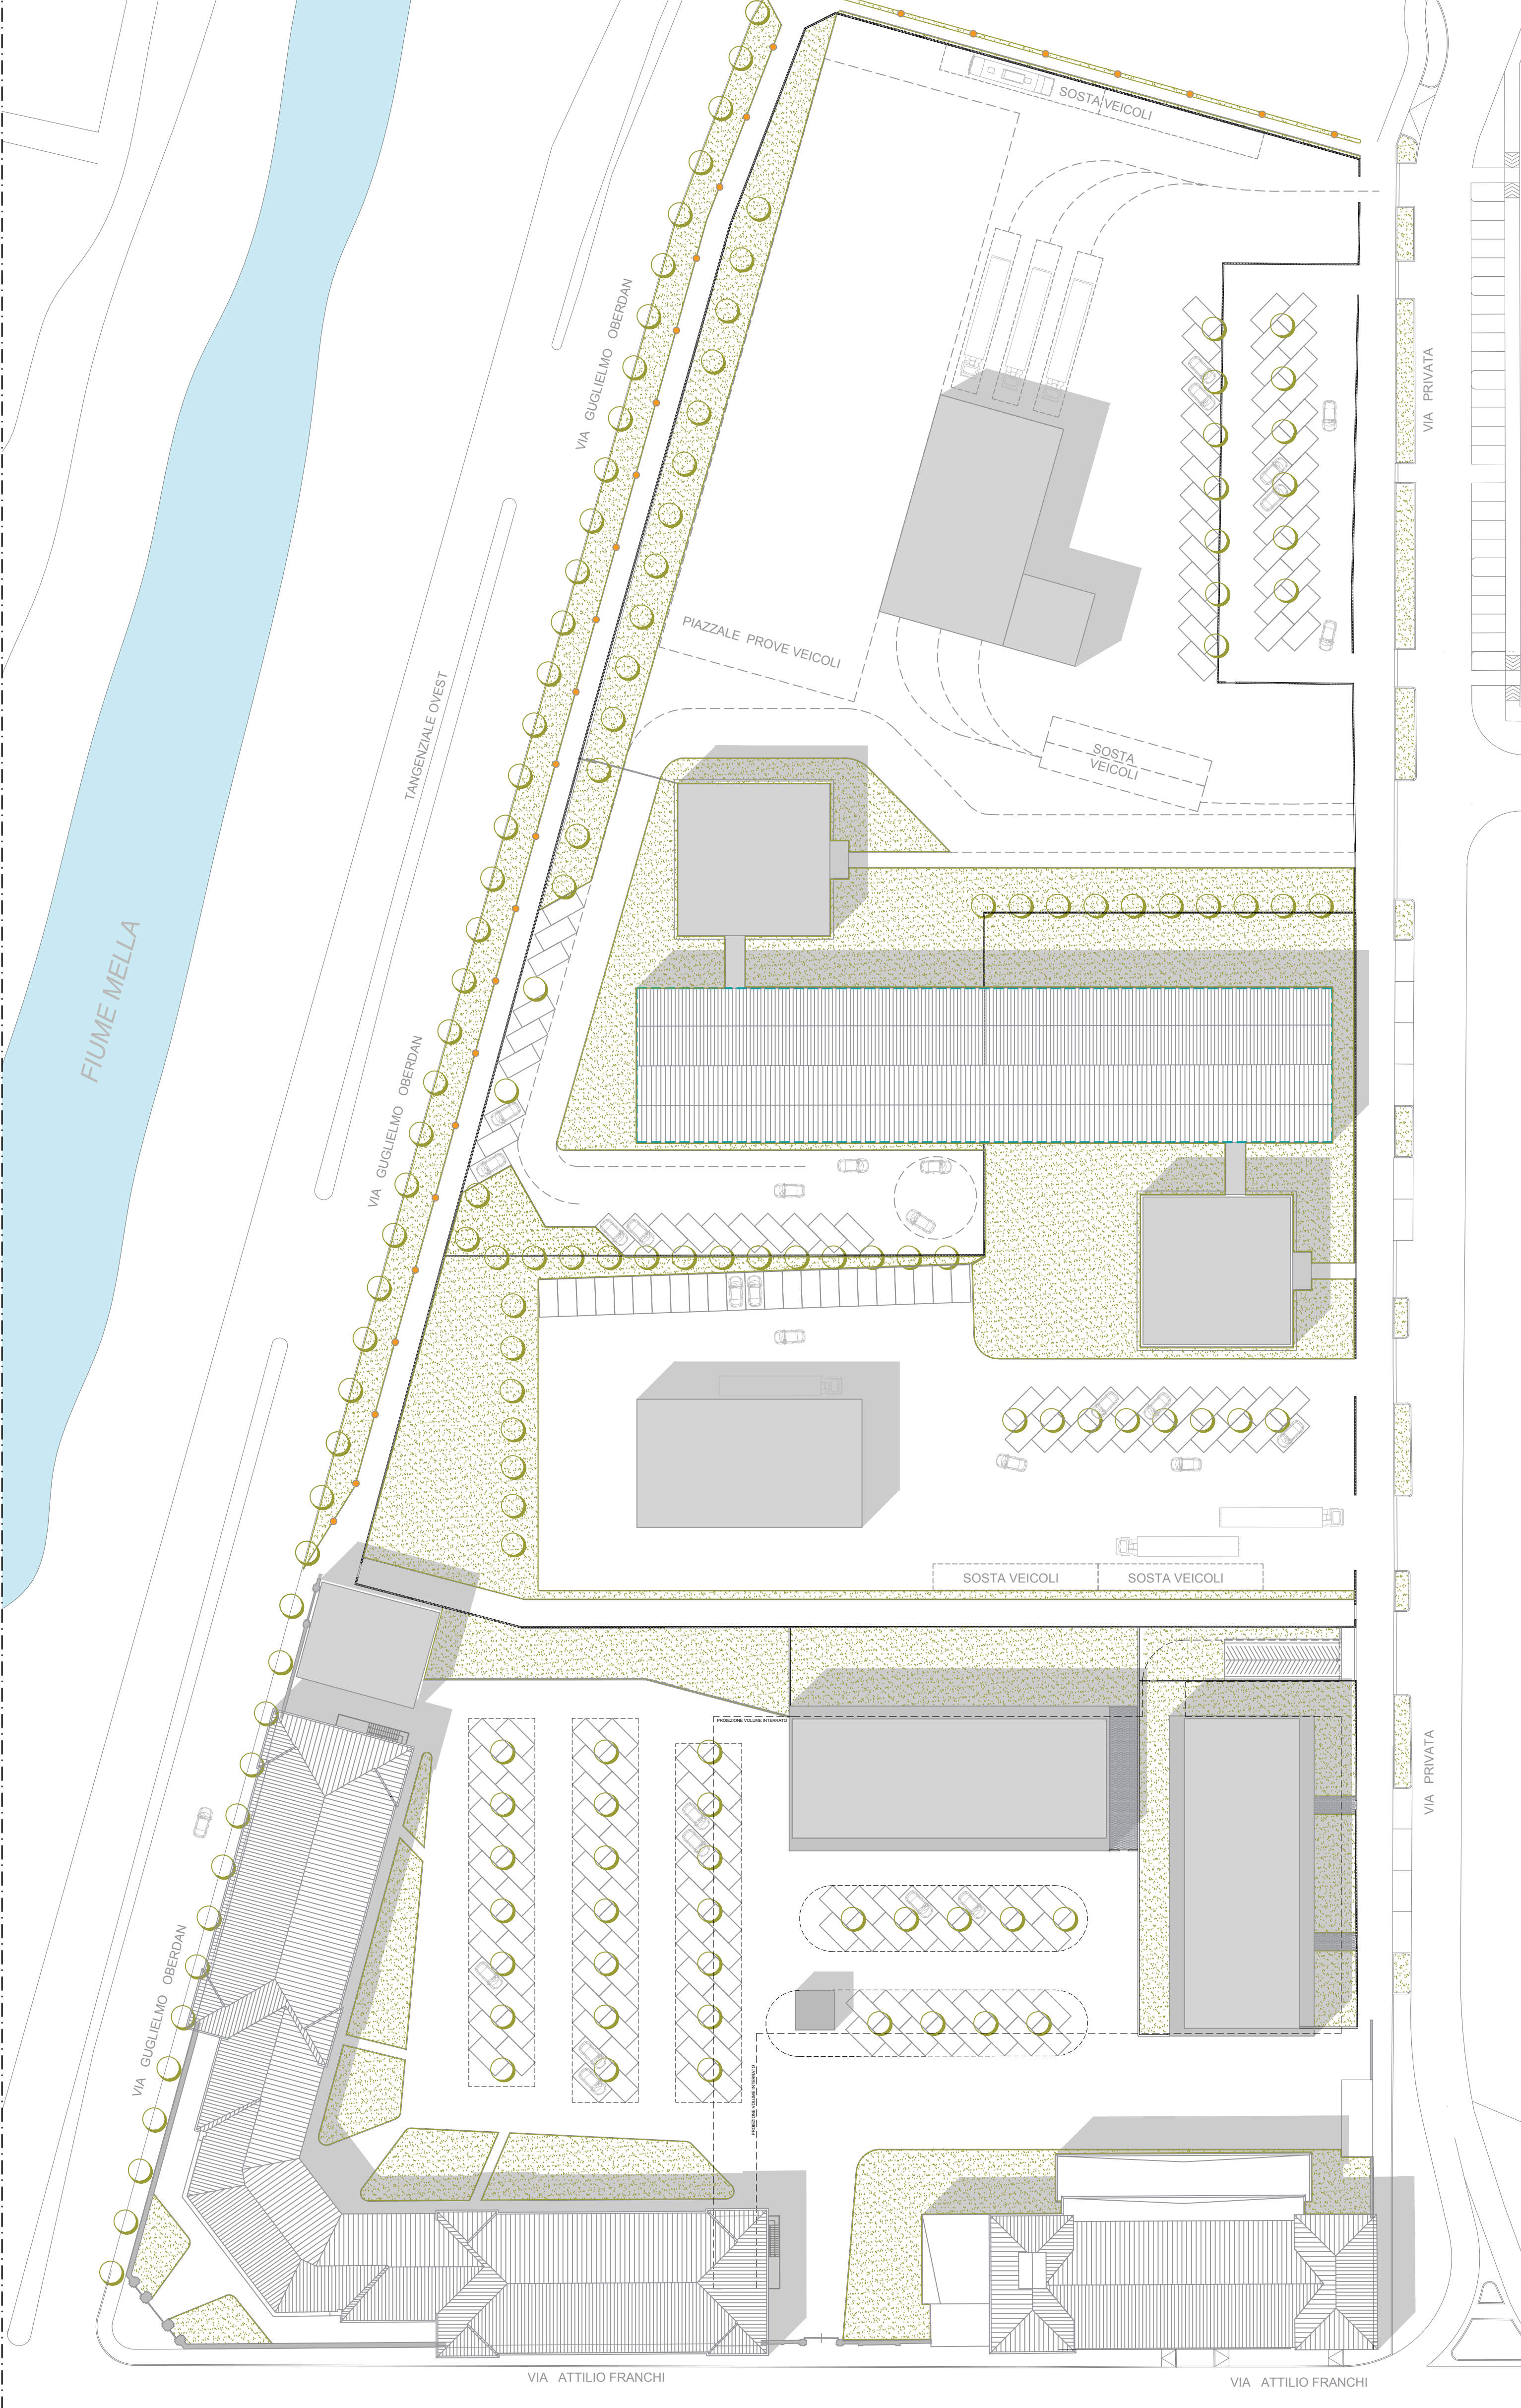


PLANIMETRIA
AREE - VOLUMI - USO DEL SUOLO


SCALA 1:500

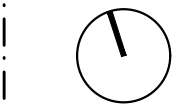


SEZIONE A-A
SCALA 1:50

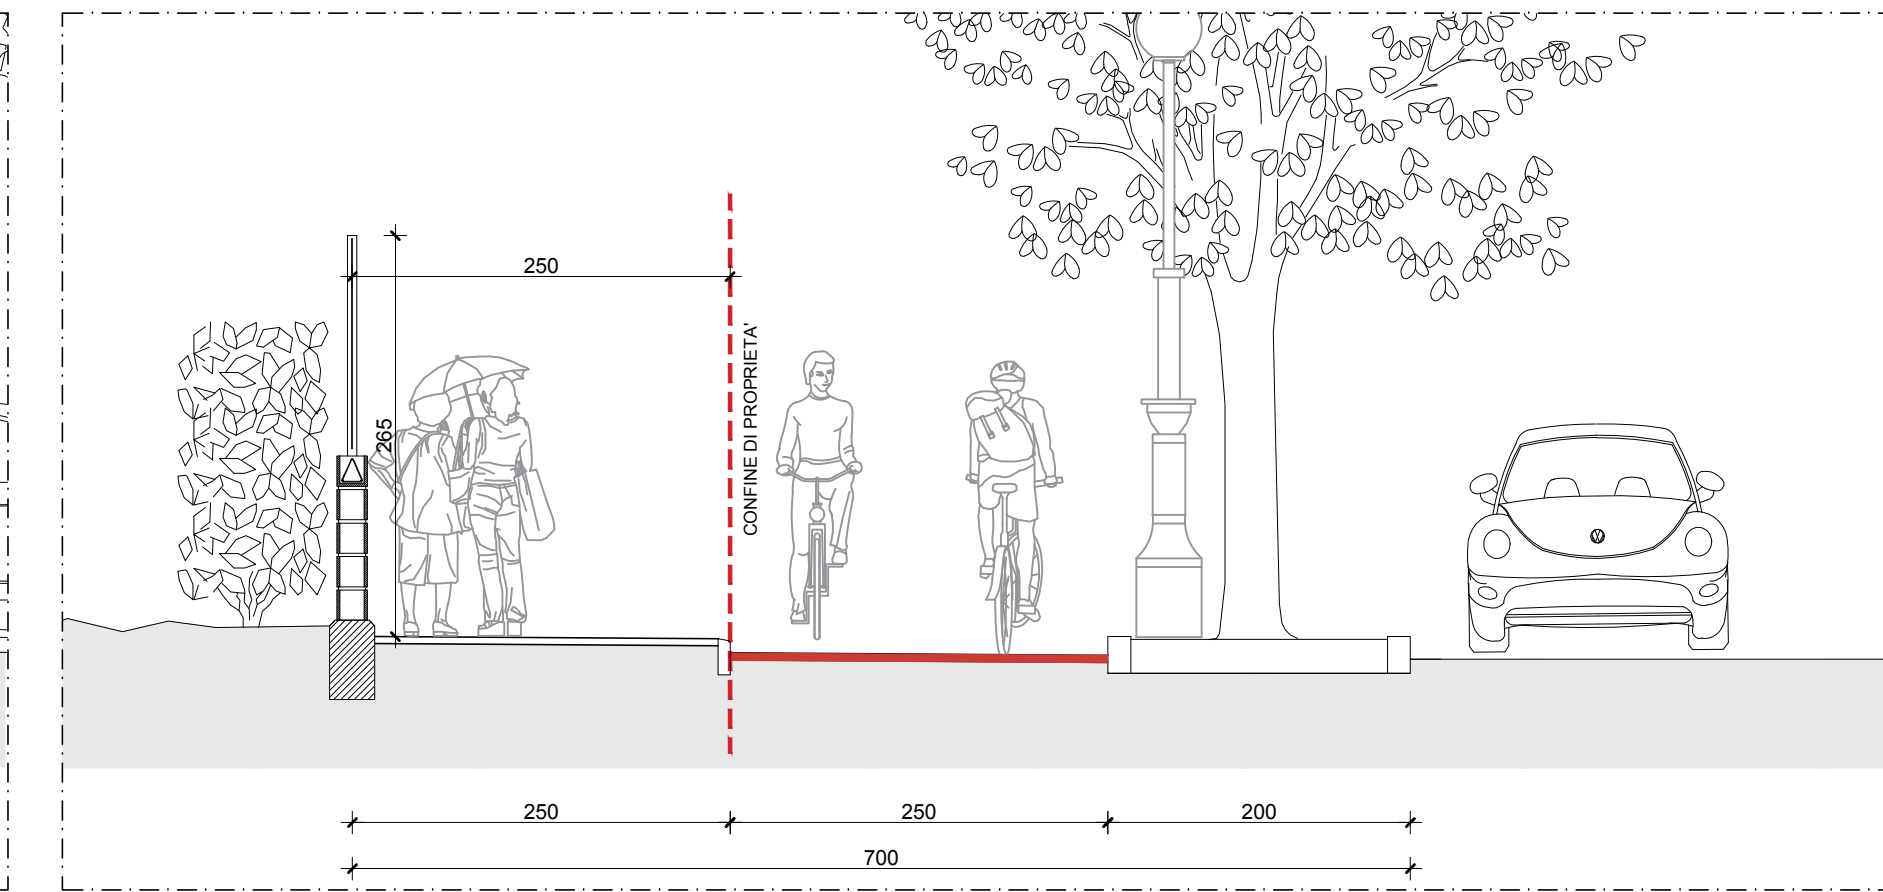

SEZIONE B-B
SCALA 1:50

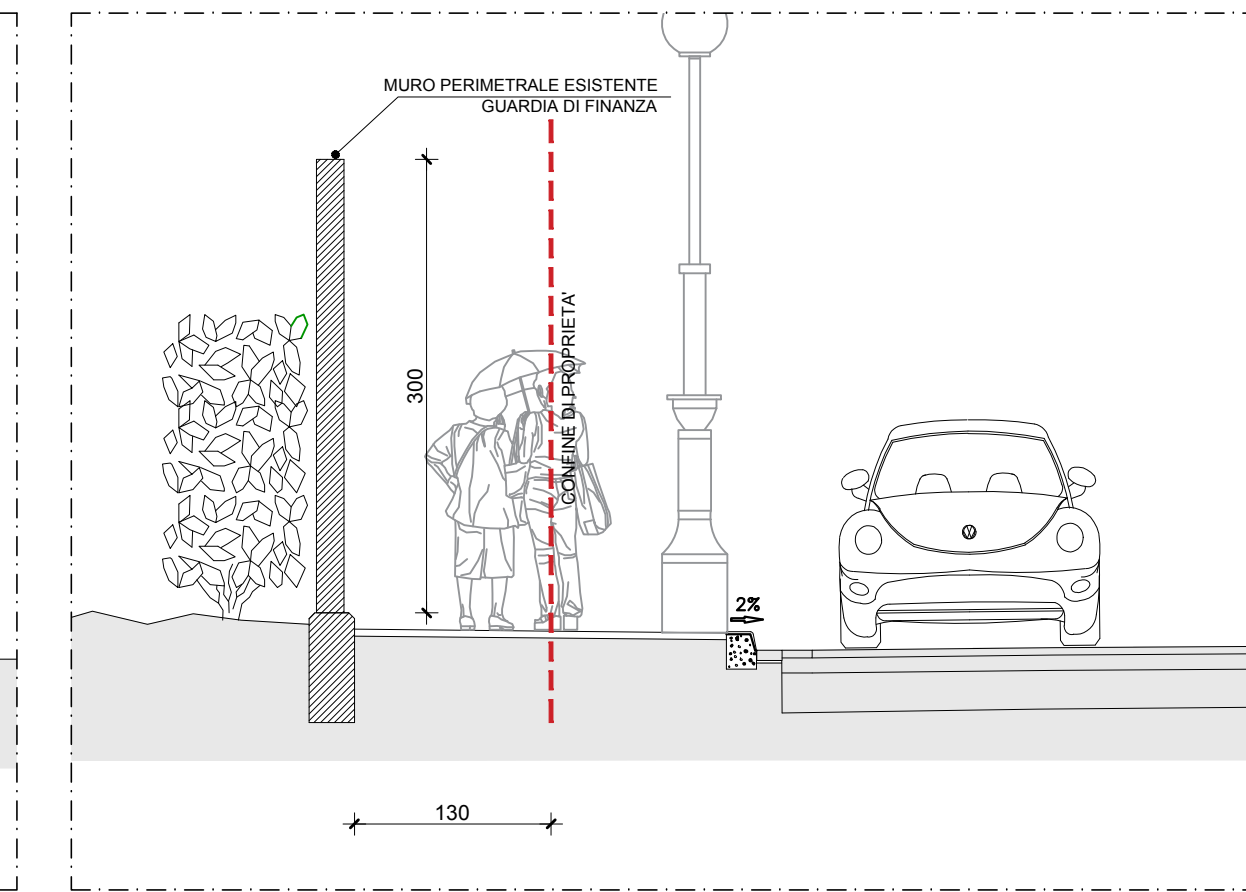


SEZIONE C-C
SCALA 1:50

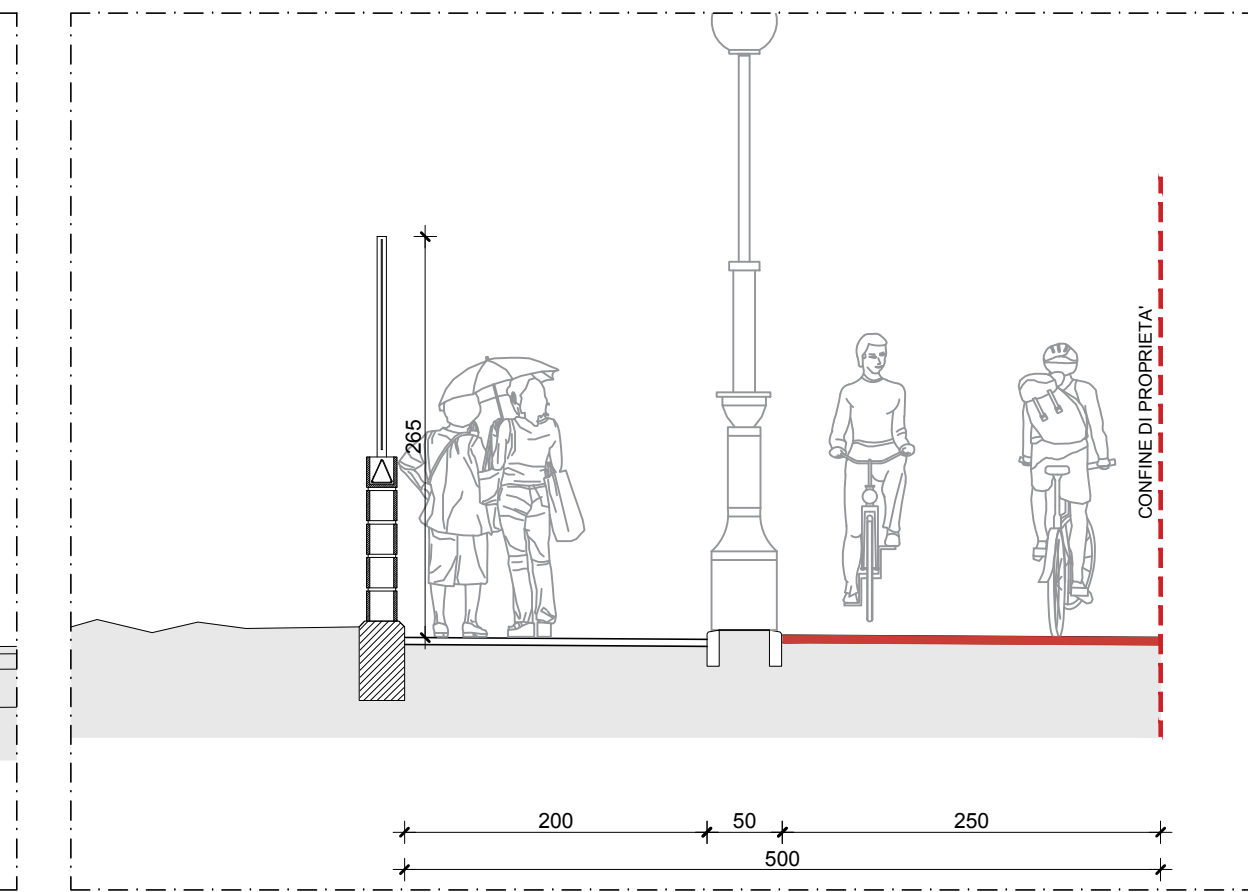

SEZIONE D-D
SCALA 1:50

PLANIMETRIA
DISTANZE DA EDIFICI E CONFINI - OPERE DI URBANIZZAZIONE

SCALA 1:500

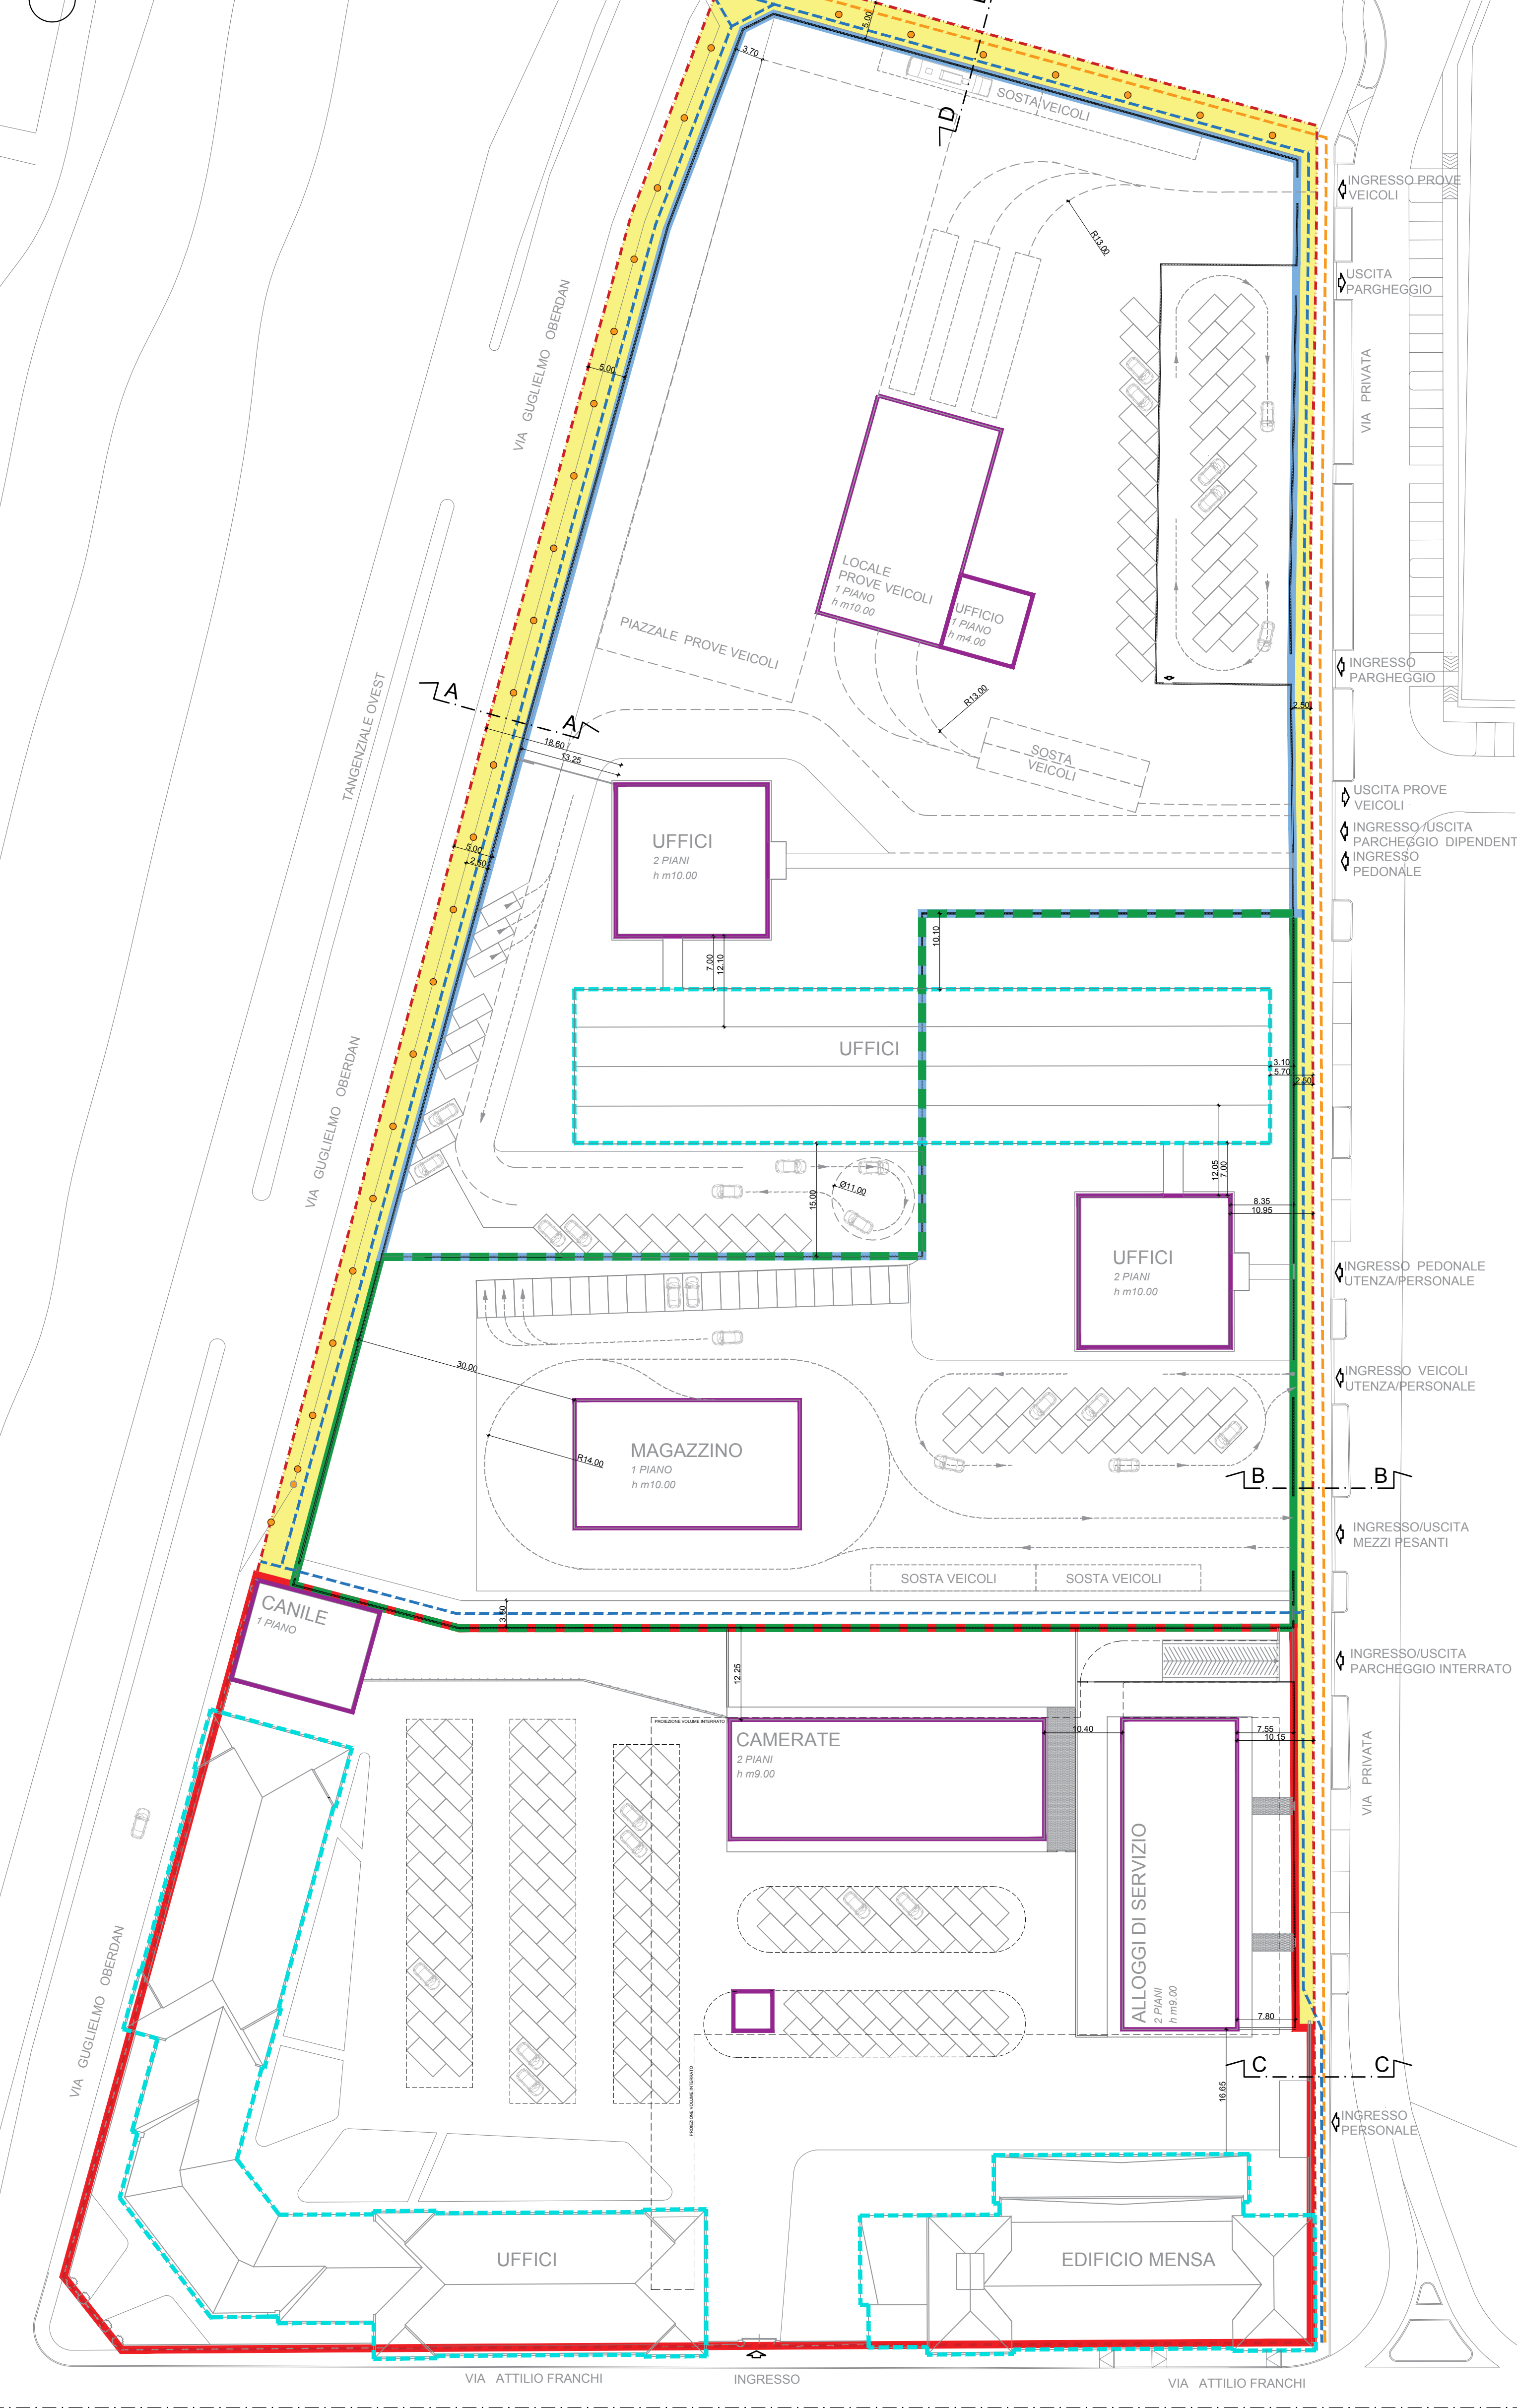

LEGENDA

	Recupero fabbricati esistenti		Filare		Lotto Motorizzazione
	Edifici di nuova edificazione		Area a verde profondo		Lotto Agenzia delle Dogane
	Percorso ciclopedonale		Parcheggi		Lotto Guardia di Finanza
	Percorso pedonale		Limite di proprietà		Area ad uso pubblico
					Illuminazione pubblica

SUPERFICI LORDE DI PIANO - EDIFICI DA MANTENERE				RIF. TAV.
EDIFICIO MAGAZZINO	mq	2908,90		TAV_03
EDIFICIO MENSA	mq	1218,37		TAV_03
PALAZZINA COMANDO	mq	6318,72		TAV_03
tot.	mq	10445,99		TAV_03

SUPERFICI LORDE DI PIANO - EDIFICI IN PROGETTO				RIF. TAV.
MOTORIZZAZIONE CIVILE	mq	1464,00		TAV_10A
AGENZIA DELLE DOGANE	mq	1364,00		TAV_10B
GUARDIA DI FINANZA	mq	2924,00		TAV_10C
tot.	mq	5752,00		TAV_10C

SUPERFICI LORDE DI PIANO - PIANO ATTUATIVO		
SLP ESISTENTE + PROGETTO	mq	16197,99
SLP ASSEGNATA	mq	16270,00
16197,99	<	16270,00

ARE A PARCHEGGIO COMPLESSIVA			RIF. TAV.
GUARDIA DI FINANZA	mq	6679,00	TAV_09
AGENZIA DELLE DOGANE	mq	1304,00	
MOTORIZZAZIONE CIVILE	mq	2582,00	
AREA DI PARCHEGGIO TOTALE	mq	10565,00	



Piano Attuativo - Compendio di proprietà dello Stato denominato "ex Caserma Papa", sito in Brescia, Via Franchi/Via Oberdan

Committente: AGENZIA DEL DEMANIO CORSO MONFORTE N. 32 - 20122 MILANO	Proprietà: DEMANIO DELLO STATO
--	-----------------------------------

PLANIMETRIA DI PROGETTO

TAV. 06	REV. 02	SCALA: VARIE	DATA EMISSIONE: 06/03/2018
------------	------------	-----------------	-------------------------------

Collaboratori: Arch. Irene Mezzi	R.U.P. Arch. Michele di Bella
-------------------------------------	----------------------------------