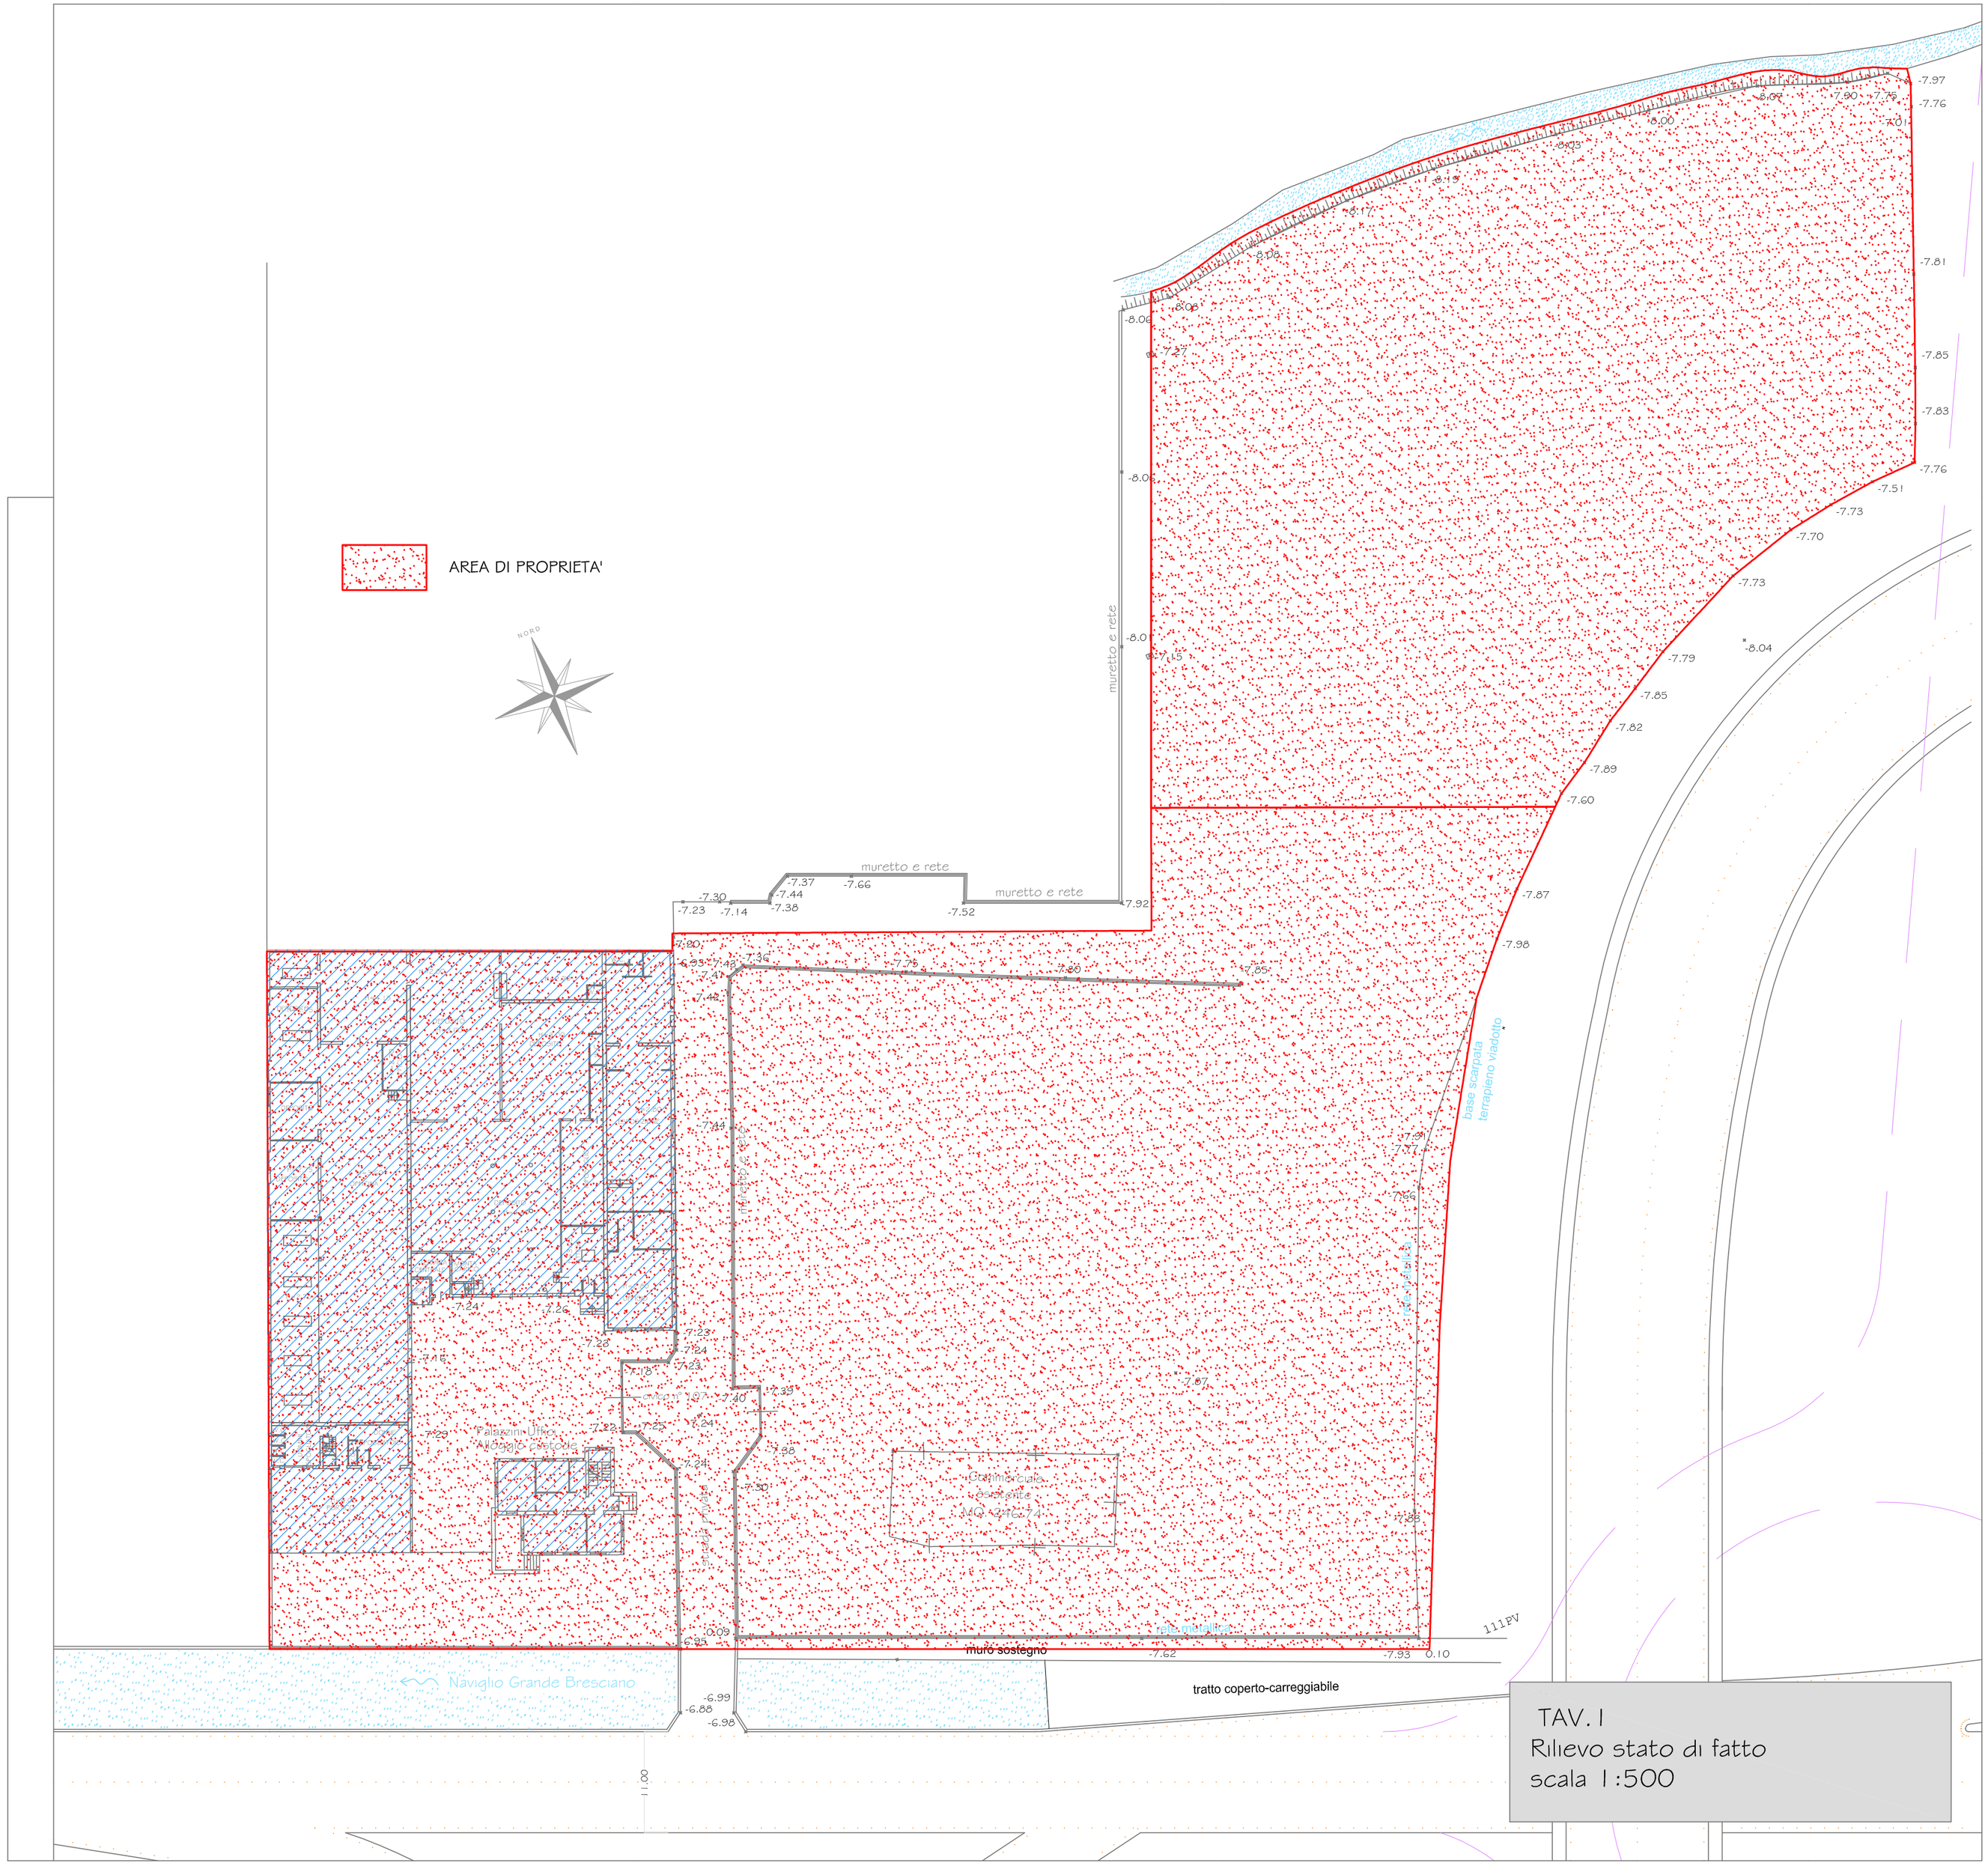

TAV. 1
Rilievo stato di fatto
scala 1:500