


-  SUPERFICIE TERRITORIALE PIANO ATTUATIVO
-  SUPERFICIE TERRITORIALE DI PROPRIETA'
-  PERIMETRO FABBRICATO PROGETTO PIANO ATTUATIVO

SUPERFICI CALCOLATE ALL'INTERNO DELLA SUPERFICIE TERRITORIALE

-  PARCHEGGIO PRIVATO
mq. 1734.00
-  PARCHEGGIO APERTO AL PUBBLICO
mq. 1801.95
-  AREA PER INFRASTRUTTURE DI MOBILITA'
(Da cedere al Comune di Brescia)
mq. 27.05
-  VERDE PERMEABILE E DI COMPENSAZIONE
mq. 2314.60
-  AREA VERDE ESTERNA AL PIANO ATTUATIVO
(Da cedere al Comune di Brescia)
mq. 5121.75
-  AREA PER INFRASTRUTTURE DI MOBILITA', ZONE DI CARICO E SCARICO E AREA PER IMPIANTI TECNOLOGICI
(Aree private interne al centro commerciale)
mq. 919.00

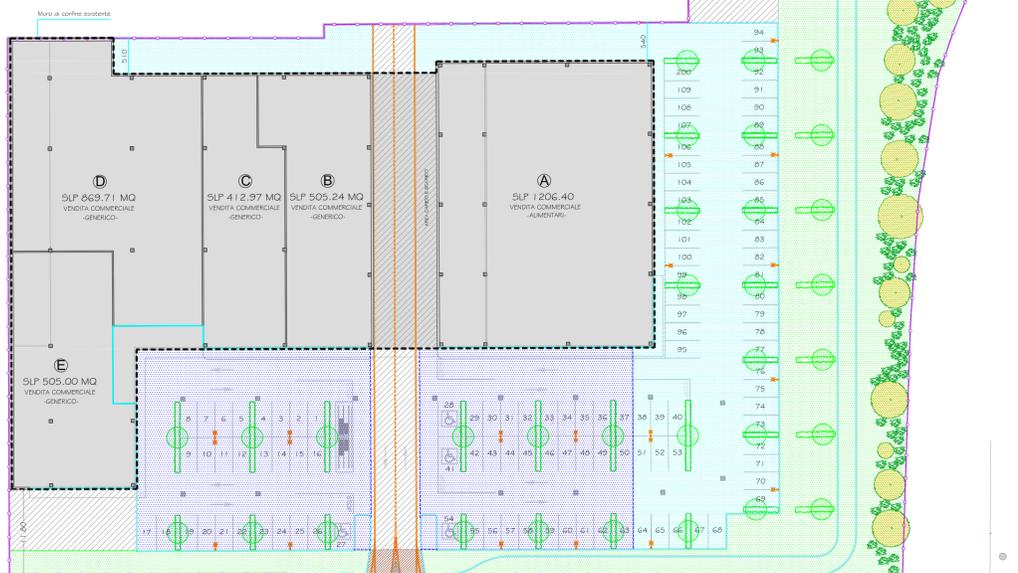

Naviglio Grande Bresciano

Vale S. Eufemia (S.S. 11 - Padana Superiore)



TAV.4
Planimetria uso del suolo
scala 1:500