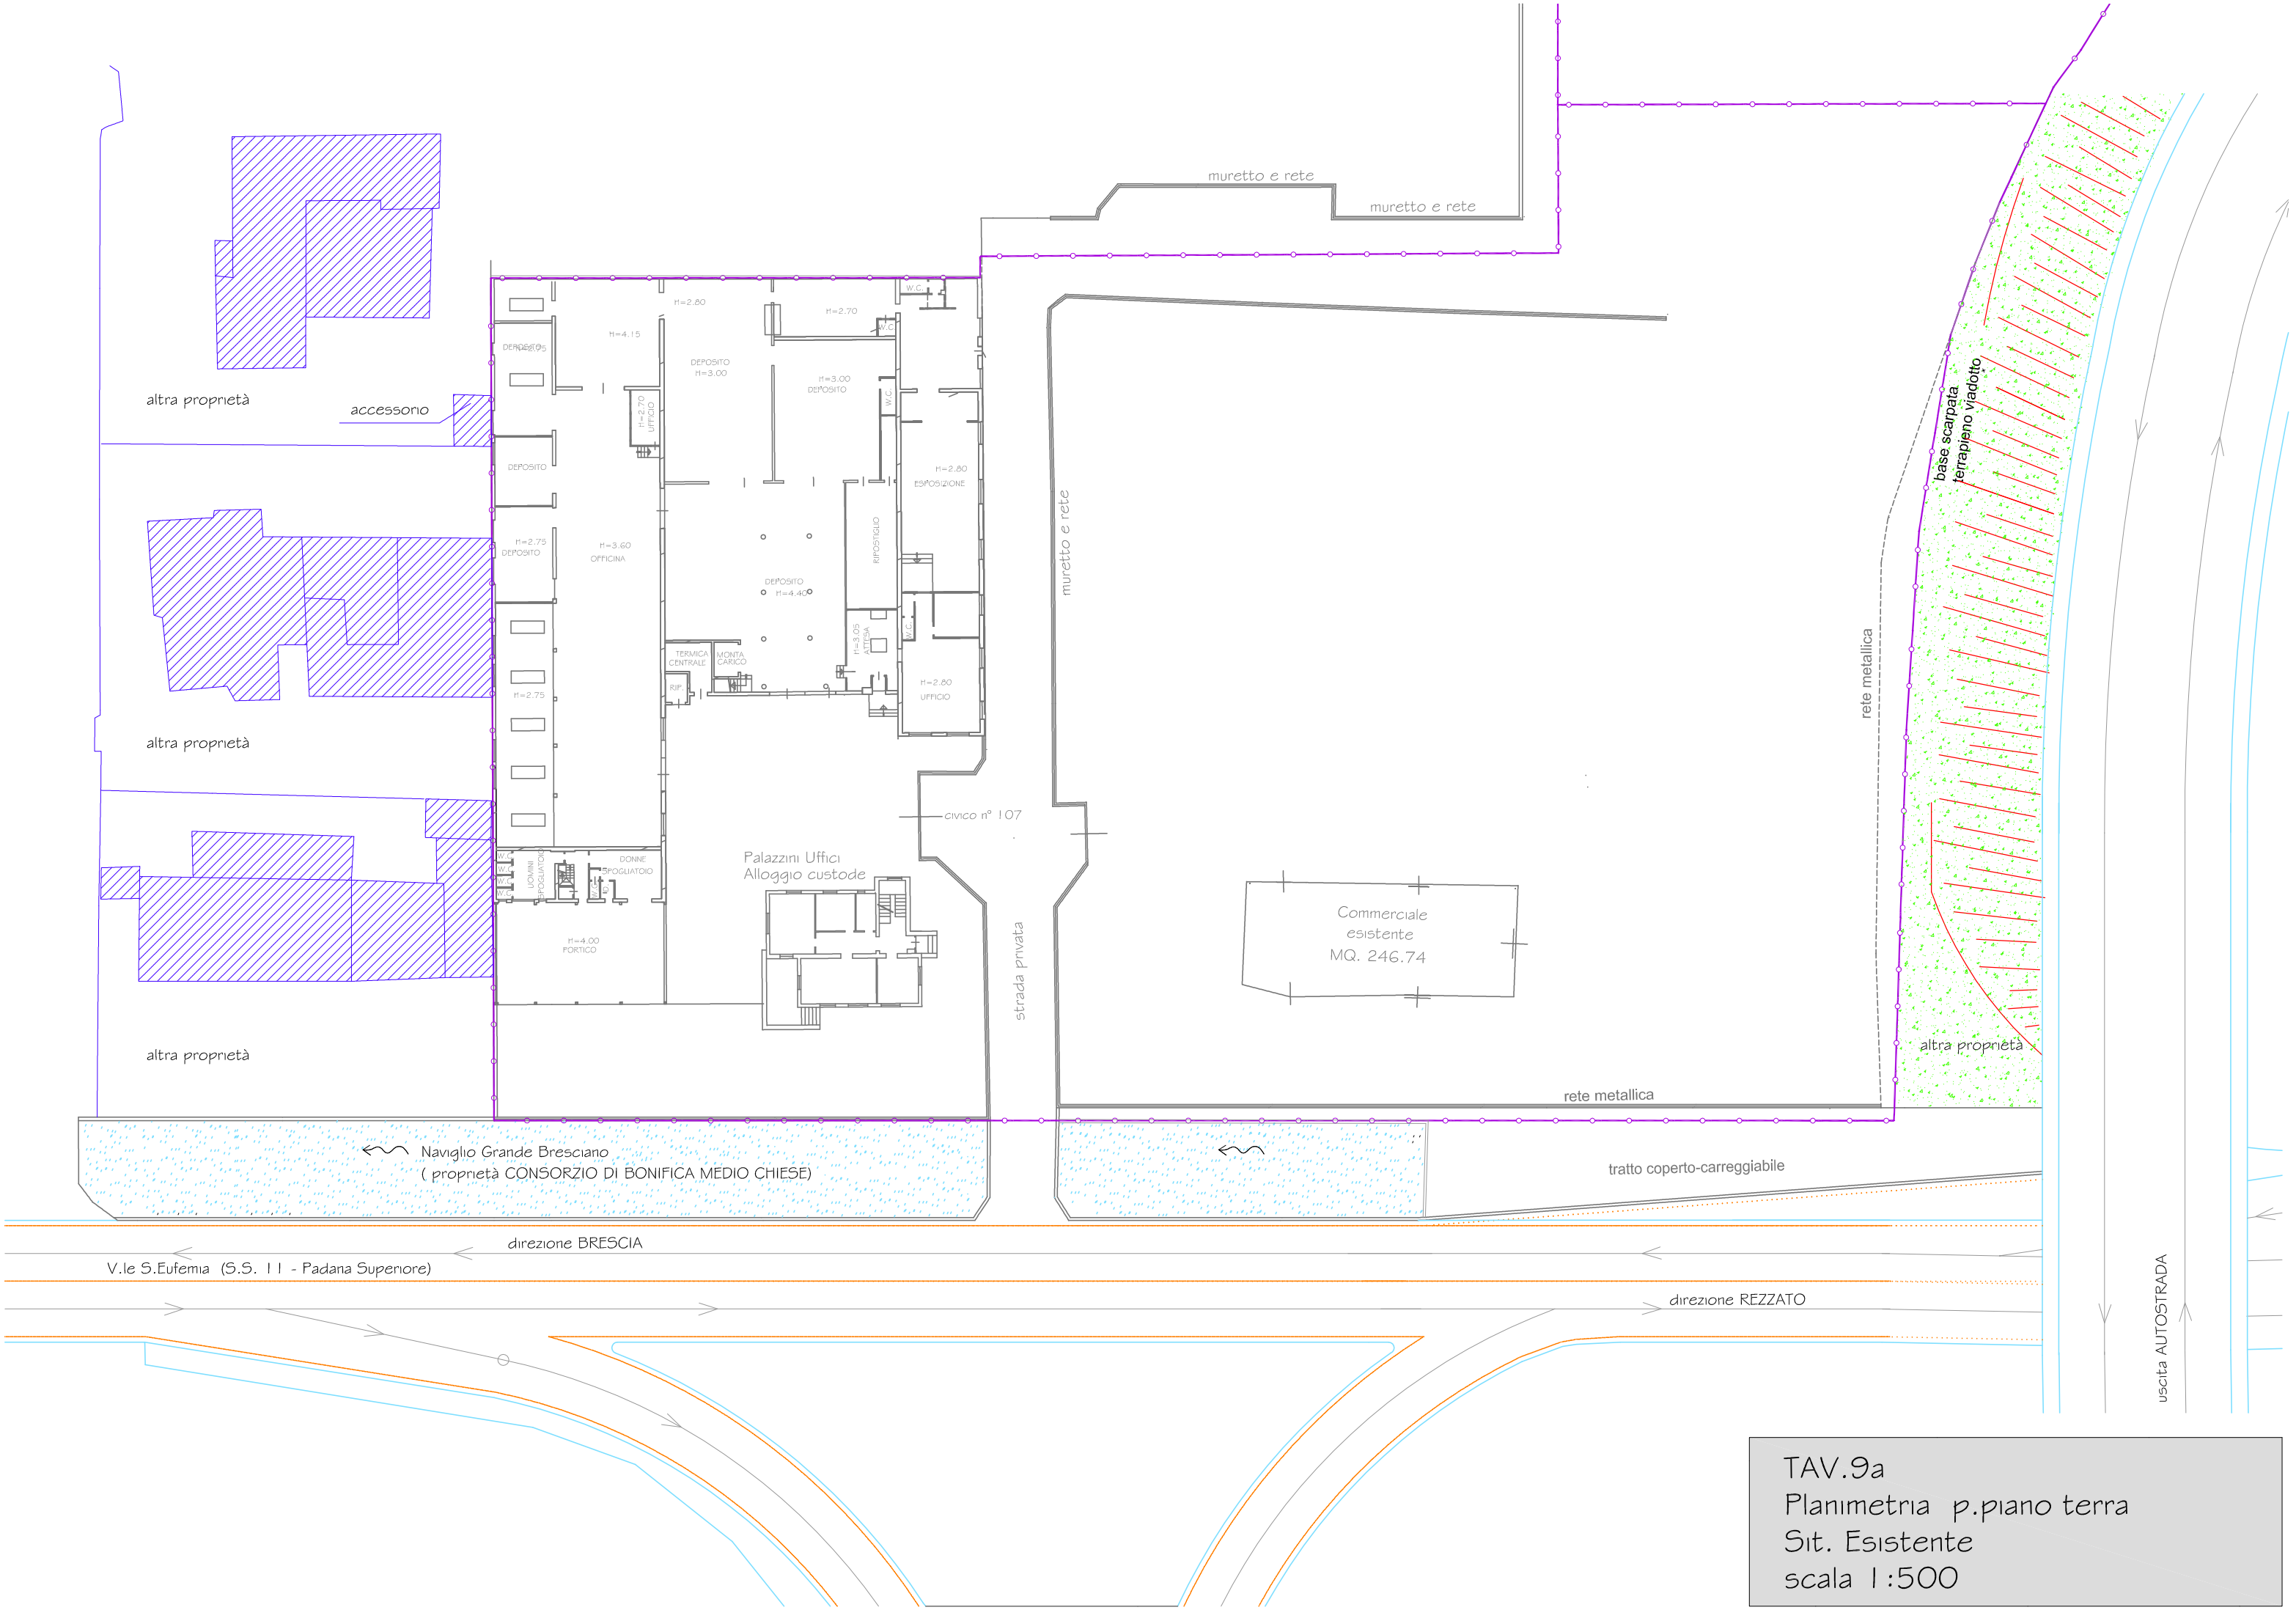

TAV.9a
Planimetria p.piano terra
Sit. Esistente
scala 1:500