ALLEGATO "A"

Area di Trasformazione "AT 15"
Via Oberdan - Via Reverberi
Opere di Urbanizzazione
Variante al progetto convenzionato

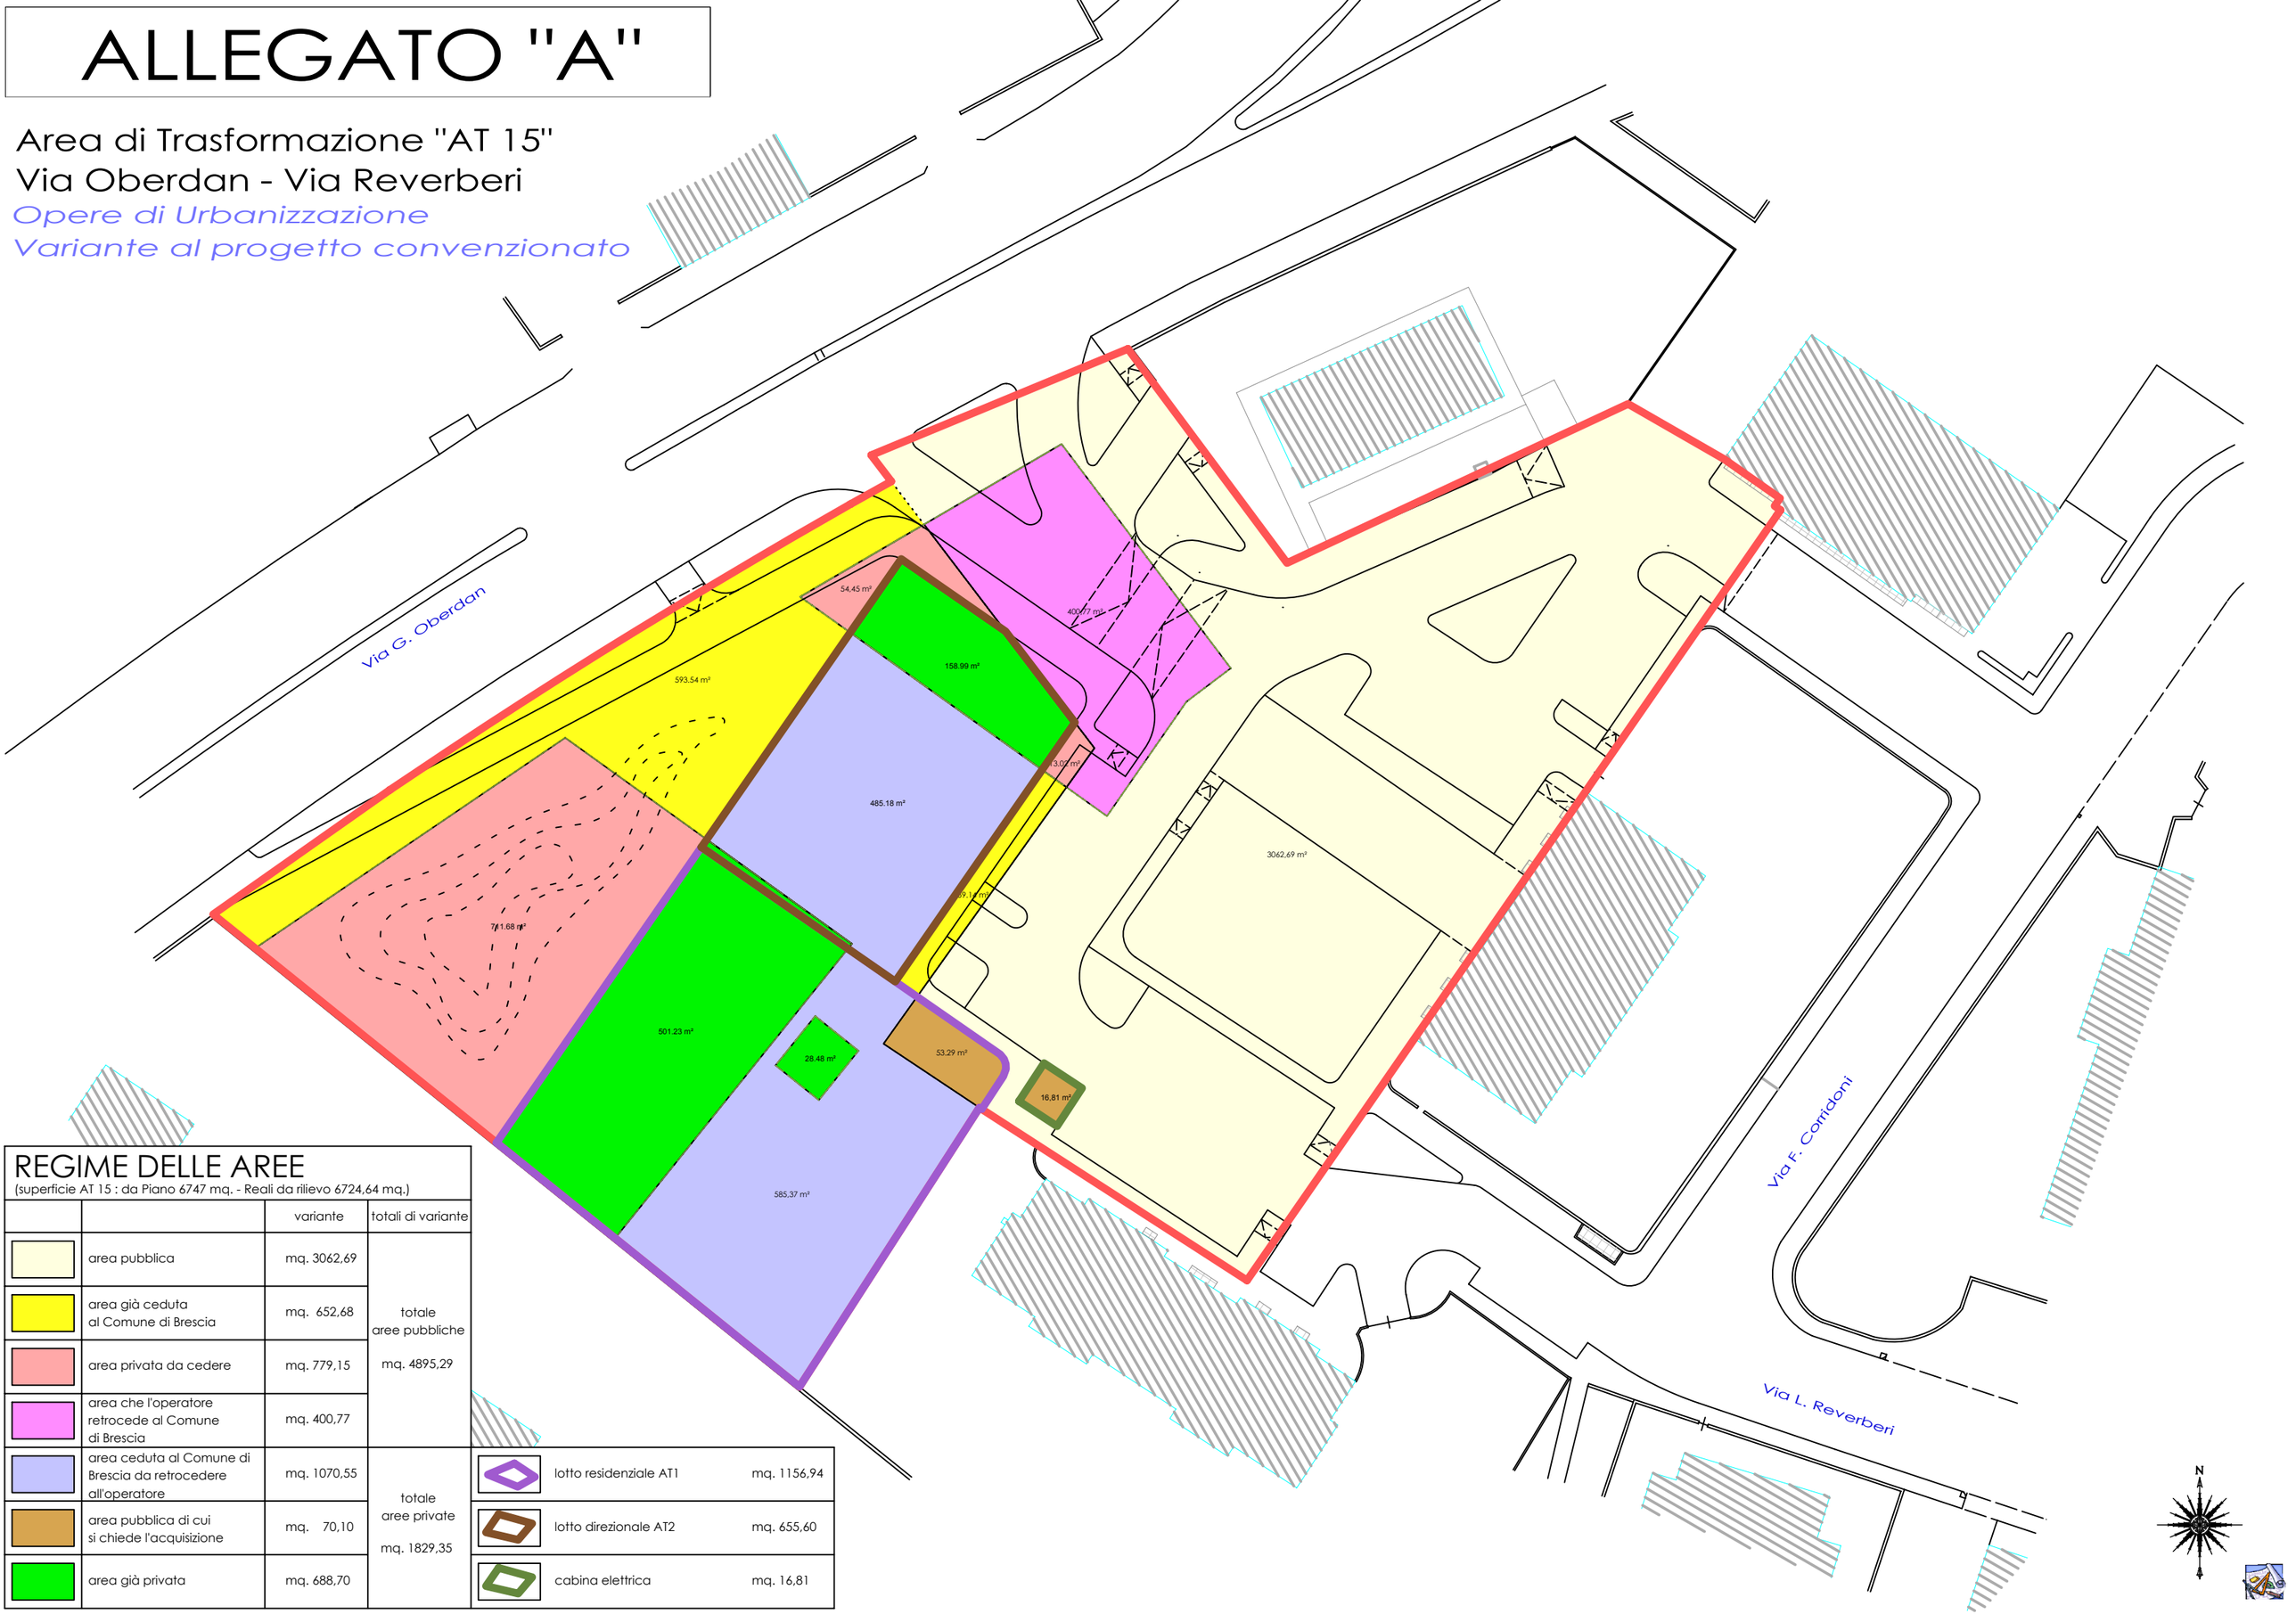

REGIME DELLE AREE

(superficie AT 15 : da Piano 6747 mq. - Reali da rilievo 6724,64 mq.)

		variante	totali di variante
	area pubblica	mq. 3062,69	totale aree pubbliche mq. 4895,29
	area già ceduta al Comune di Brescia	mq. 652,68	
	area privata da cedere	mq. 779,15	
	area che l'operatore retrocede al Comune di Brescia	mq. 400,77	
	area ceduta al Comune di Brescia da retrocedere all'operatore	mq. 1070,55	totale aree private mq. 1829,35
	area pubblica di cui si chiede l'acquisizione	mq. 70,10	
	area già privata	mq. 688,70	

	lotto residenziale AT1	mq. 1156,94
	lotto direzionale AT2	mq. 655,60
	cabina elettrica	mq. 16,81