E' vietata qualsiasi riproduzione totale o parziale senza il consenso scritto dell'autore.

Consoli Nicola GEOM
Albo dei Geometri di Brescia n. 4223
Certificatore Energetico Edifici Regione Lombardia n. 4735

Via Corsica n. 305 - 25125 Brescia (BS)
Condomio "Le Verande" - scala E
tel./fax. 030.225453 cell. 348.7101068
E-mail geometraconsoli@alice.it
cod. fisc. CNS NCL 74L25 B157S - p.iva 03390440174

COMMITTENTE
SABIM SRL
P.Iva 02034800983
Via San Filippo Neri 162
25065 LUMEZZANE (BS)

timbro e/o firma

IL TECNICO - timbro e firma

OGGETTO
Area di Trasformazione "AT 15"
Via Oberdan - Via Reverberi
Opere di Urbanizzazione
Variante al progetto convenzionato
Esecutivo - rete acquedotto

COMUNE	DATA	AGGIORN.	SCALA	TAVOLA N.
25128 BRESCIA (BS)	01/03/2014	01/08/2014 --/--/---- --/--/---- --/--/---- --/--/----	1:250	14

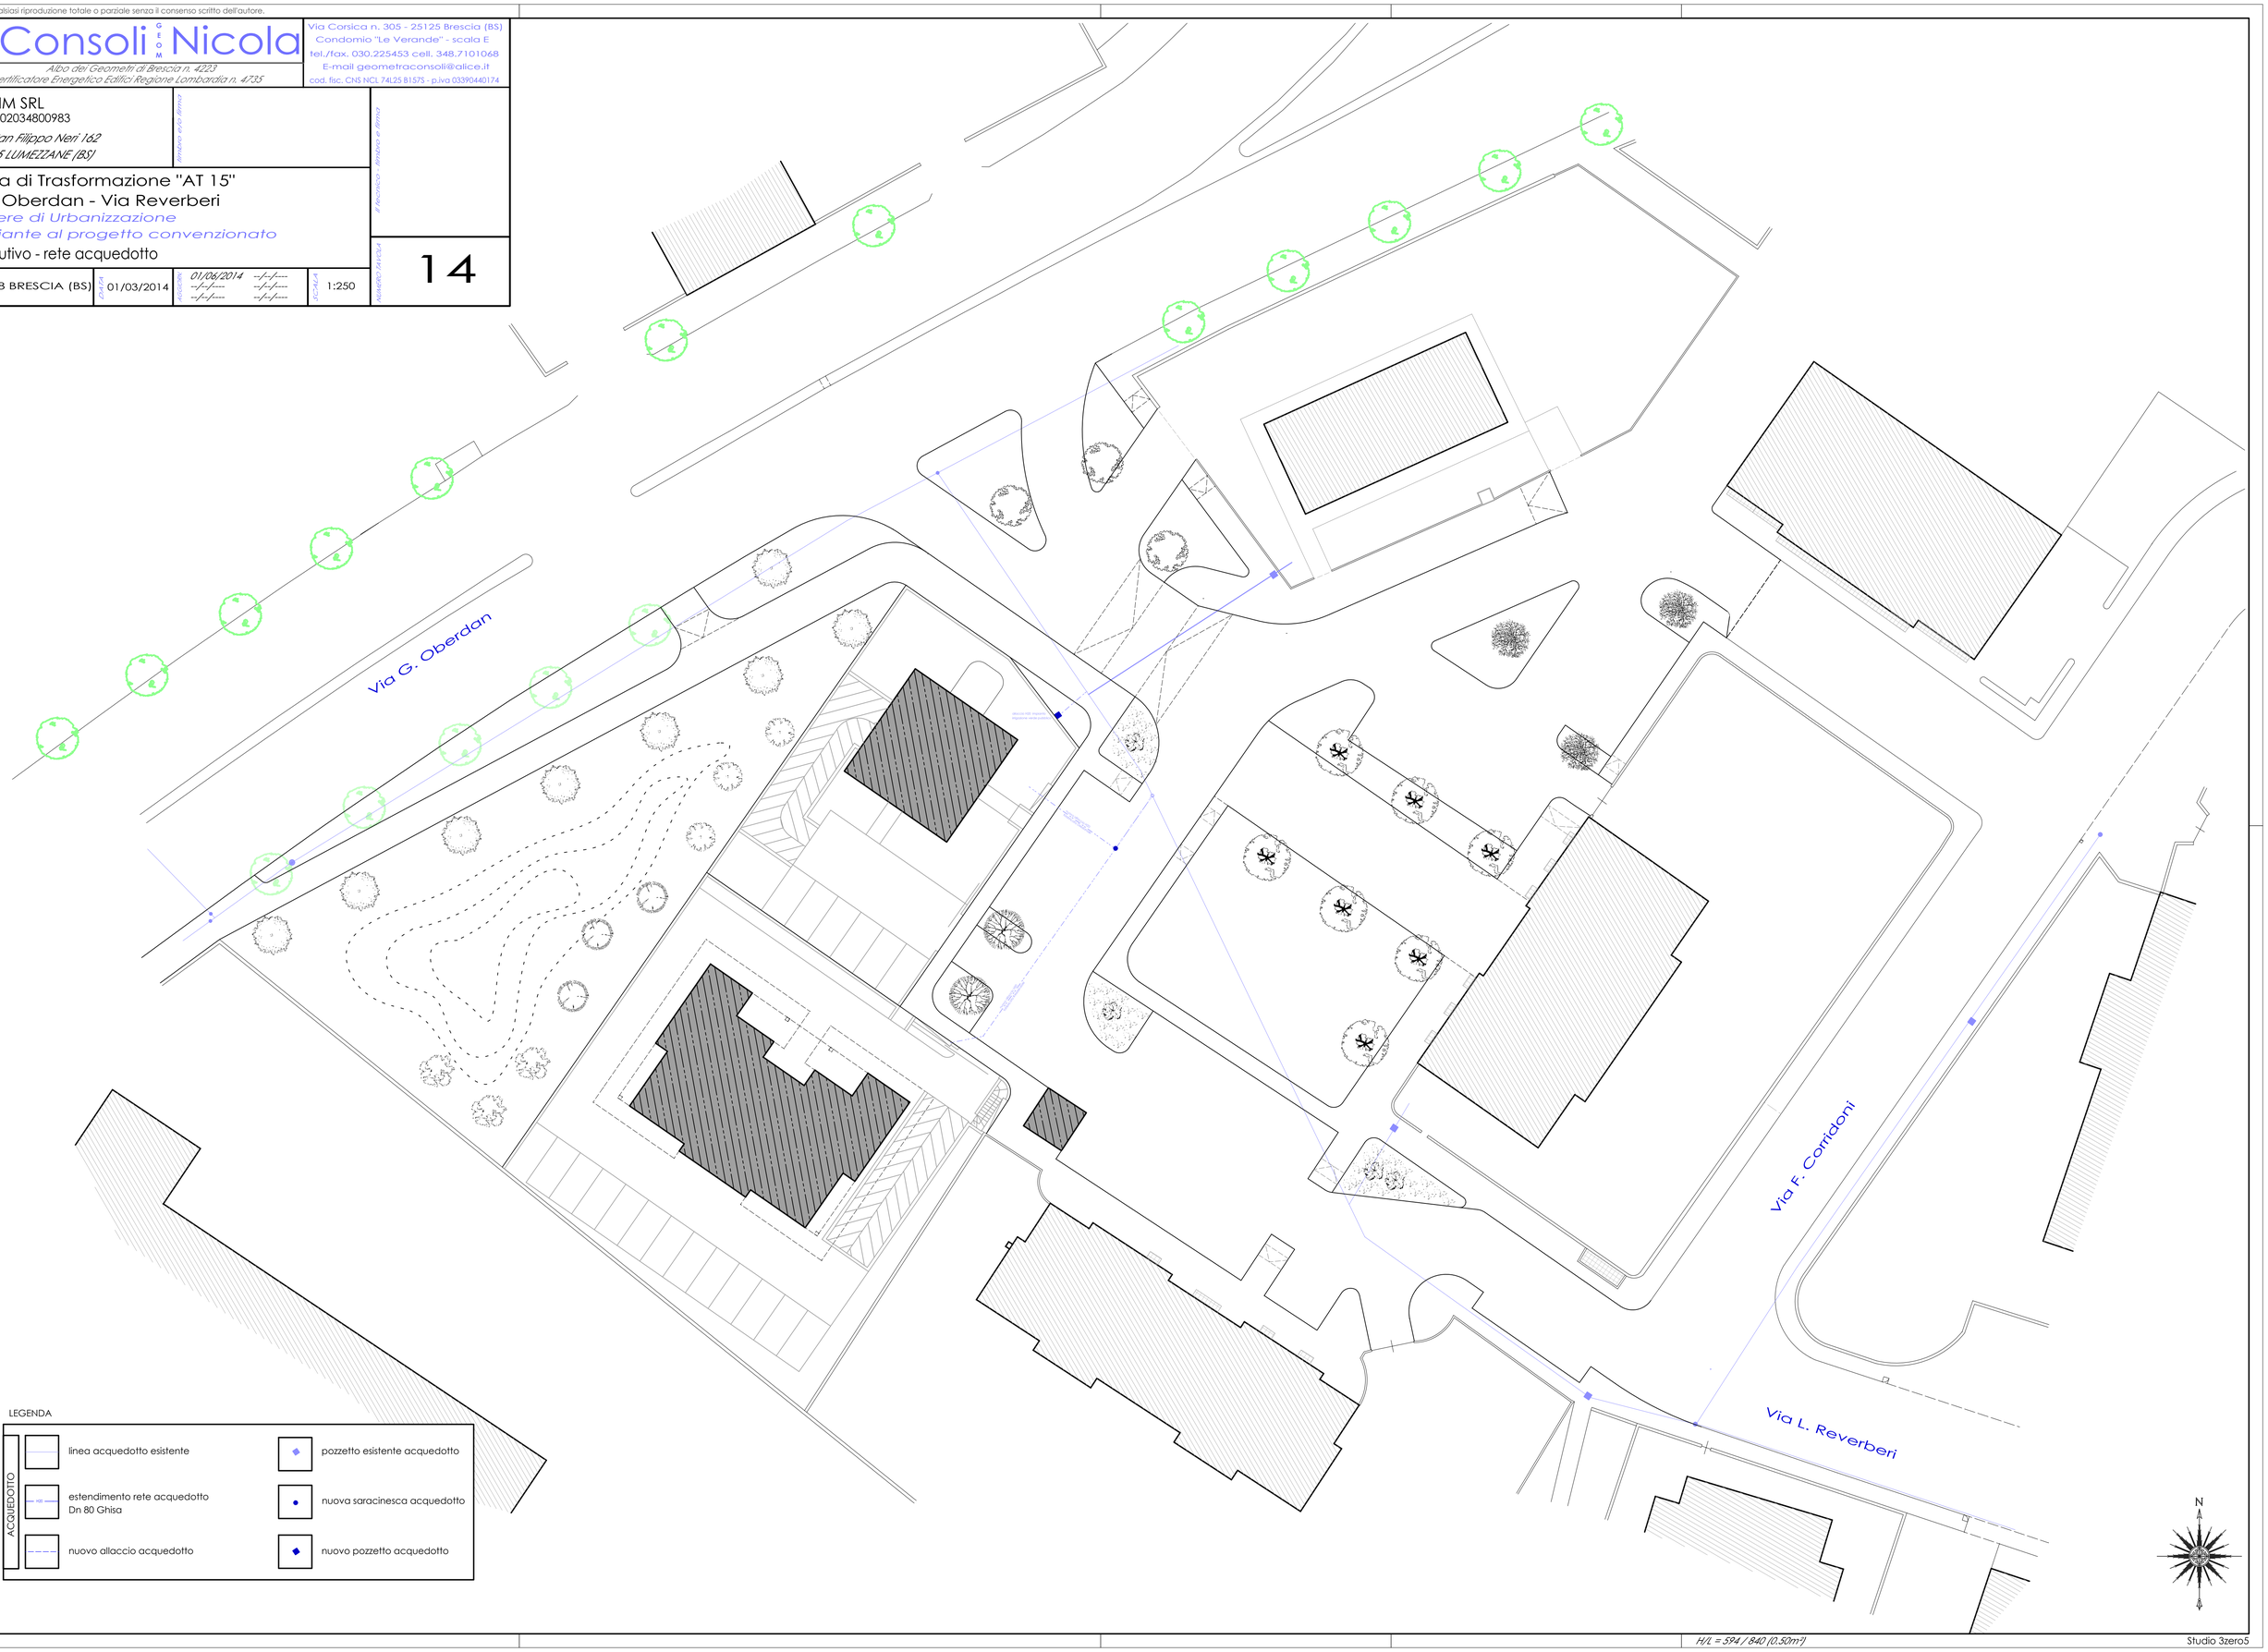

LEGENDA

ACQUEDOTTO
- linea acquedotto esistente
- estendimento rete acquedotto Dn 80 Ghisa
- nuovo allaccio acquedotto
- pozzetto esistente acquedotto
- nuova saracinesca acquedotto
- nuovo pozzetto acquedotto

H/L = 594 / 840 [0.50m²]

Studio 3zero5