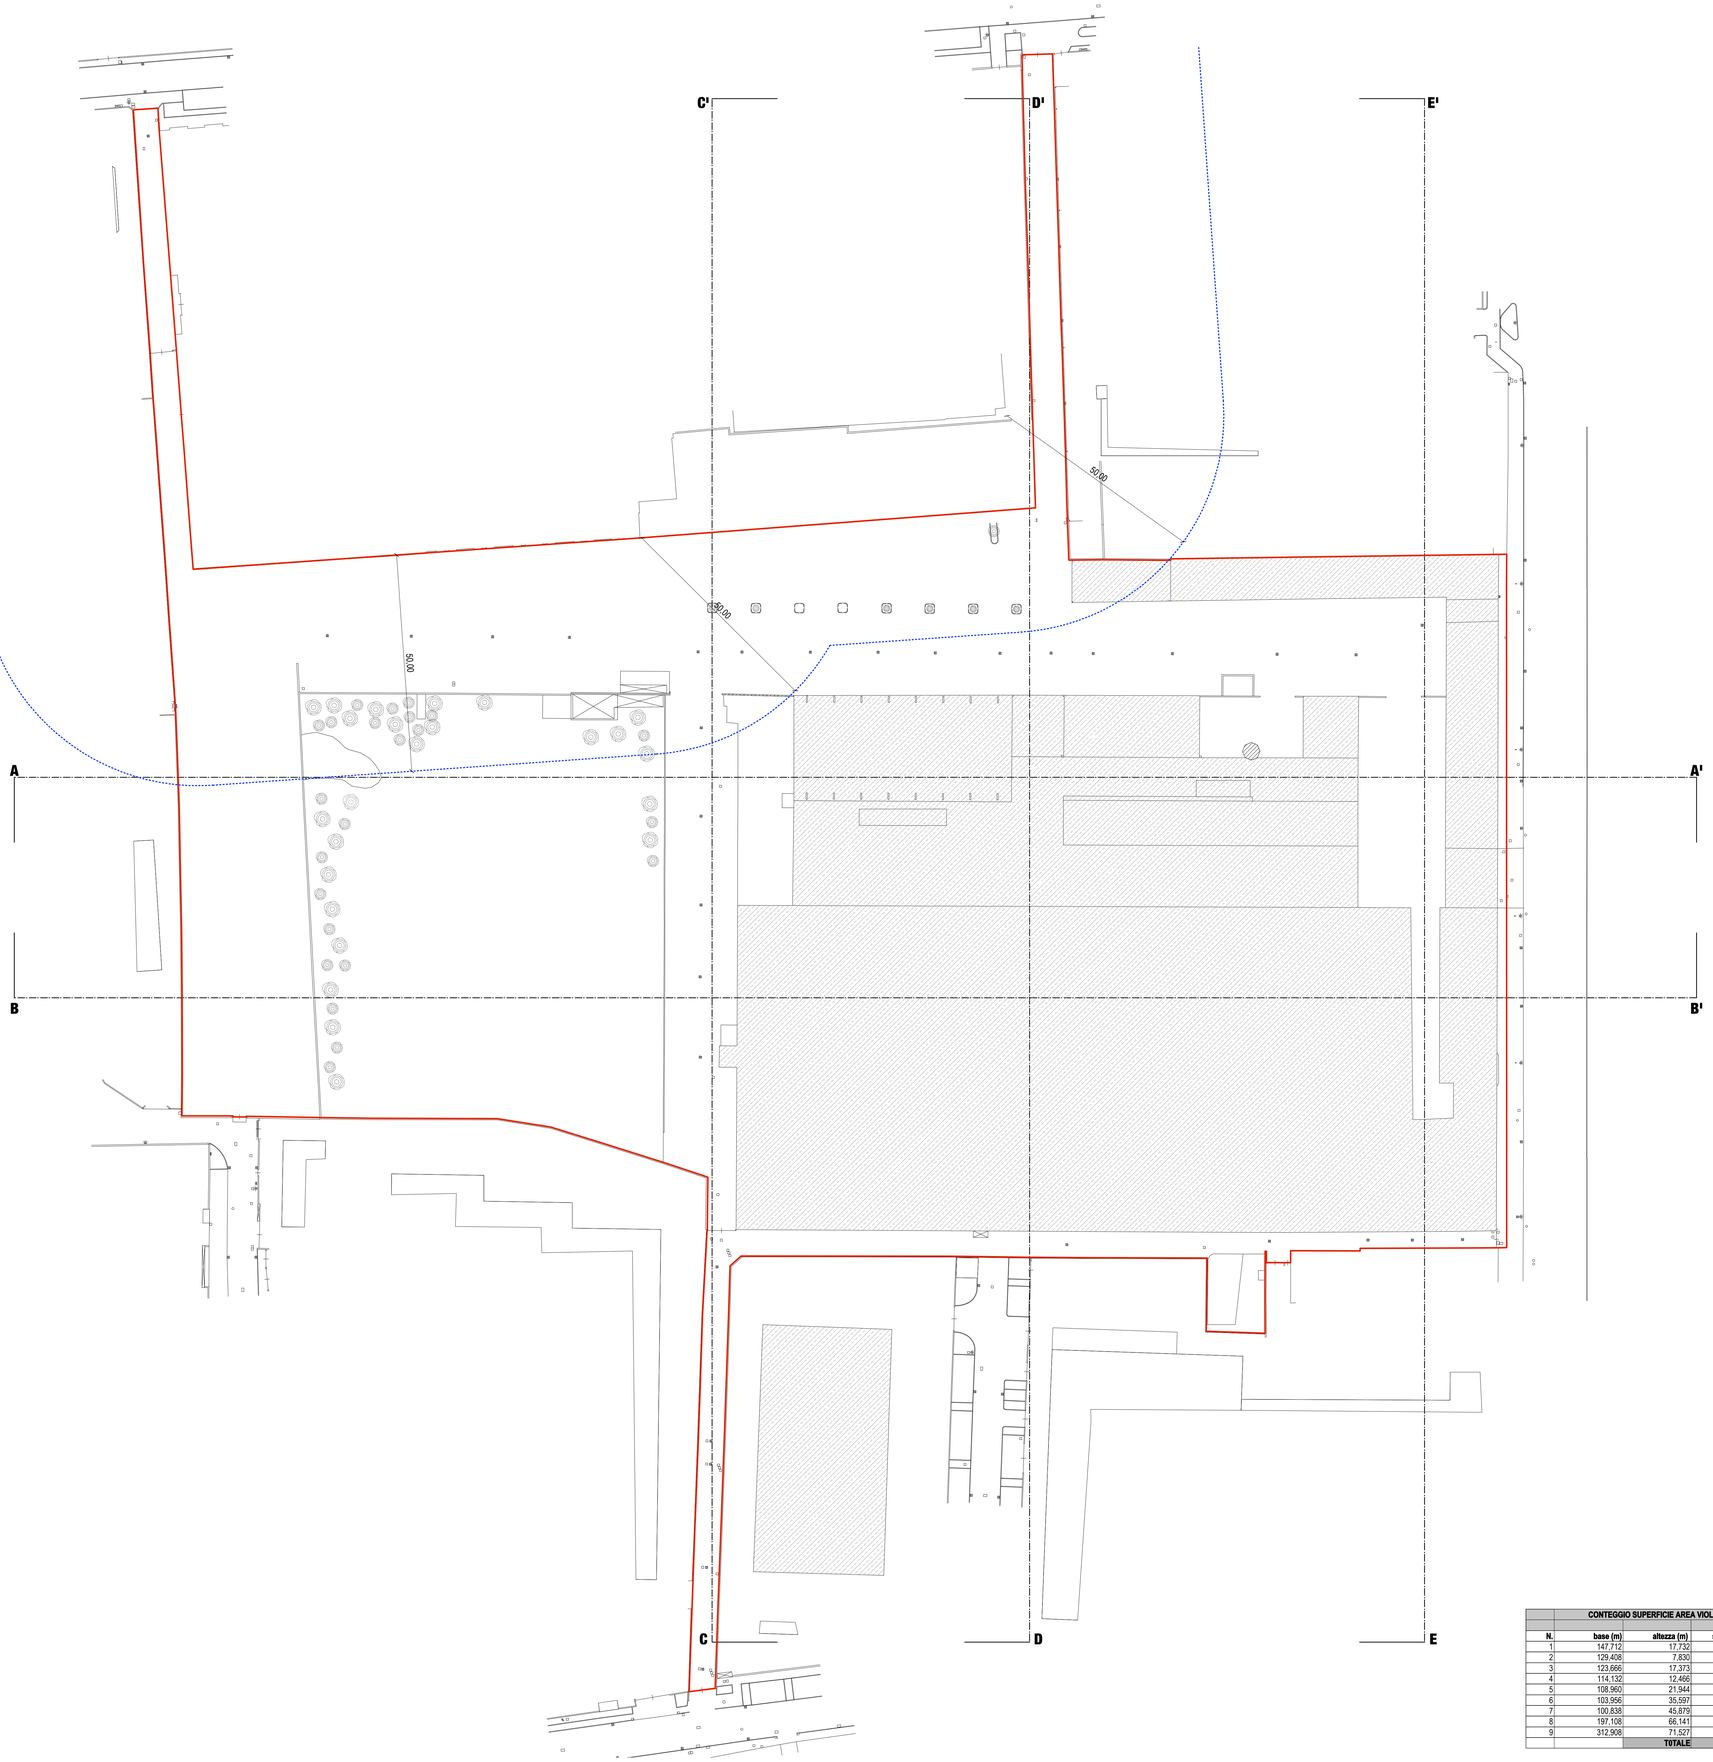

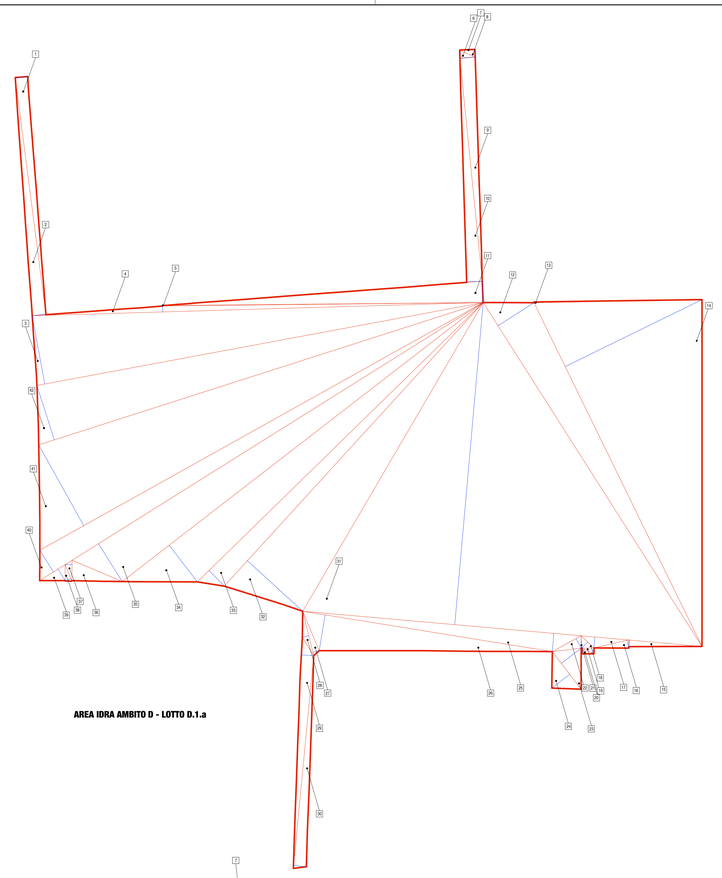

AREA IDRA AMBITO D - LOTTO D.1.a

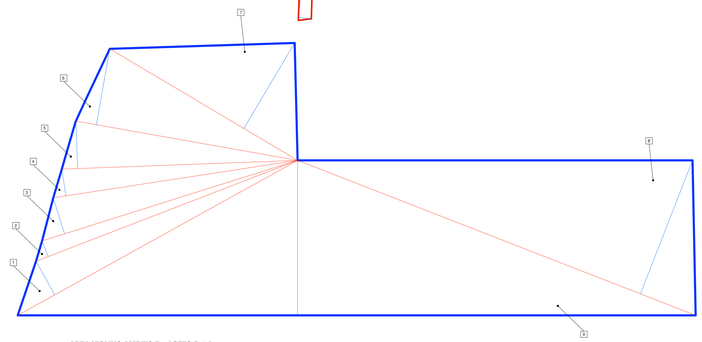

AREA VIOLINO AMBITO D - LOTTO D.1.b

CONTEGGIO SUPERFICIE AREA VIOLINO			
N.	base (m)	altezza (m)	superficie (mq)
1	147,712	17,732	1309,614
2	129,408	7,830	506,632
3	123,666	17,373	1074,224
4	114,132	12,466	711,380
5	108,960	21,944	1195,509
6	103,956	35,597	1850,260
7	100,838	45,879	2313,173
8	197,108	66,141	6518,460
9	312,908	71,527	11191,748
		TOTALE	26.670,000

CONTEGGIO SUPERFICIE AREA IDRA			
N.	base (m)	altezza (m)	superficie (mq)
1	110,397	5,687	313,842
2	110,397	6,327	349,252
3	209,514	32,047	3357,241
4	208,250	2,758	287,166
5	147,960	0,201	14,894
6	7,064	3,369	11,901
7	6,974	0,426	1,488
8	7,818	3,034	11,860
9	103,769	7,074	367,073
10	103,835	7,268	377,378
11	147,974	9,857	729,309
12	188,125	19,799	1862,437
13	77,564	0,322	12,504
14	176,588	70,291	6206,279
15	33,959	3,094	52,543
16	16,465	3,664	30,167
17	22,040	5,090	56,097
18	8,156	3,968	16,185
19	6,196	2,523	7,817
20	6,196	2,405	7,451
21	5,741	0,332	0,955
22	15,224	5,043	38,389
23	21,921	11,553	126,632
24	21,921	10,463	114,686
25	129,083	8,446	545,146
26	116,722	16,754	977,815
27	21,131	3,034	32,065
28	21,131	3,078	32,530
29	106,750	5,728	305,772
30	98,705	5,894	290,928
31	185,082	149,186	13805,823
32	177,253	34,550	3062,050
33	184,424	10,031	924,980
34	210,554	21,339	2246,599
35	223,886	20,617	2308,022
36	23,282	9,453	110,043
37	9,645	3,202	15,444
38	8,209	2,825	11,598
39	13,864	6,255	43,363
40	241,551	11,848	1431,042
41	234,370	42,676	5001,081
42	215,424	26,378	2841,252
		TOTALE	48.330,099

COMUNE DI BRESCIA

TRIUMPLINA 43

PROGETTO DI TRASFORMAZIONE
area ex IDRA - Violino
Unita di intervento D.1a

Progettista

ARCHI² architettura srl s.r.l.

Sede operativa:

Via Massimo d'Azeglio, 23
25128 Brescia
T. +39 030 381610
F. +39 030382210
Info@archi2.it
archisquare@pec.it

ARCHITRADE architetti associati

Centri Commerciali & Servizi

Viale Bianca Maria, 26
20129 Milano
T. +39 02 99901421
F. +39 02 87385621
architrade@architrade.com

Committente

Triumplina 43 S.P.A.

Via Meuccio Ruini n°10
42124 Reggio Emilia

Proprietà

Triumplina 43 S.P.A.

Via Meuccio Ruini n°10
42124 Reggio Emilia

Progetto

Complesso polifunzionale
Via Triumplina, 43 - Brescia

Legenda

- Confine di proprietà AREA IDRA AMBITO D - LOTTO D.1.a **48.330,10 mq**
- Confine di proprietà AREA VIOLINO AMBITO D - LOTTO D.1.b **26.670,00 mq**
- Vincolo cimiteriale
- Edifici esistenti
- Base per calcolo superfici
- Altezza per calcolo superfici

Titolo

RILIEVO: Planimetria generale

Documento

serie P.C.

Tavola

PT.A.201

Data	Marzo 2014
Scala	1:500
Disegnato da	arch. Elisa Semberi
Controllato da	arch. Paola Massari
Approvato da	arch. Giorgio Goffi
Revisione	03
Nome file	150_PT A_T201 R R3 Plan Gen