

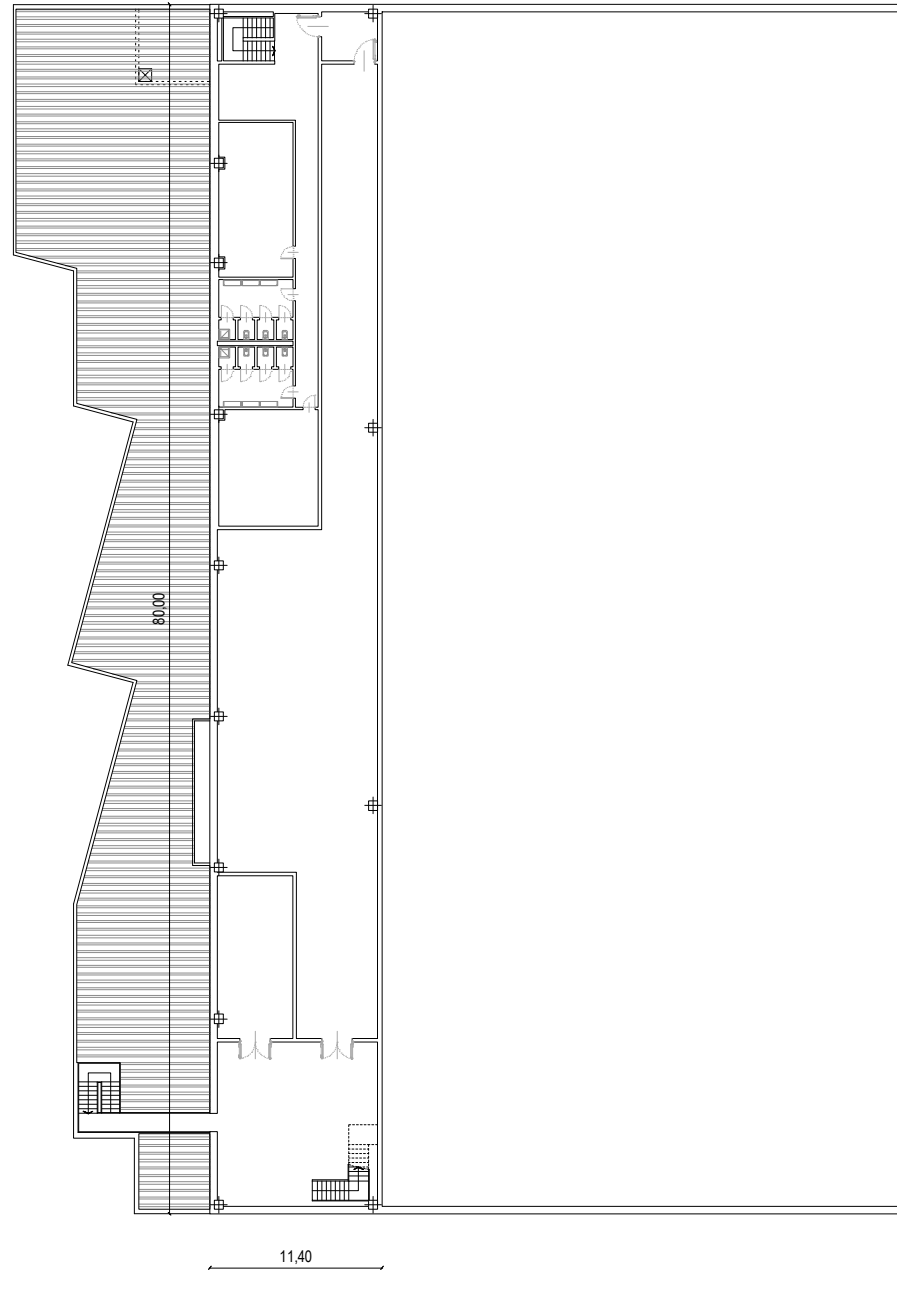


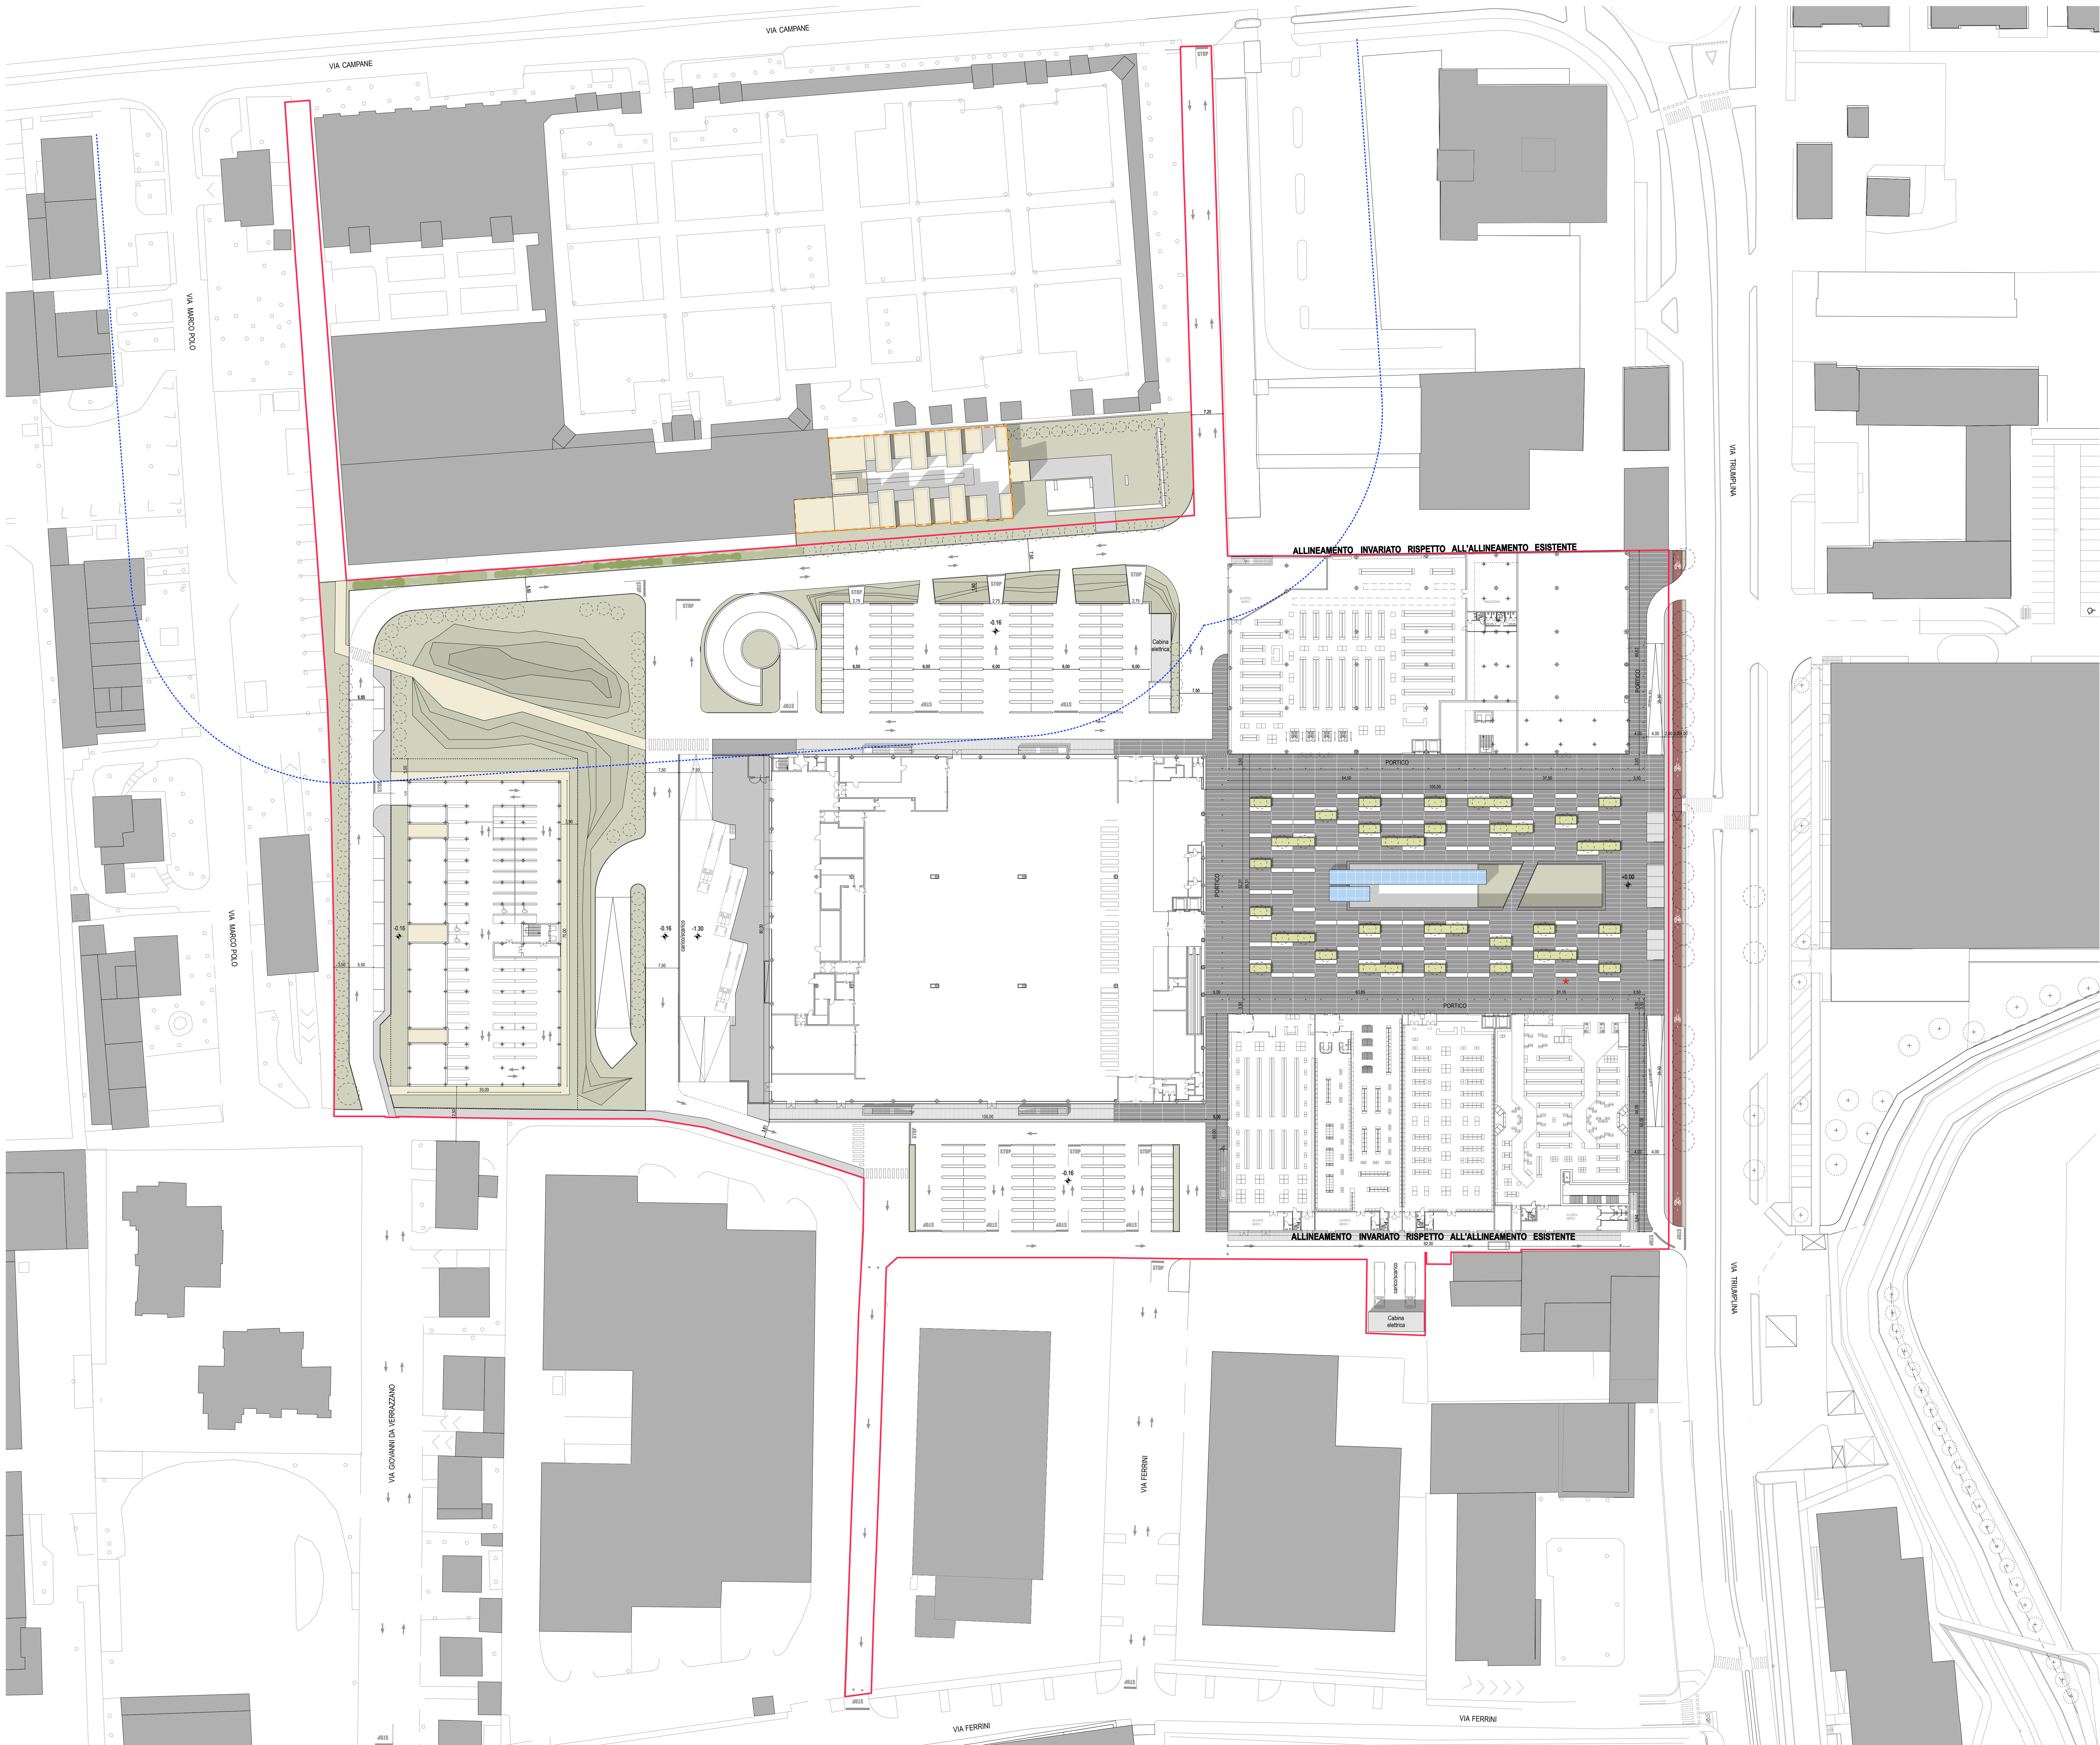

Pianta piano primo - GSV alimentare - Quota + 5,10 m

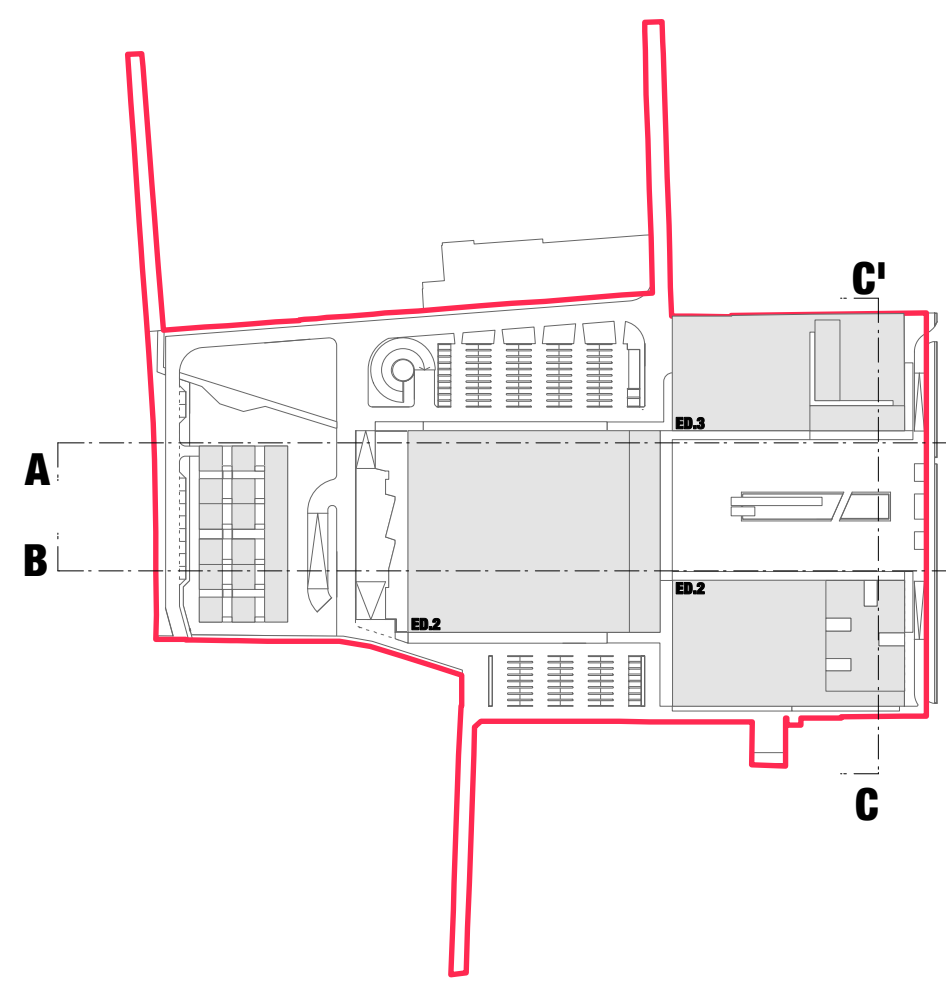

COMUNE DI BRESCIA TRIUMPLINA 43

Progettista
ARCHI²
(architects s.r.l.)
Sede operativa:
Via Mesiano d'Azeglio, 23
20128 Brescia
T. +39 030 381610
F. +39 030 382210
info@archi2.it
archi2@pec.it

Proprietà
TRIUMPLINA 43 S.P.A.
Via Mesiano d'Azeglio, 26
20129 Milano
T. +39 02 69601421
F. +39 02 87366021
archi2@archi2.it


PROGETTO DI TRASFORMAZIONE
area ex IDRA - Violino
Unità di intervento D.1a

Progetto
**Complesso polifunzionale
Via Triumplina, 43 - Brescia**

Progetto
**Complesso polifunzionale
Via Triumplina, 43 - Brescia**

