




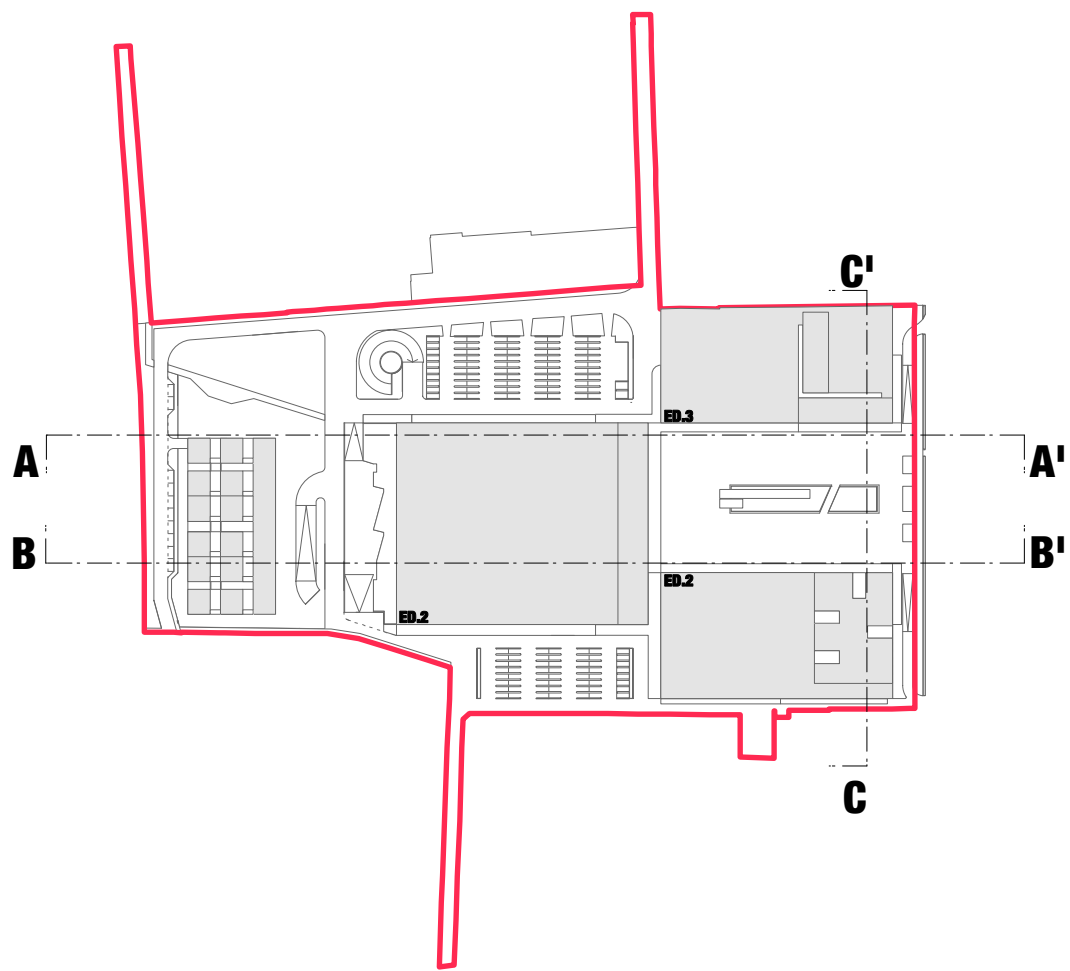

PIANTA PIANO INTERRATO LIVELLO -1

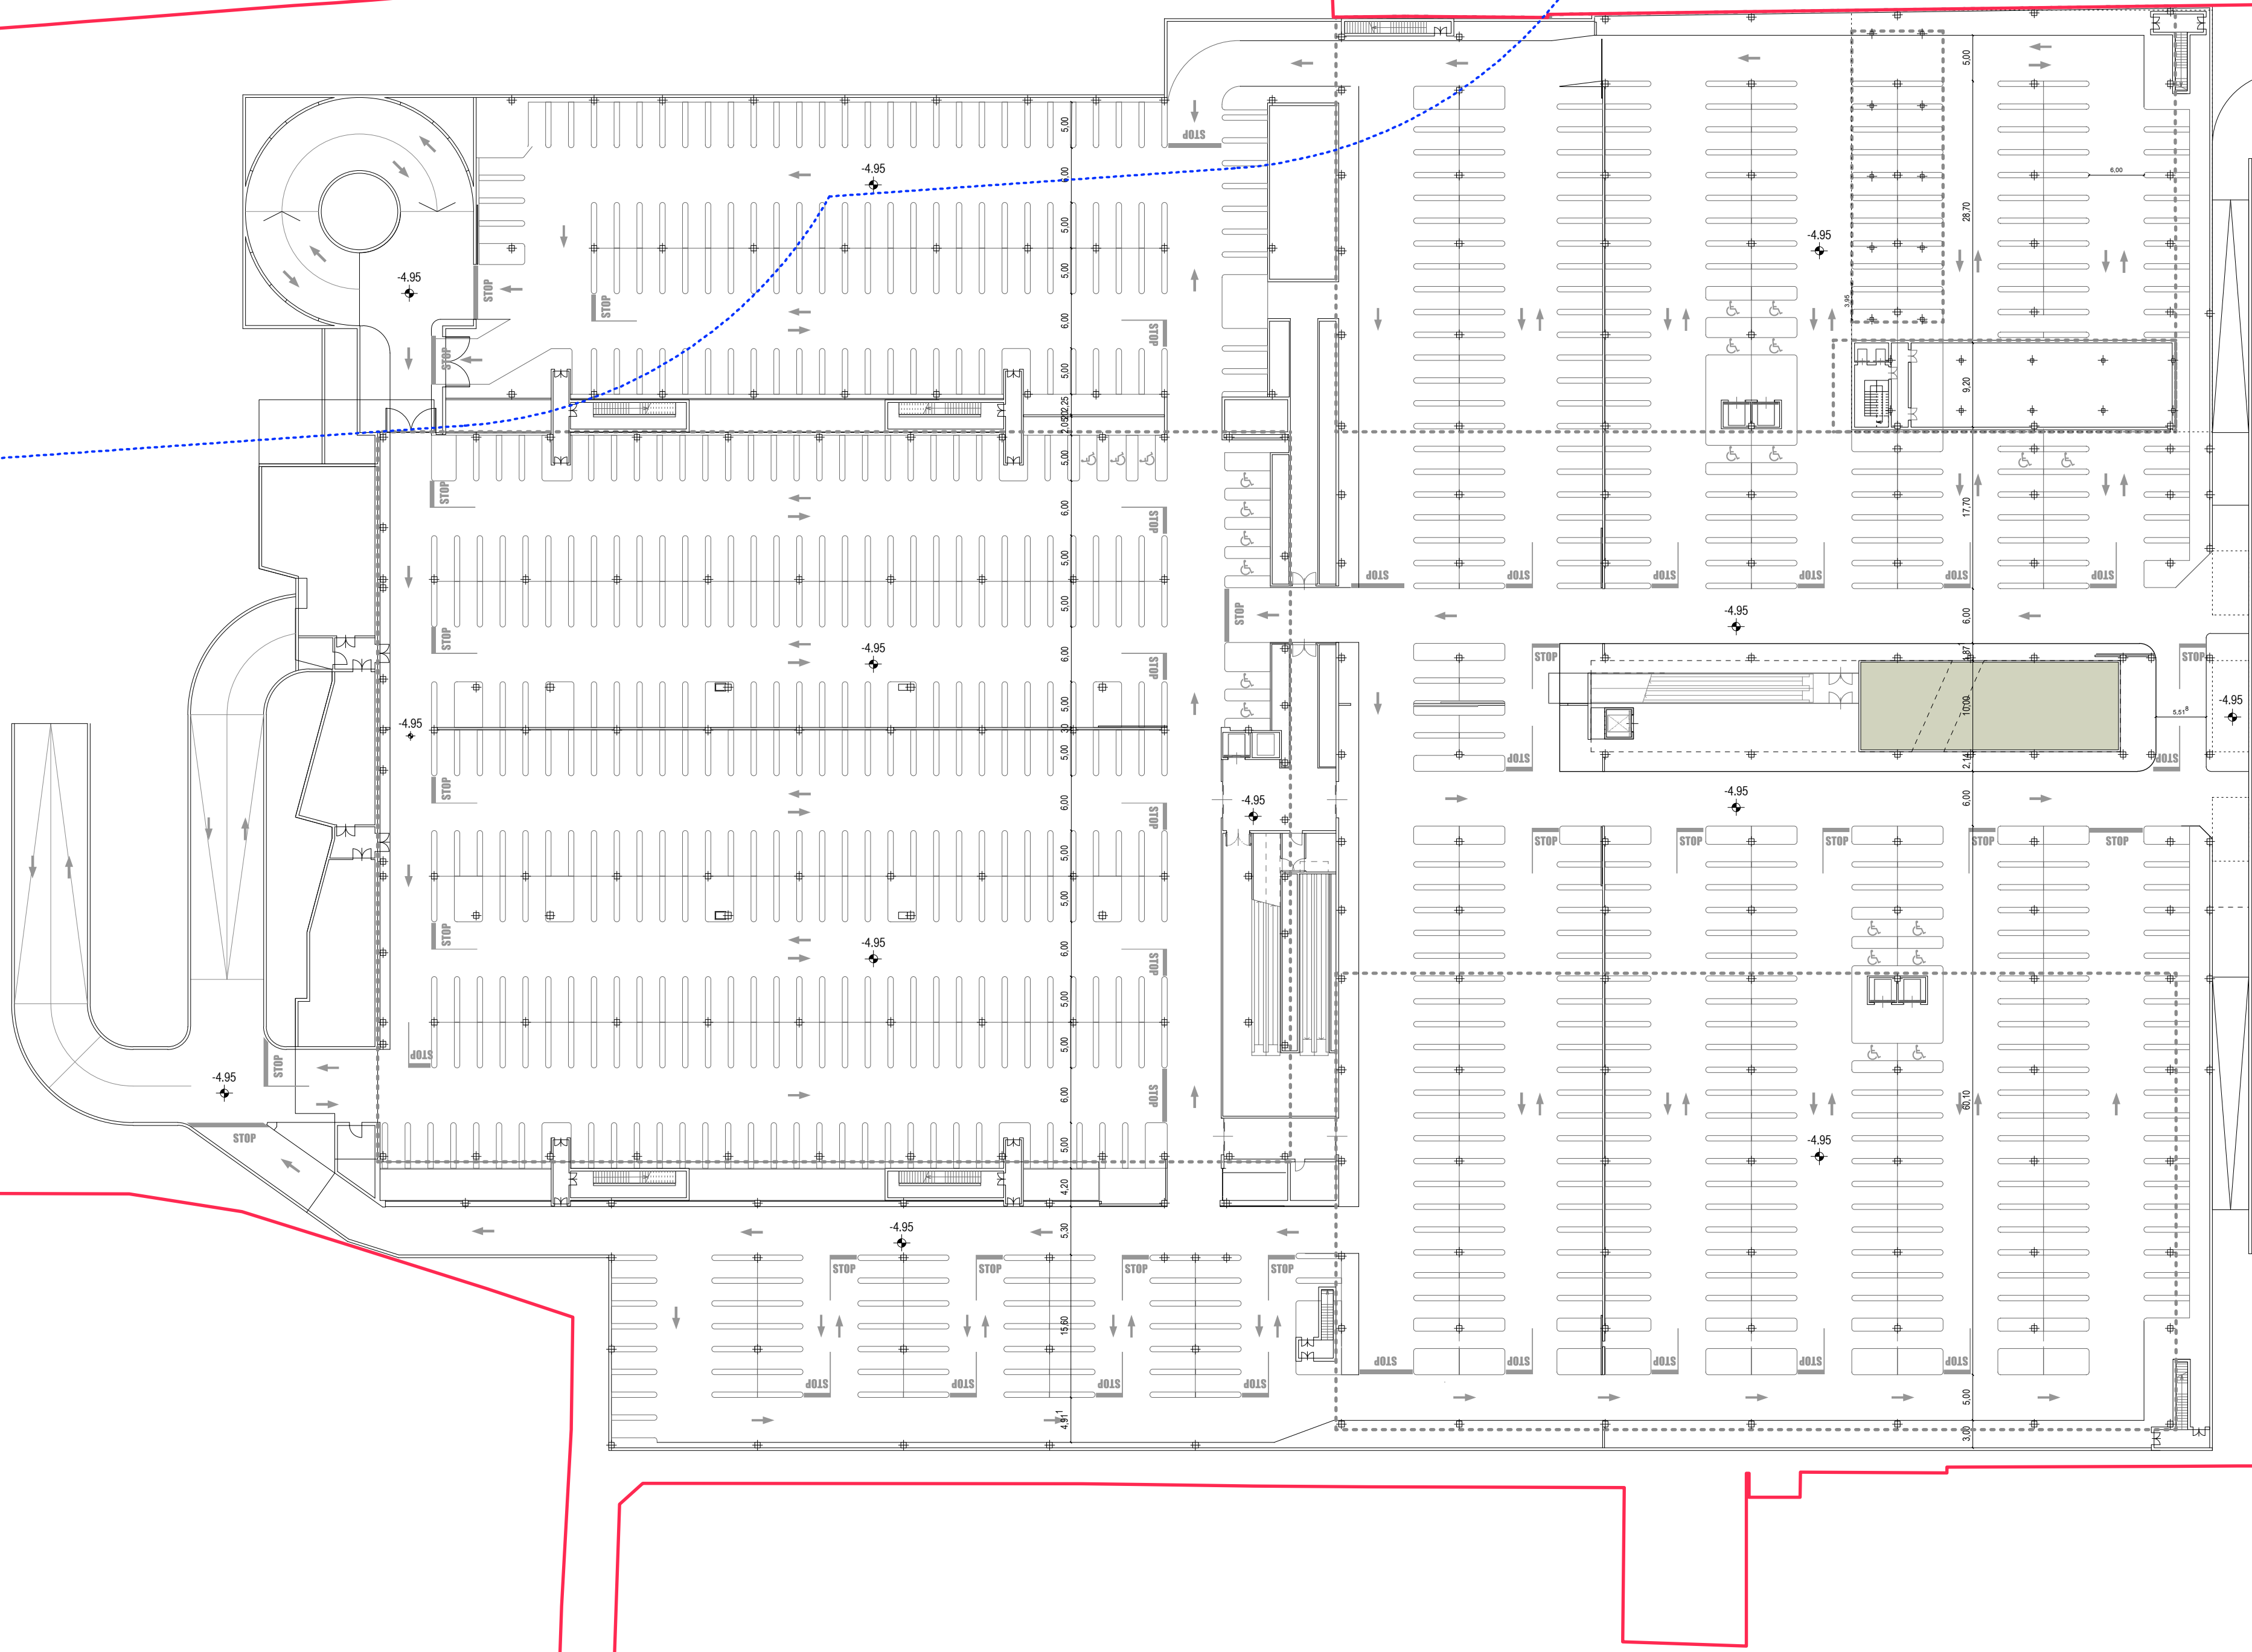

PIANTA PIANO INTERRATO LIVELLO -2

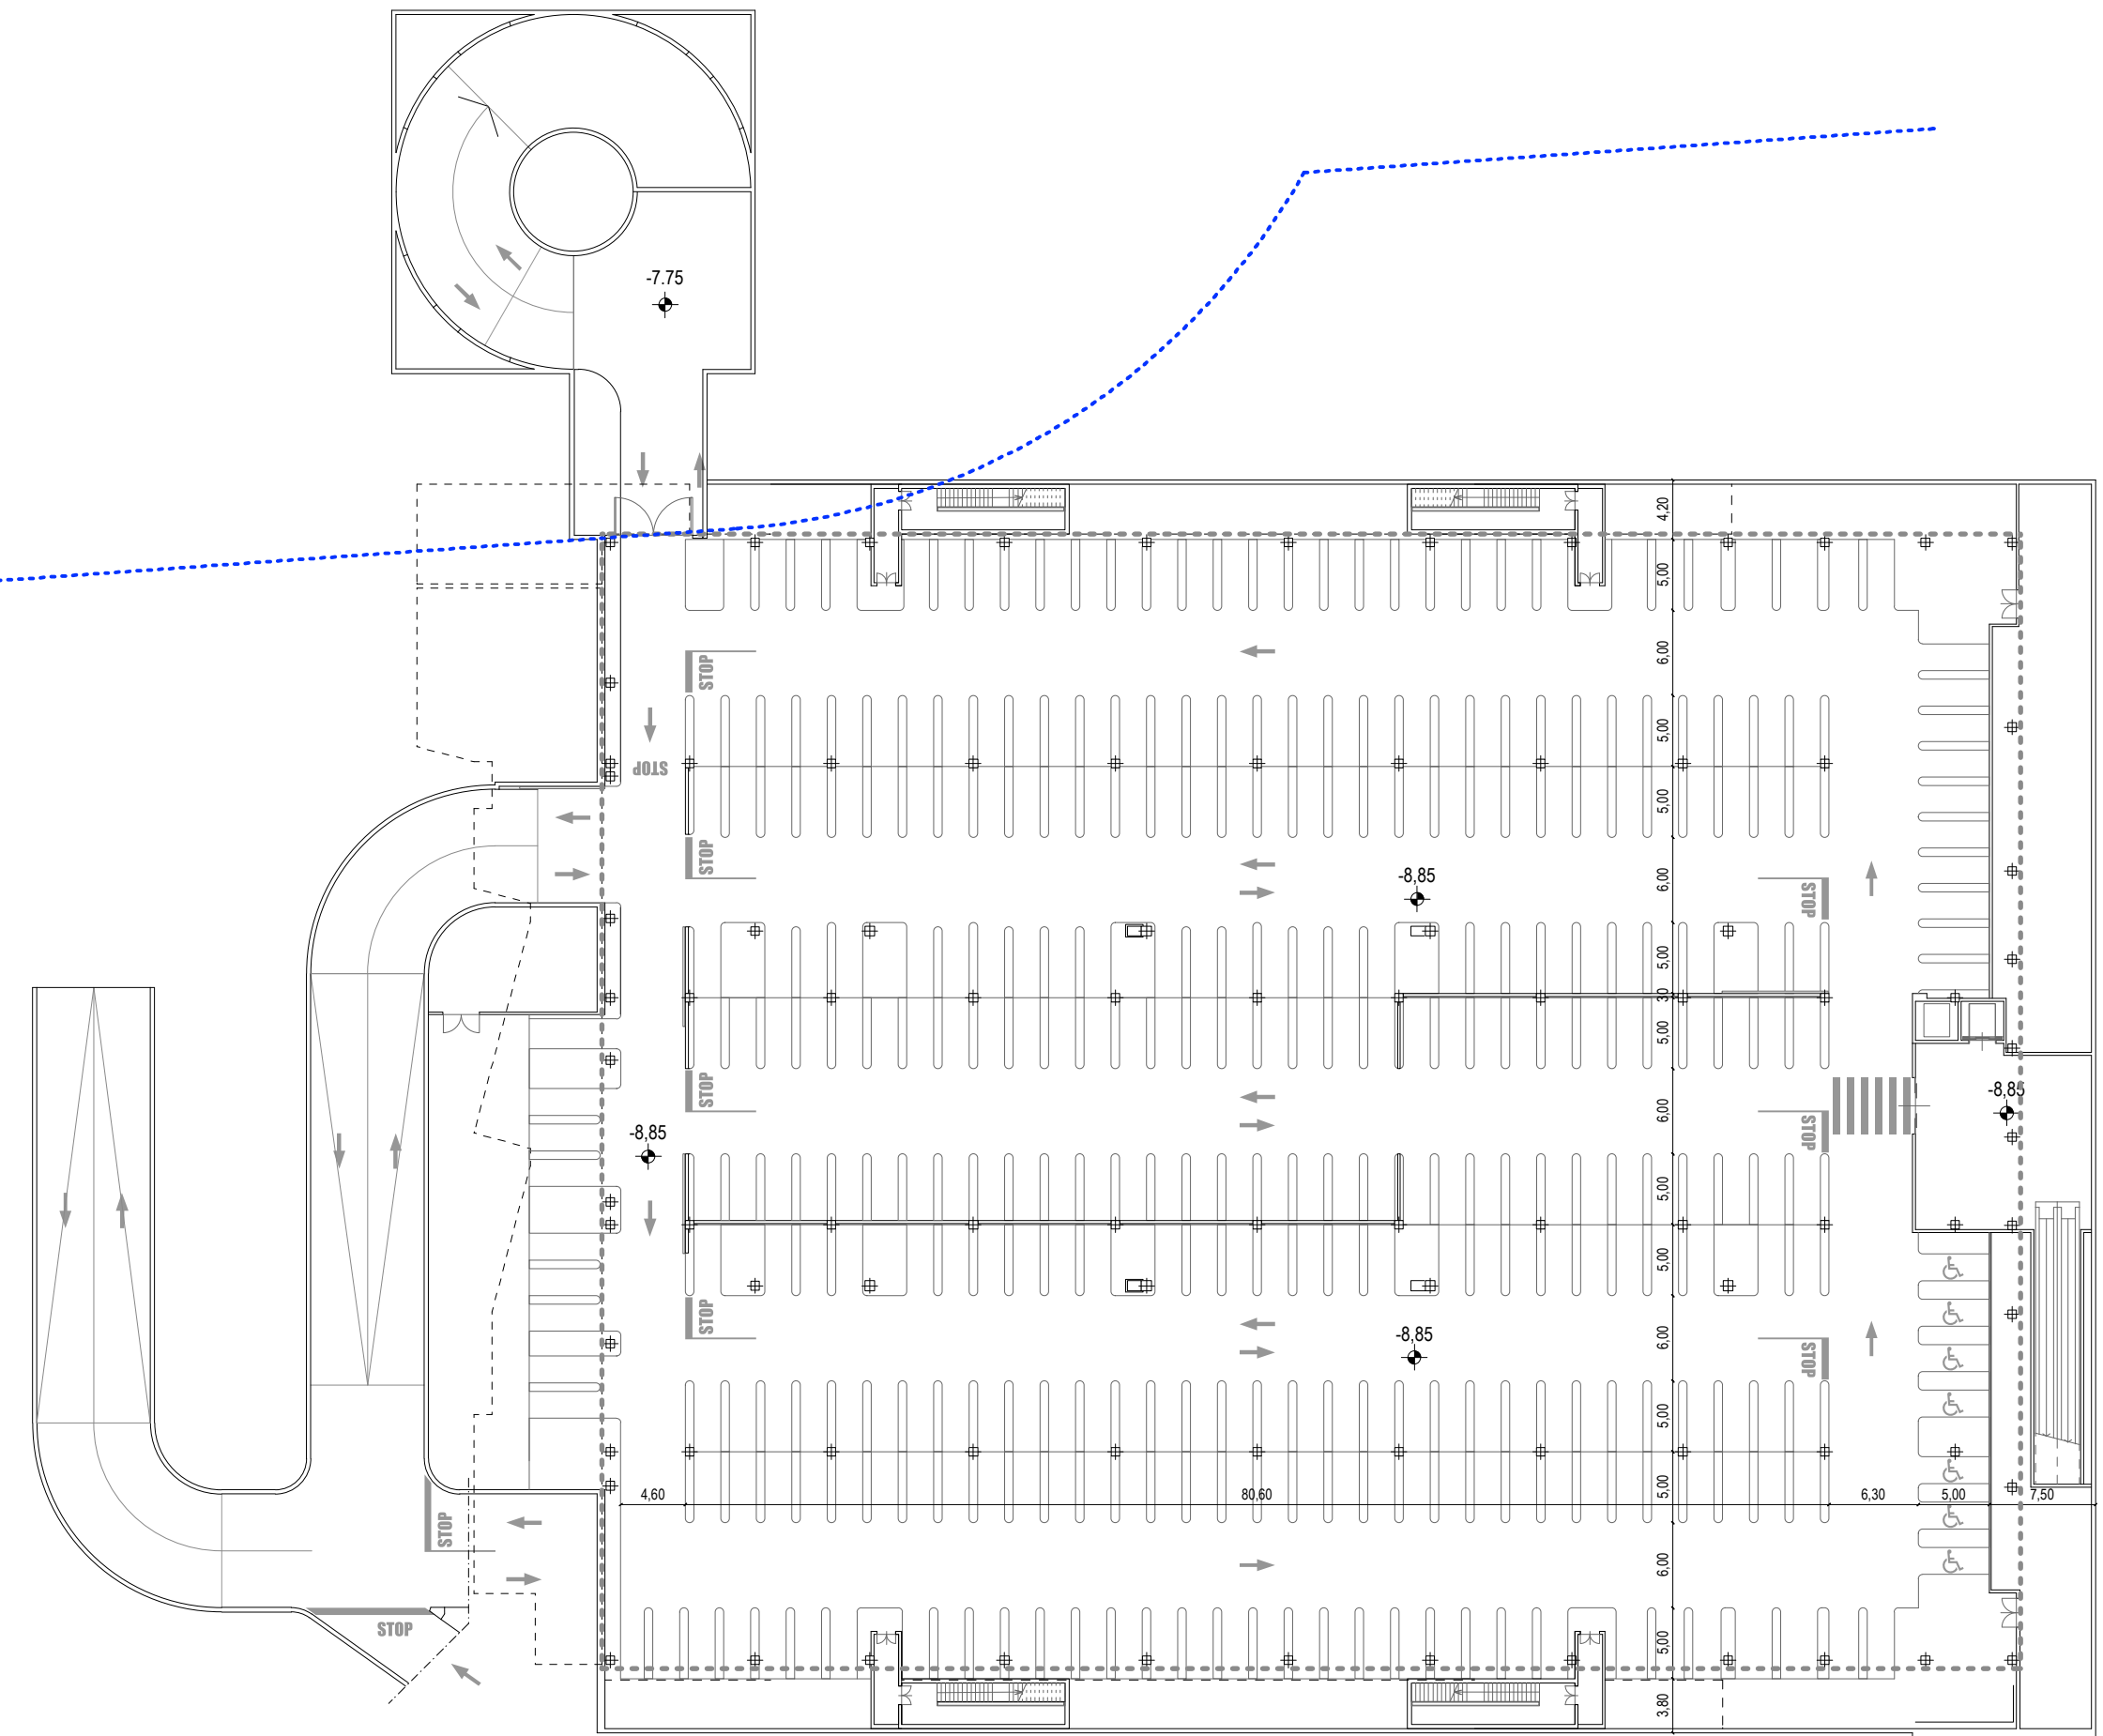

COMUNE DI BRESCIA

TRIUMPLINA 43

PROGETTO DI TRASFORMAZIONE  
area ex IDRA - Vicino  
Unità di intervento D.1a

Progettista  
**ARCH<sup>2</sup>**  
Sede operativa:  
Via Mazzini (Cologno), 23  
25128 Brescia  
T. +39 030 381610  
F. +39 030 382210  
Info@arch2.it  
arch2team@arch2.it

**ARCHITRADE**  
Centri Commerciali & Servizi

Viale Saverio Moro, 26  
20129 Milano  
T. +39 02 59601421  
F. +39 02 8738621  
archtrade@archtrade.com

Committente  
**Triumplina 43 S.p.A.**

Via Mazzini, Rioni #10  
42124 Reggio Emilia

Progettista  
**Triumplina 43 S.p.A.**

Via Mazzini, Rioni #10  
42124 Reggio Emilia

Progetto

**Complesso polifunzionale  
Via Triumplina, 43 - Brescia**

Titolo  
**PROGETTO:  
Piano interrato livello -1 e -2**

Documento

serie P.C.

Tavola

**PT.A.303**

Legenda  
- Contorno di proprietà AREA IDRA  
- AREA IDRA - LOTTO D.1.A  
- Vincolo urbanistico  
- Segno edifici

Mano 2014  
Scale  
Disegnato da  
Completato da  
Approvato da  
Revisione  
Nome file  
150\_PT\_A\_T303 PR R3  
P1-1 P1-2