



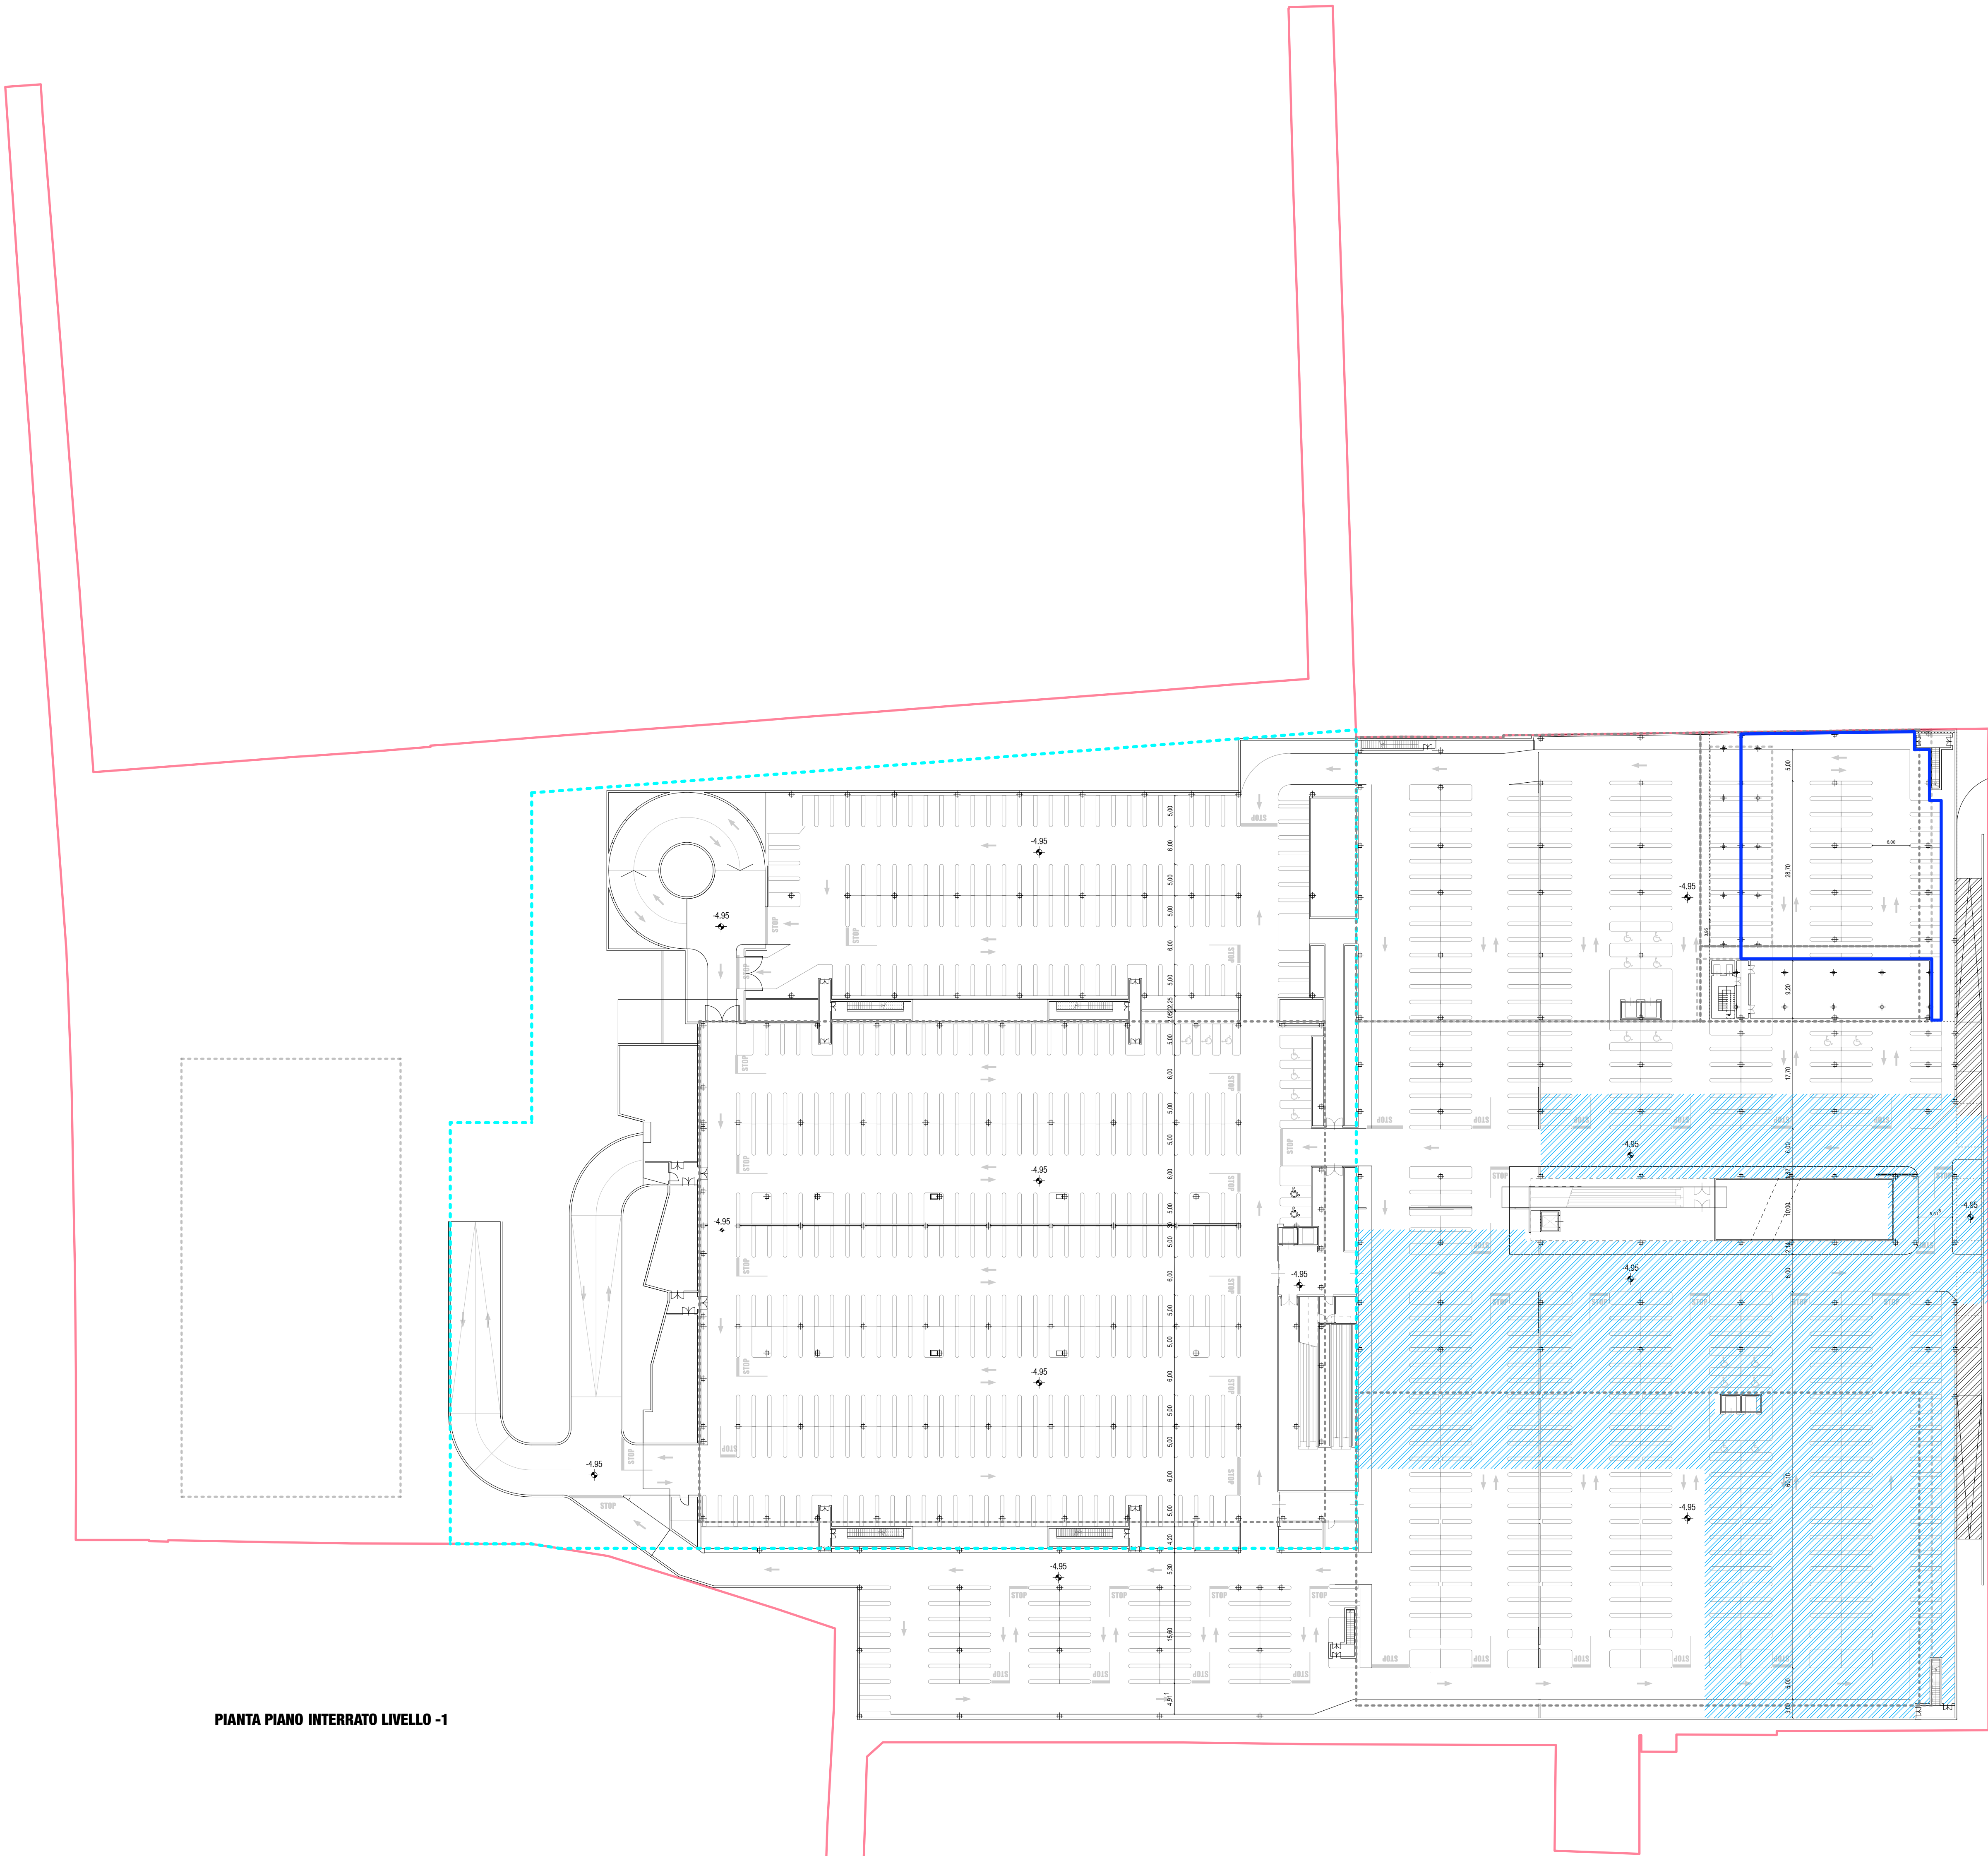

PIANTA PIANO INTERRATO LIVELLO -1

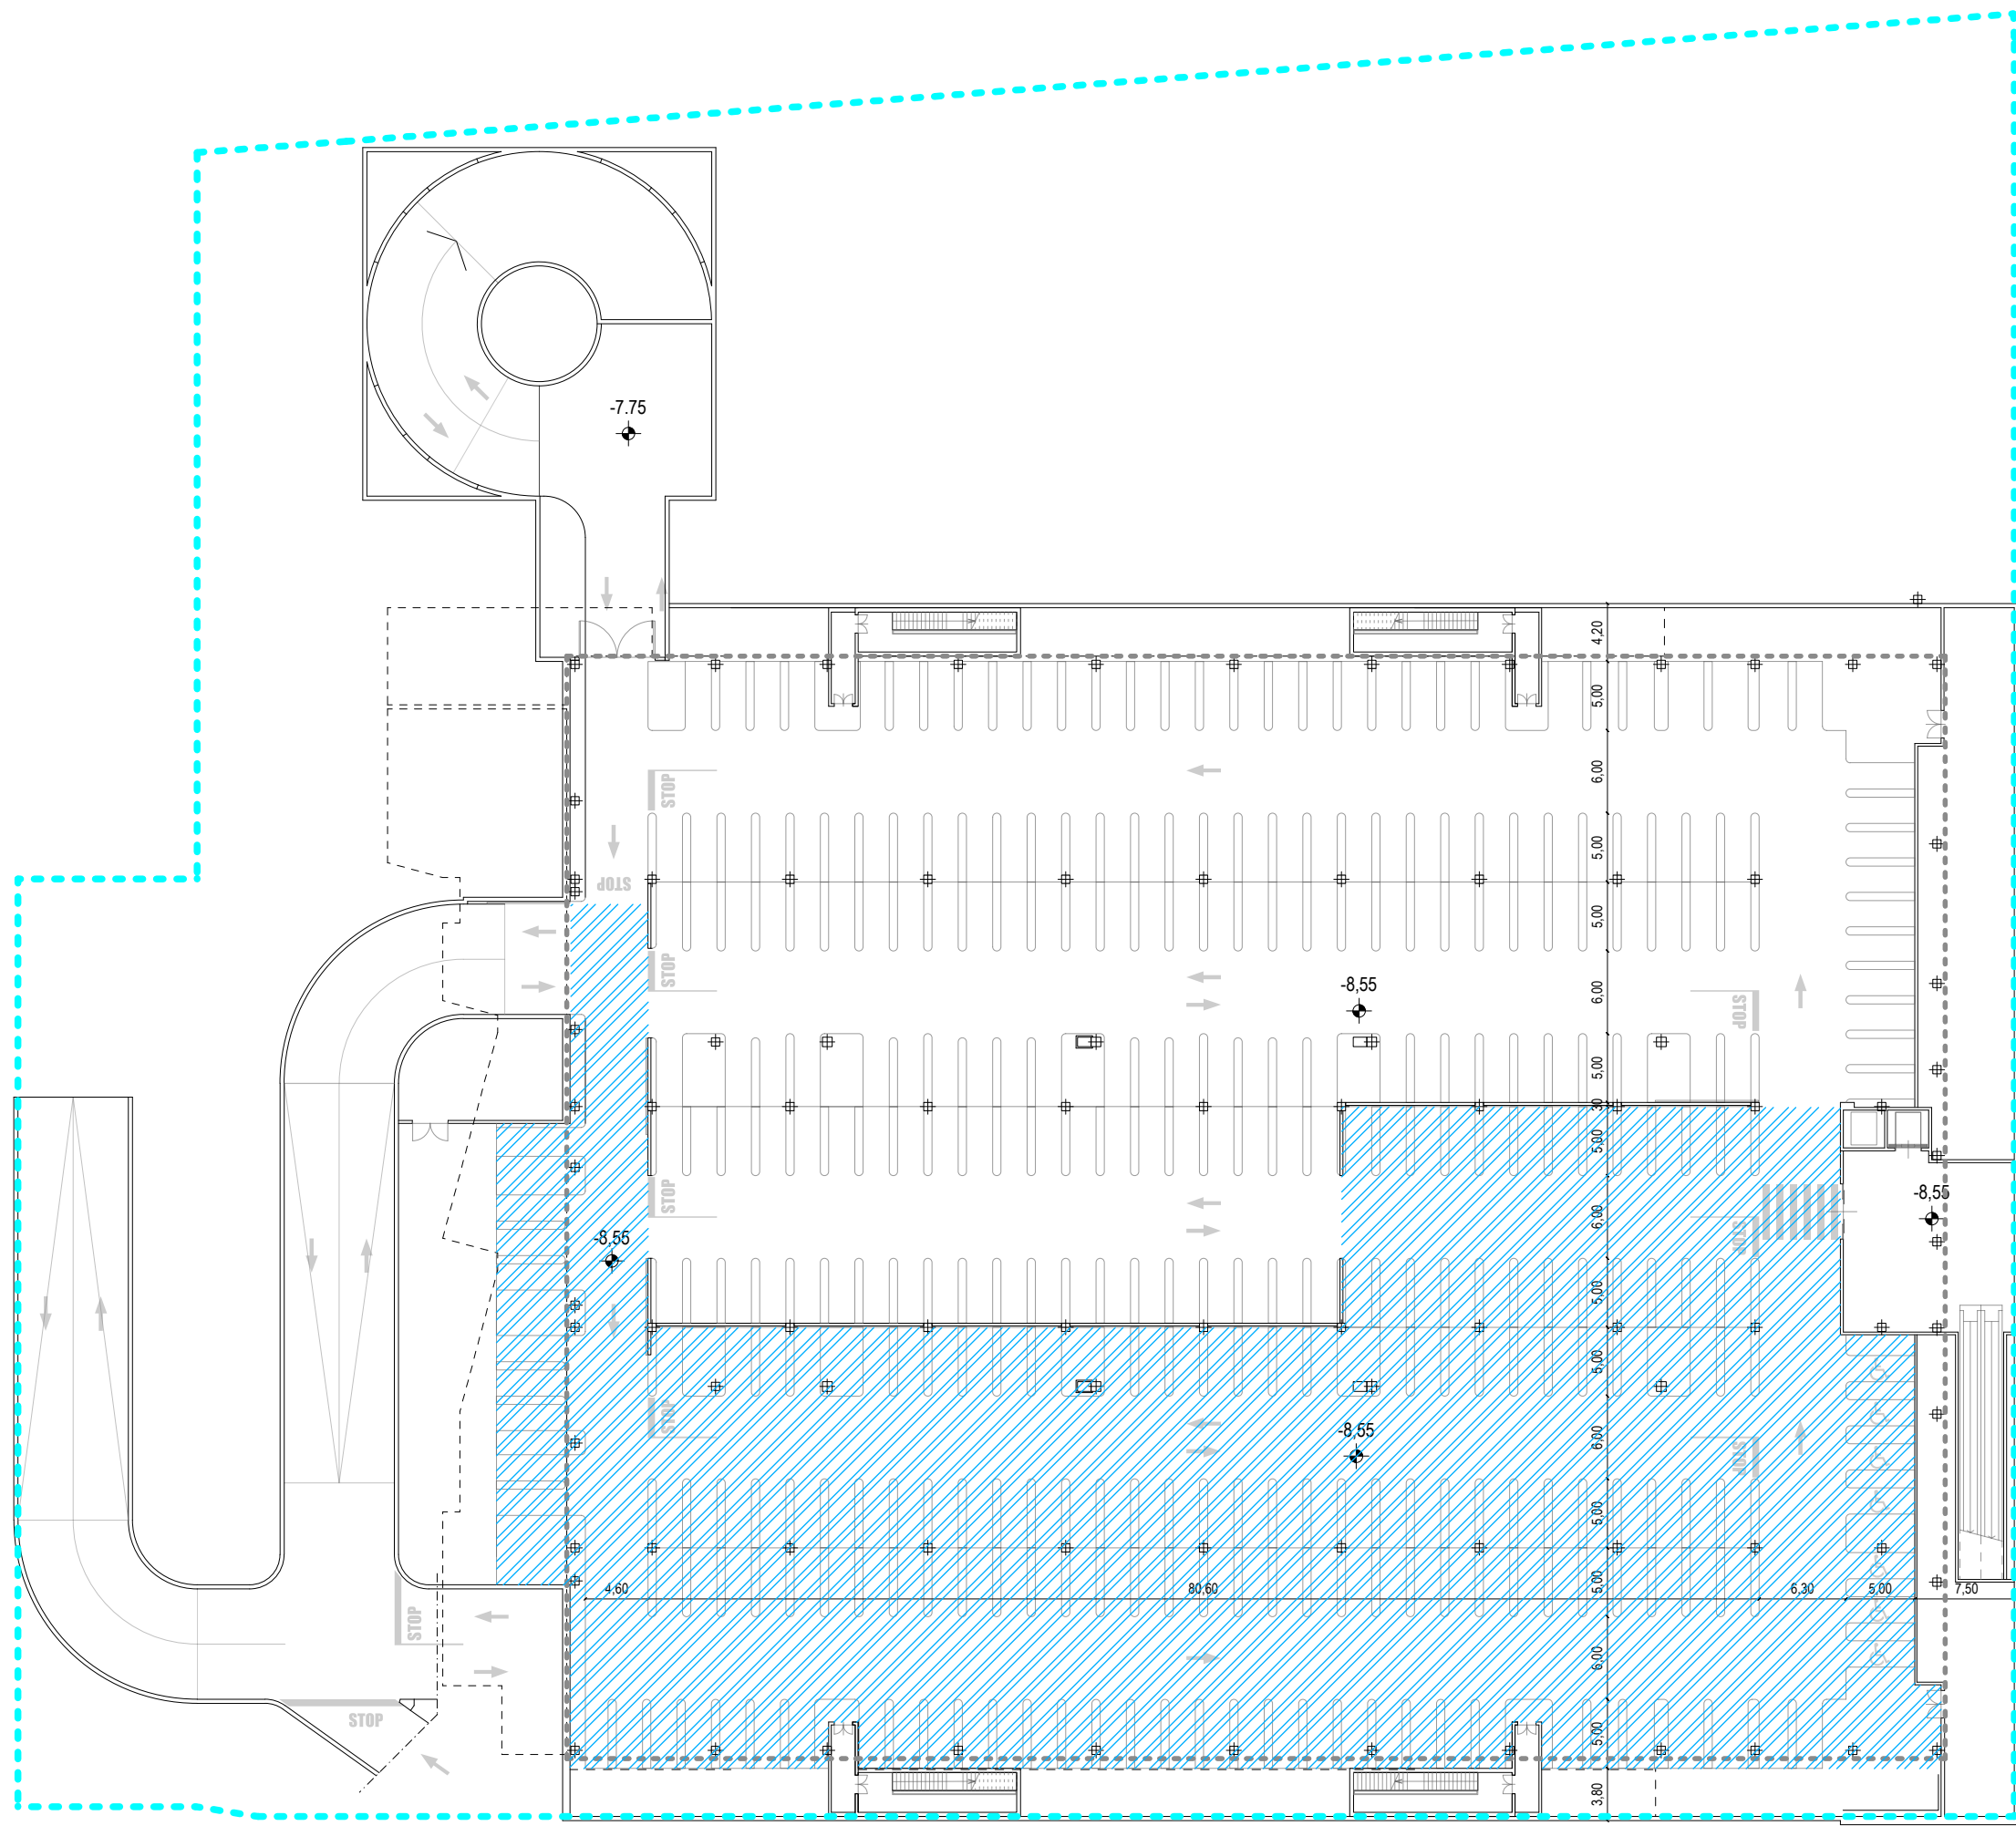

PIANTA PIANO INTERRATO LIVELLO -2

COMUNE DI BRESCIA

TRIUMPLINA 43

PROGETTO DI TRASFORMAZIONE
area ex IDRA - Viaolino
Unità di intervento D.1a

Progettista
ARCHI²
Sede operativa:
Via Masone (Frazz.) 23
25128 Brescia
T. +39 030 381610
F. +39 030 382210
info@archi2.it
archisquare@pec.it

ARCHITRADE
Centri Commerciali & Servizi
Viale Saverio Moro, 26
20129 Milano
T. +39 02 59601421
F. +39 02 87380621
architrade@architrade.com

Committente
Triumplina 43 S.P.A.

Via Museola, Rapi n°10
42124 Reggio Emilia

Progettista
Triumplina 43 S.P.A.

Via Museola, Rapi n°10
42124 Reggio Emilia

Progetto
**Complesso polifunzionale
Via Triumplina, 43 - Brescia**

Legenda
Contorno di proprietà AREA IDRA
LOTTO D.1.a
42.305,71 mq
Vincolo ordinale
Area assegnata GSV alimentare
17.000,00 mq
Segna edifici
PARCHESSE area assegnata ad
uso pubblico 19.200,18 mq
CINQUE PROMOTORE
CONDOMINIALE area assegnata ad
uso pubblico 264,00 mq
PARCHESSE PRIVATI
1.443,00 mq

Documento
serie P.C.
Tavola
PT.A.306
Data
15/08/2014
Disegnato da
arch. Paolo Messari
Controllato da
arch. Giorgio Gotti
Revisione
04
PT_A_T306 PR_R4
PS-1 PS-2 Regione Aree