
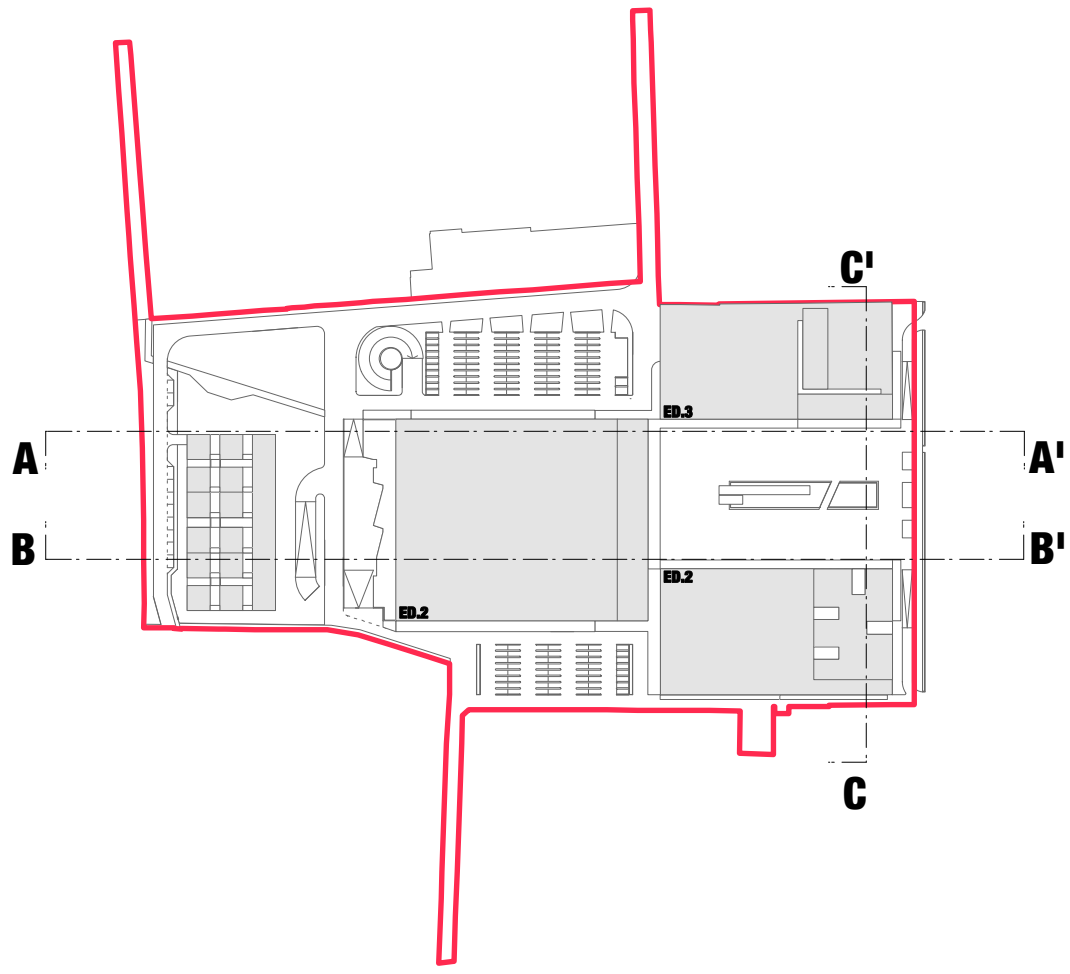
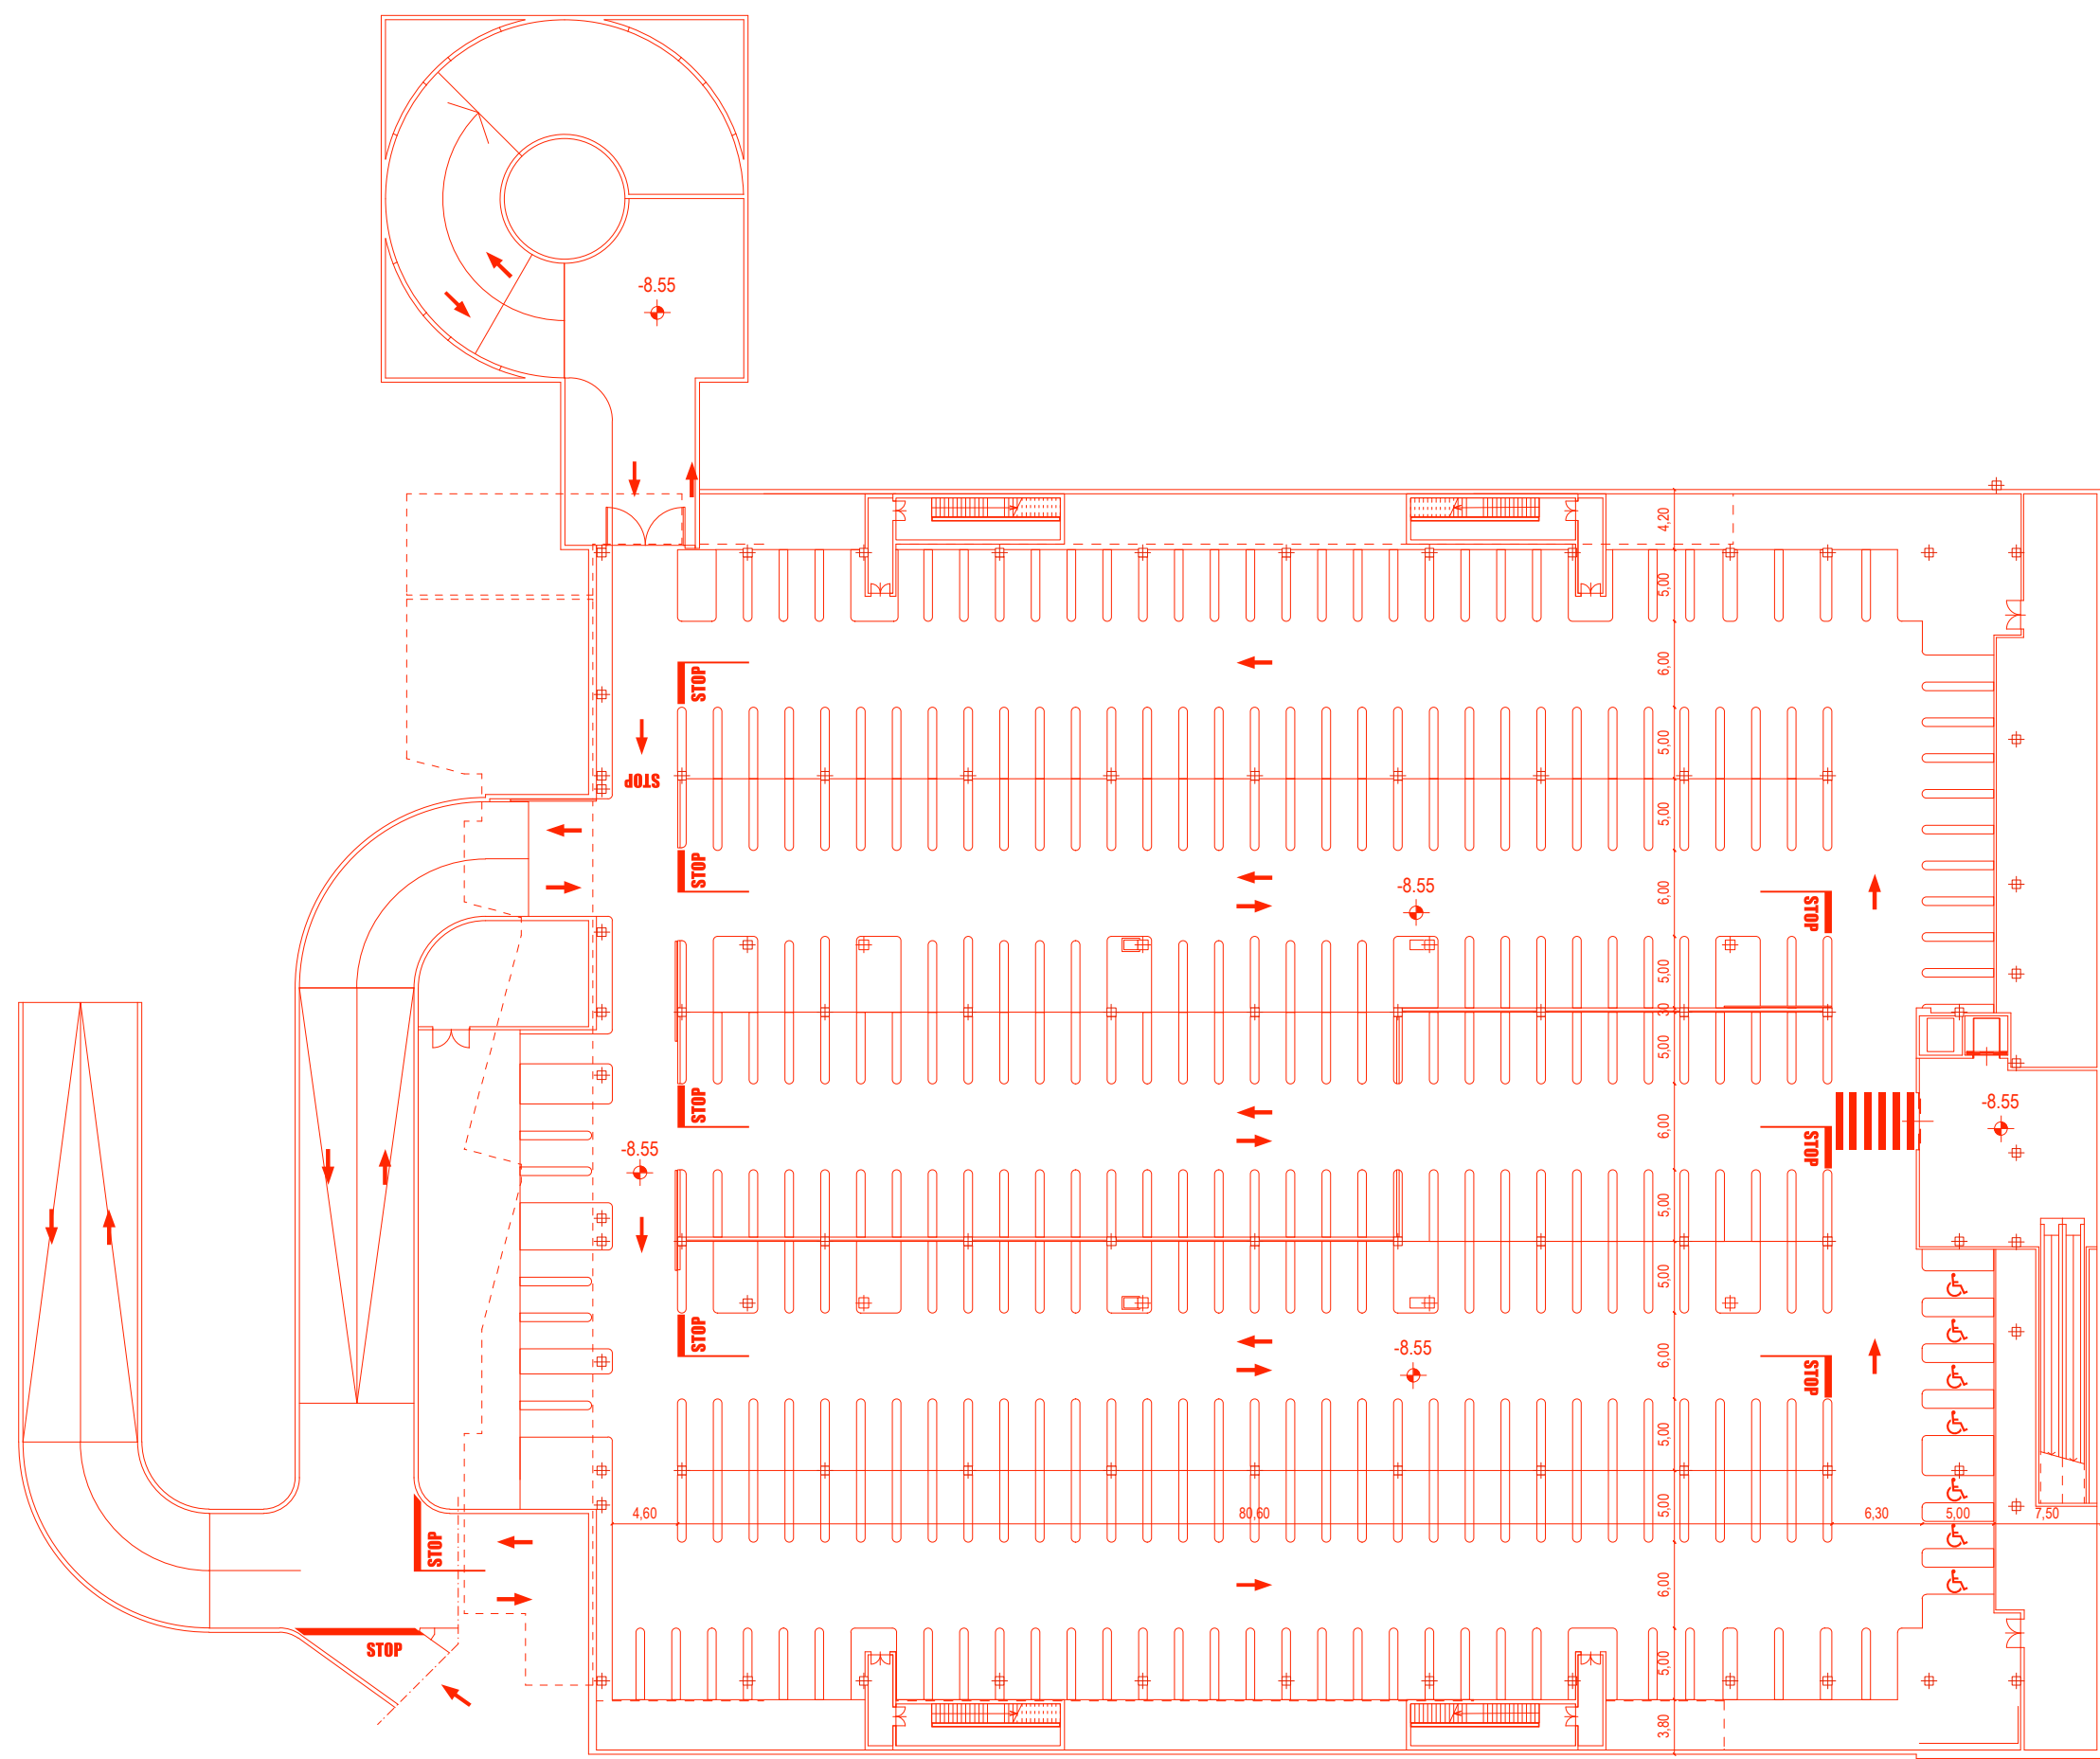


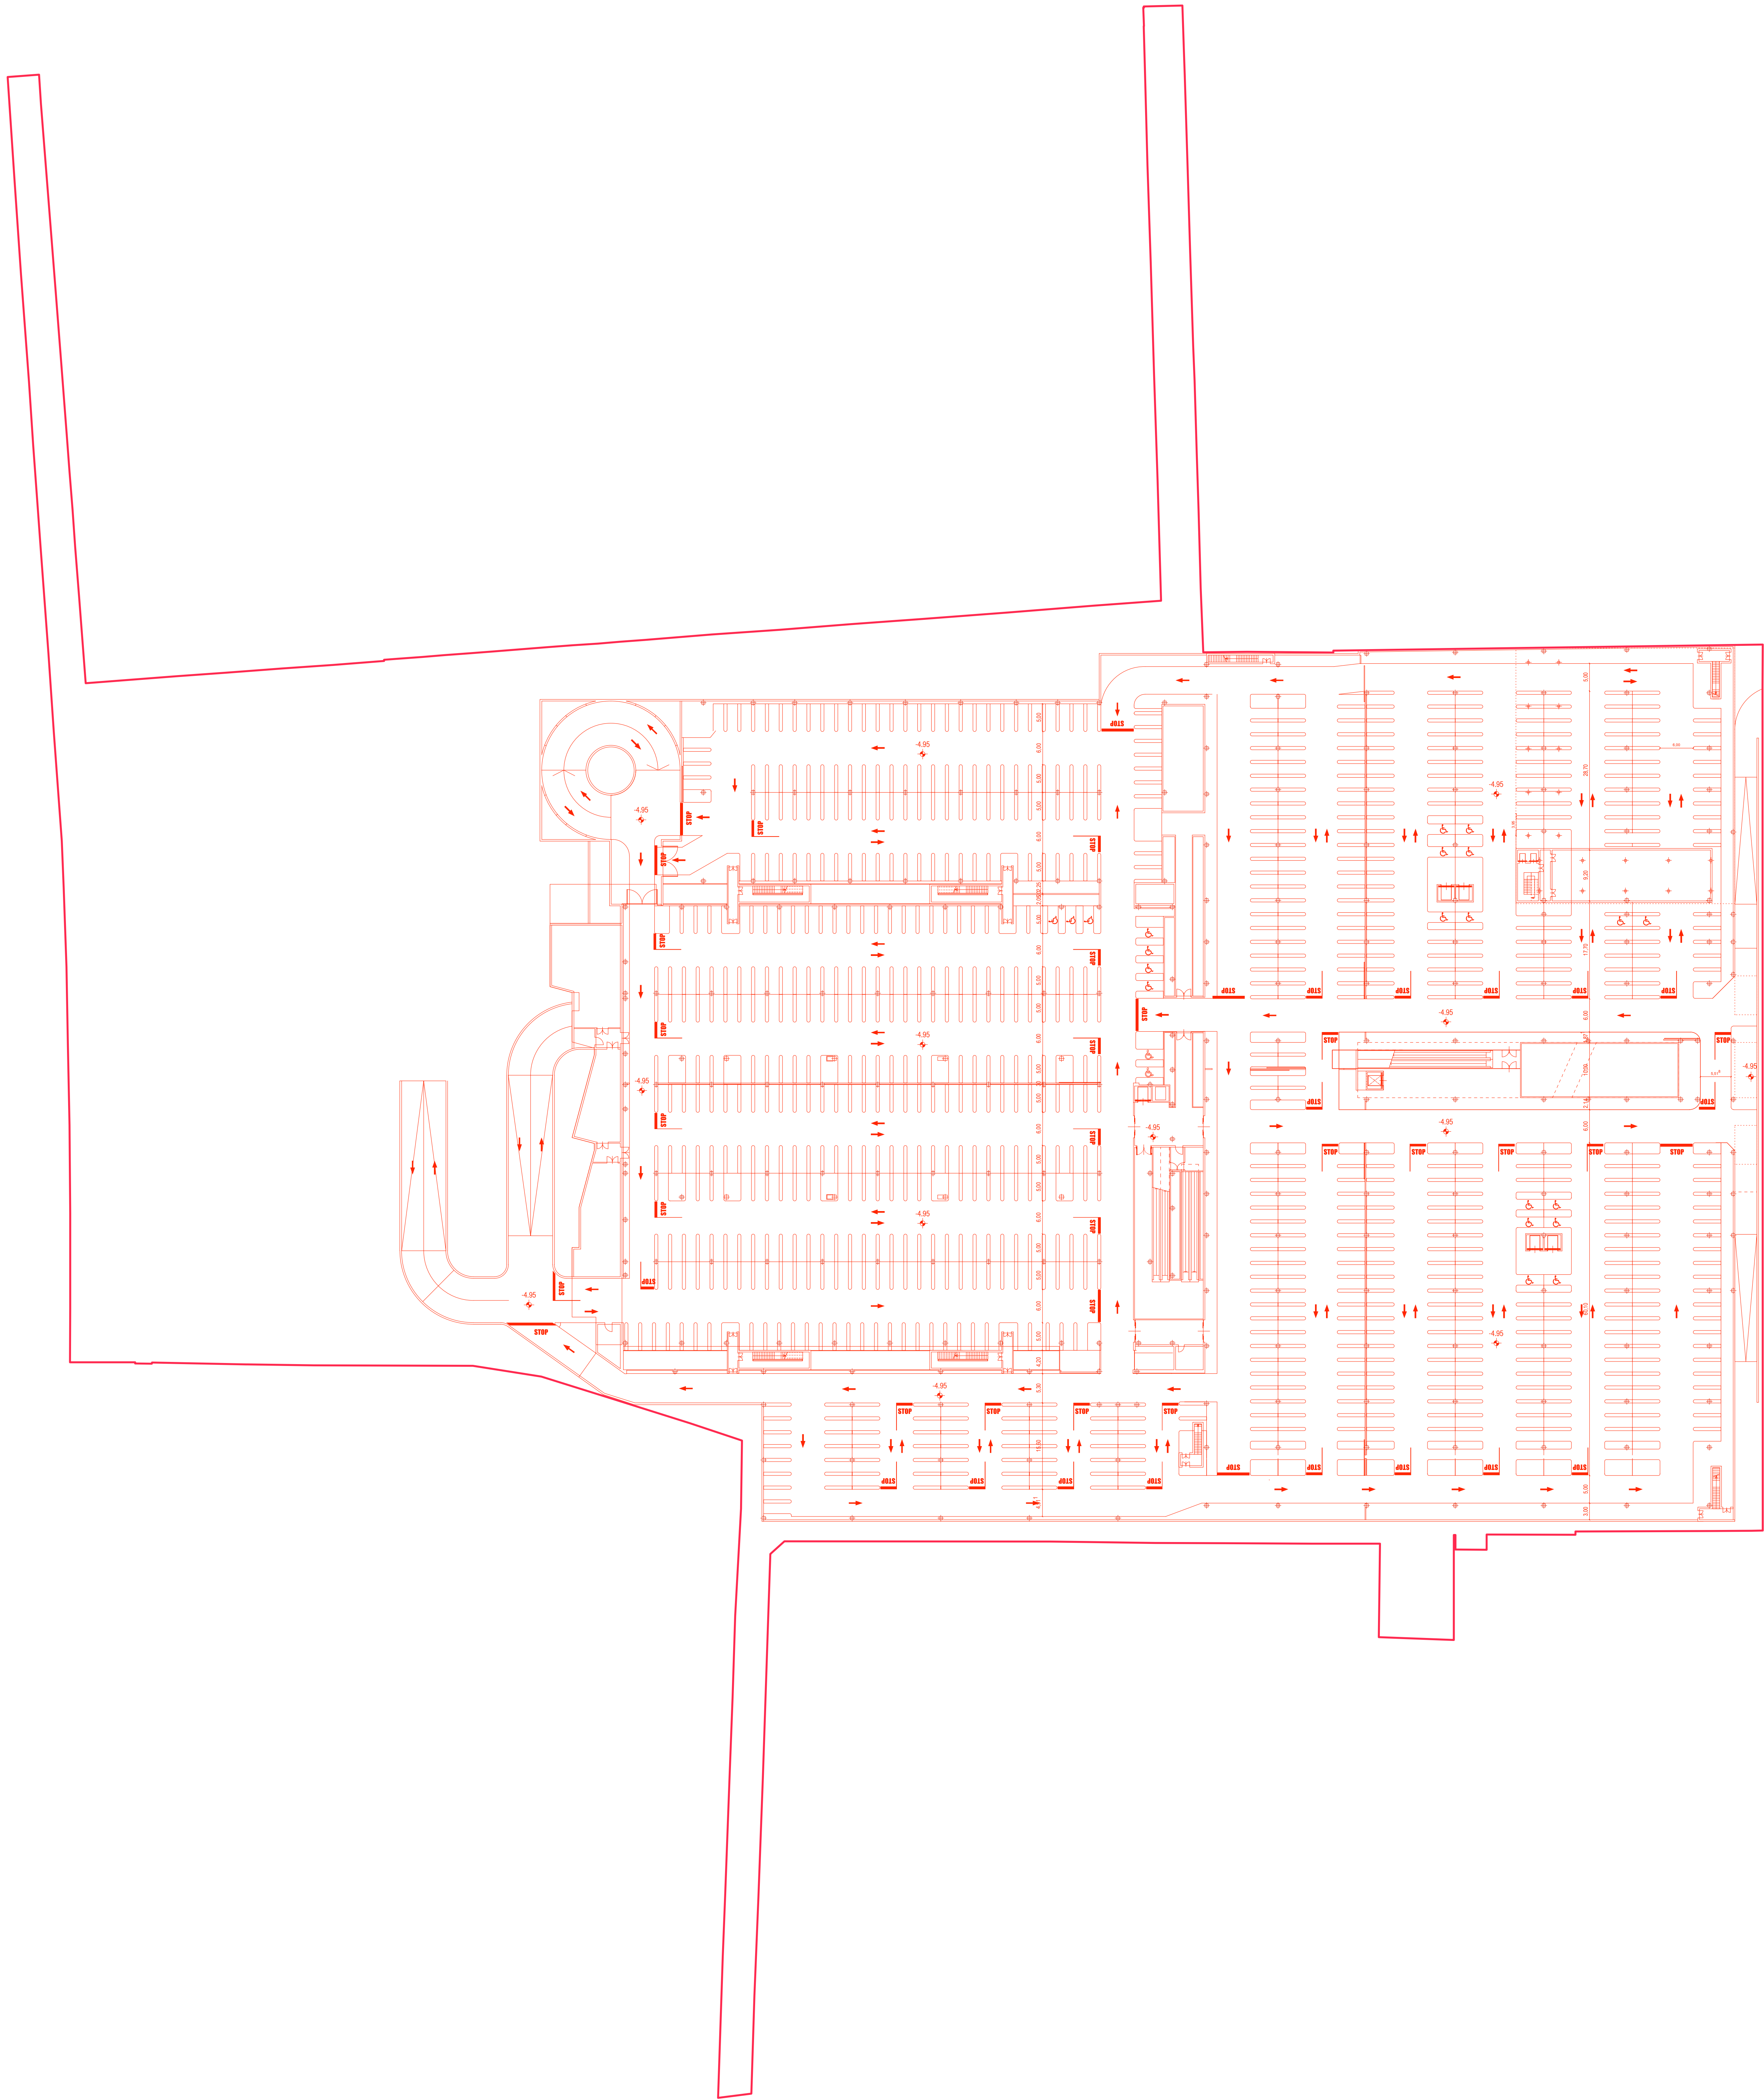

COMUNE DI BRESCIA

TRIUMPLINA 43

PROGETTO DI TRASFORMAZIONE
area ex IDRA - Viaolino
Unità di intervento D.1a

Progettista
ARCHI²
ARCHITETTI ASSOCIATI
Via Massimo (Cavigli), 23
25128 Brescia
T. +39 030 381610
F. +39 030382210
info@archi2.it
archi2@archi2.it

Committente
Triumplina 43 S.p.A.
Via Muscato, Rapi n°10
42124 Reggio Emilia

Progetto
**Complesso polifunzionale
Via Triumplina, 43 - Brescia**

ARCHITRADE
Centri Commerciali & Servizi
Viale Saverio Moro, 26
20129 Milano
T. +39 02 59601421
F. +39 02 8738621
architrade@architrade.com

Progettista
Triumplina 43 S.p.A.
Via Muscato, Rapi n°10
42124 Reggio Emilia

Legenda
Contorno di proprietà AREA IDRA
AMBITO D.L. LOTTO D.L.1a
43.2A.10.04
Demolizione
Costruzione

TITOLO
**CONFRONTO:
Piano interrato livello -1 e -2**
Documento
serie P.C.
Tavola
PT.A.402
Data
Scale
Disegnato da
Controllato da
Approvato da
Revisione
Nome file
Marzo 2014
1:500
arch. Paola Messari
arch. Paola Messari
arch. Giorgio Gatti
03
150_PT_A_1402 C R3
P1-1 P1-2