
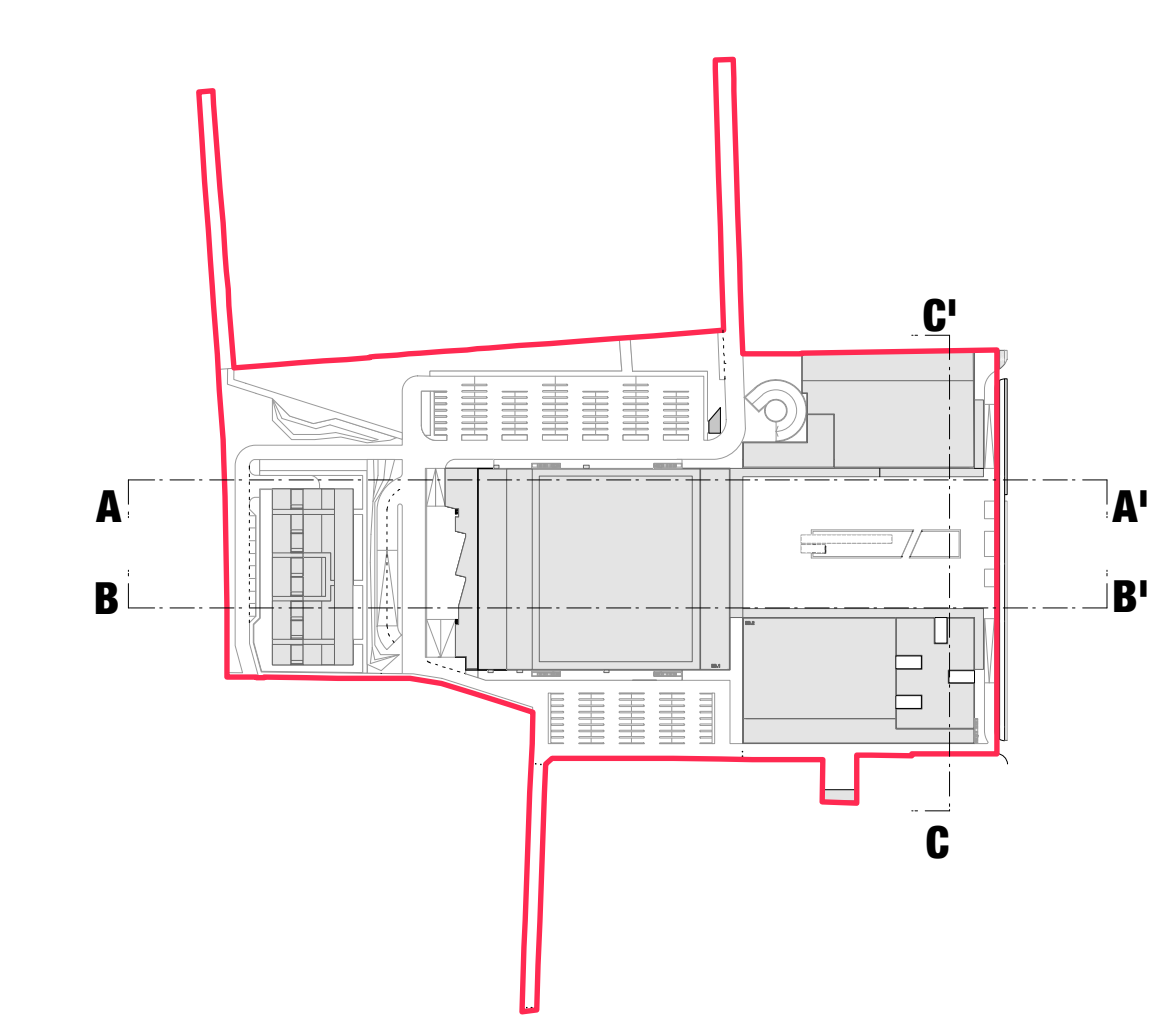


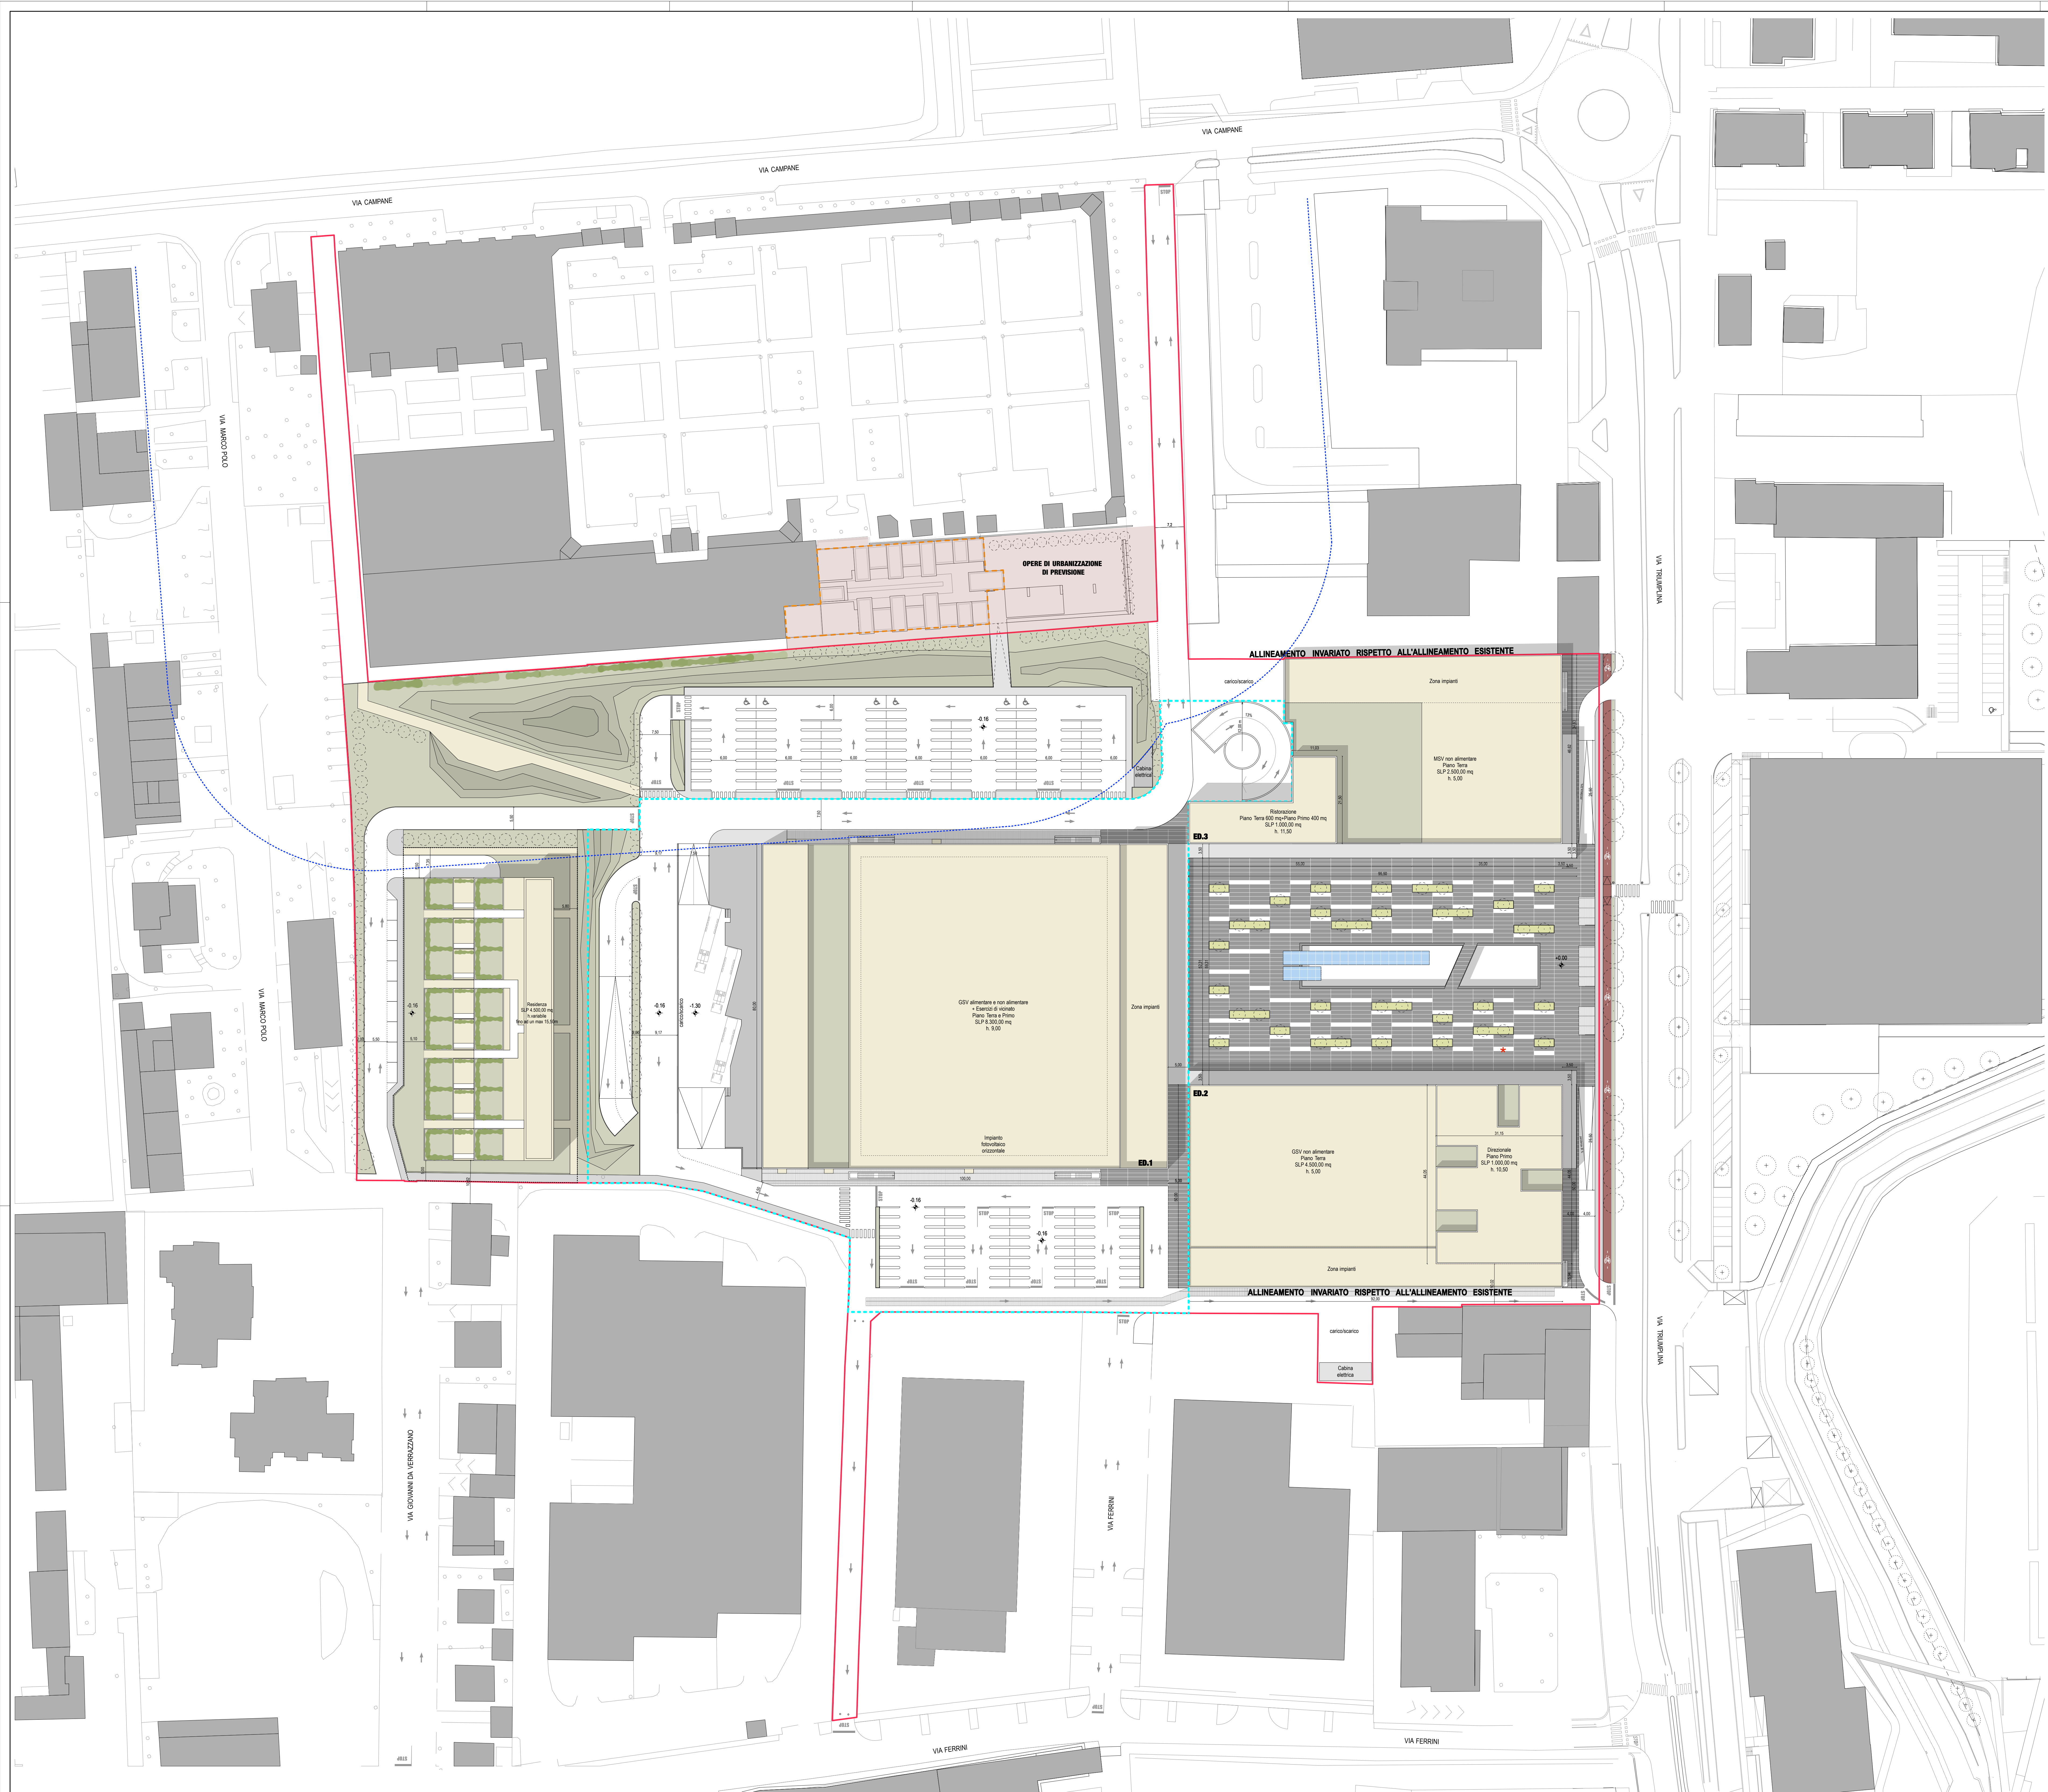

COMUNE DI BRESCIA TRIUMPLINA 43

Progettista

ARCHI²
architettura s.r.l.

Sede operativa:

Via Massimo d'Azeglio, 23
20129 Brescia
T. +39 030 381610
F. +39 030 3816210
info@archi2.it
archi2@archi2.it

Centri Commerciali & Servizi

Viale Bianca Maria, 26
20129 Milano
T. +39 02 58814211
F. +39 02 57385211
architrade@architrade.com

Committente

Triumplina 43 S.p.A.

Via Meccio, Rilei n°10
42124 Reggio Emilia

Proprietà

Triumplina 43 S.p.A.

Via Meccio, Rilei n°10
42124 Reggio Emilia

PROGETTO DI TRASFORMAZIONE
area ex IDRA - Violino
Unità di intervento D.1a

Progetto

Complesso polifunzionale
Via Triumplina, 43 - Brescia

TITOLO

PROGETTO: Planimetria Generale

Documento

serie P.C.

Tavola

PT.301

Data

Maggio 2015

Scala

1:500

Disegnato da

arch. Paolo Scalvini

Controllato da

arch. Maria Viali

Approvato da

arch. Giorgio Gatti

Revisione

04

Nome file

192_PT A T301 PR R4
Plan_Gen_2015.05.10