




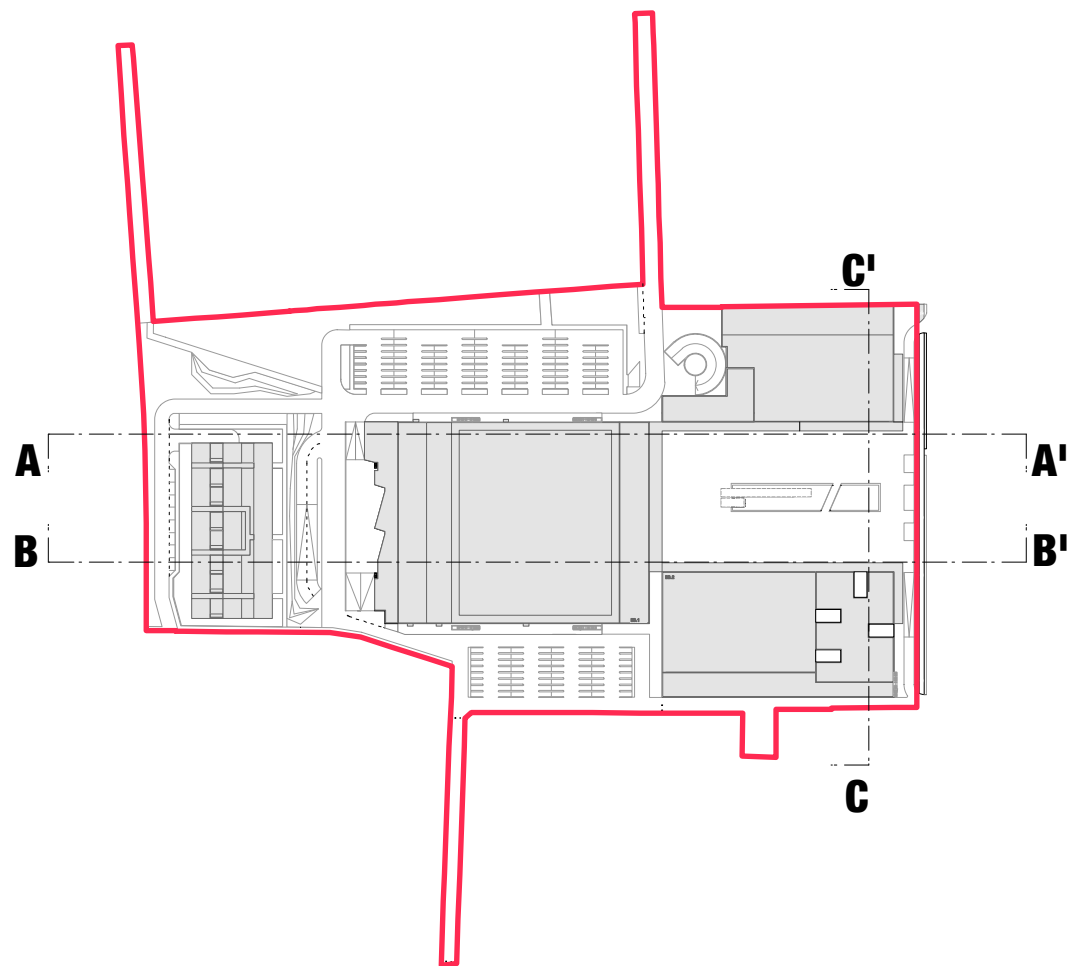

PIANTA PIANO INTERRATO LIVELLO -1

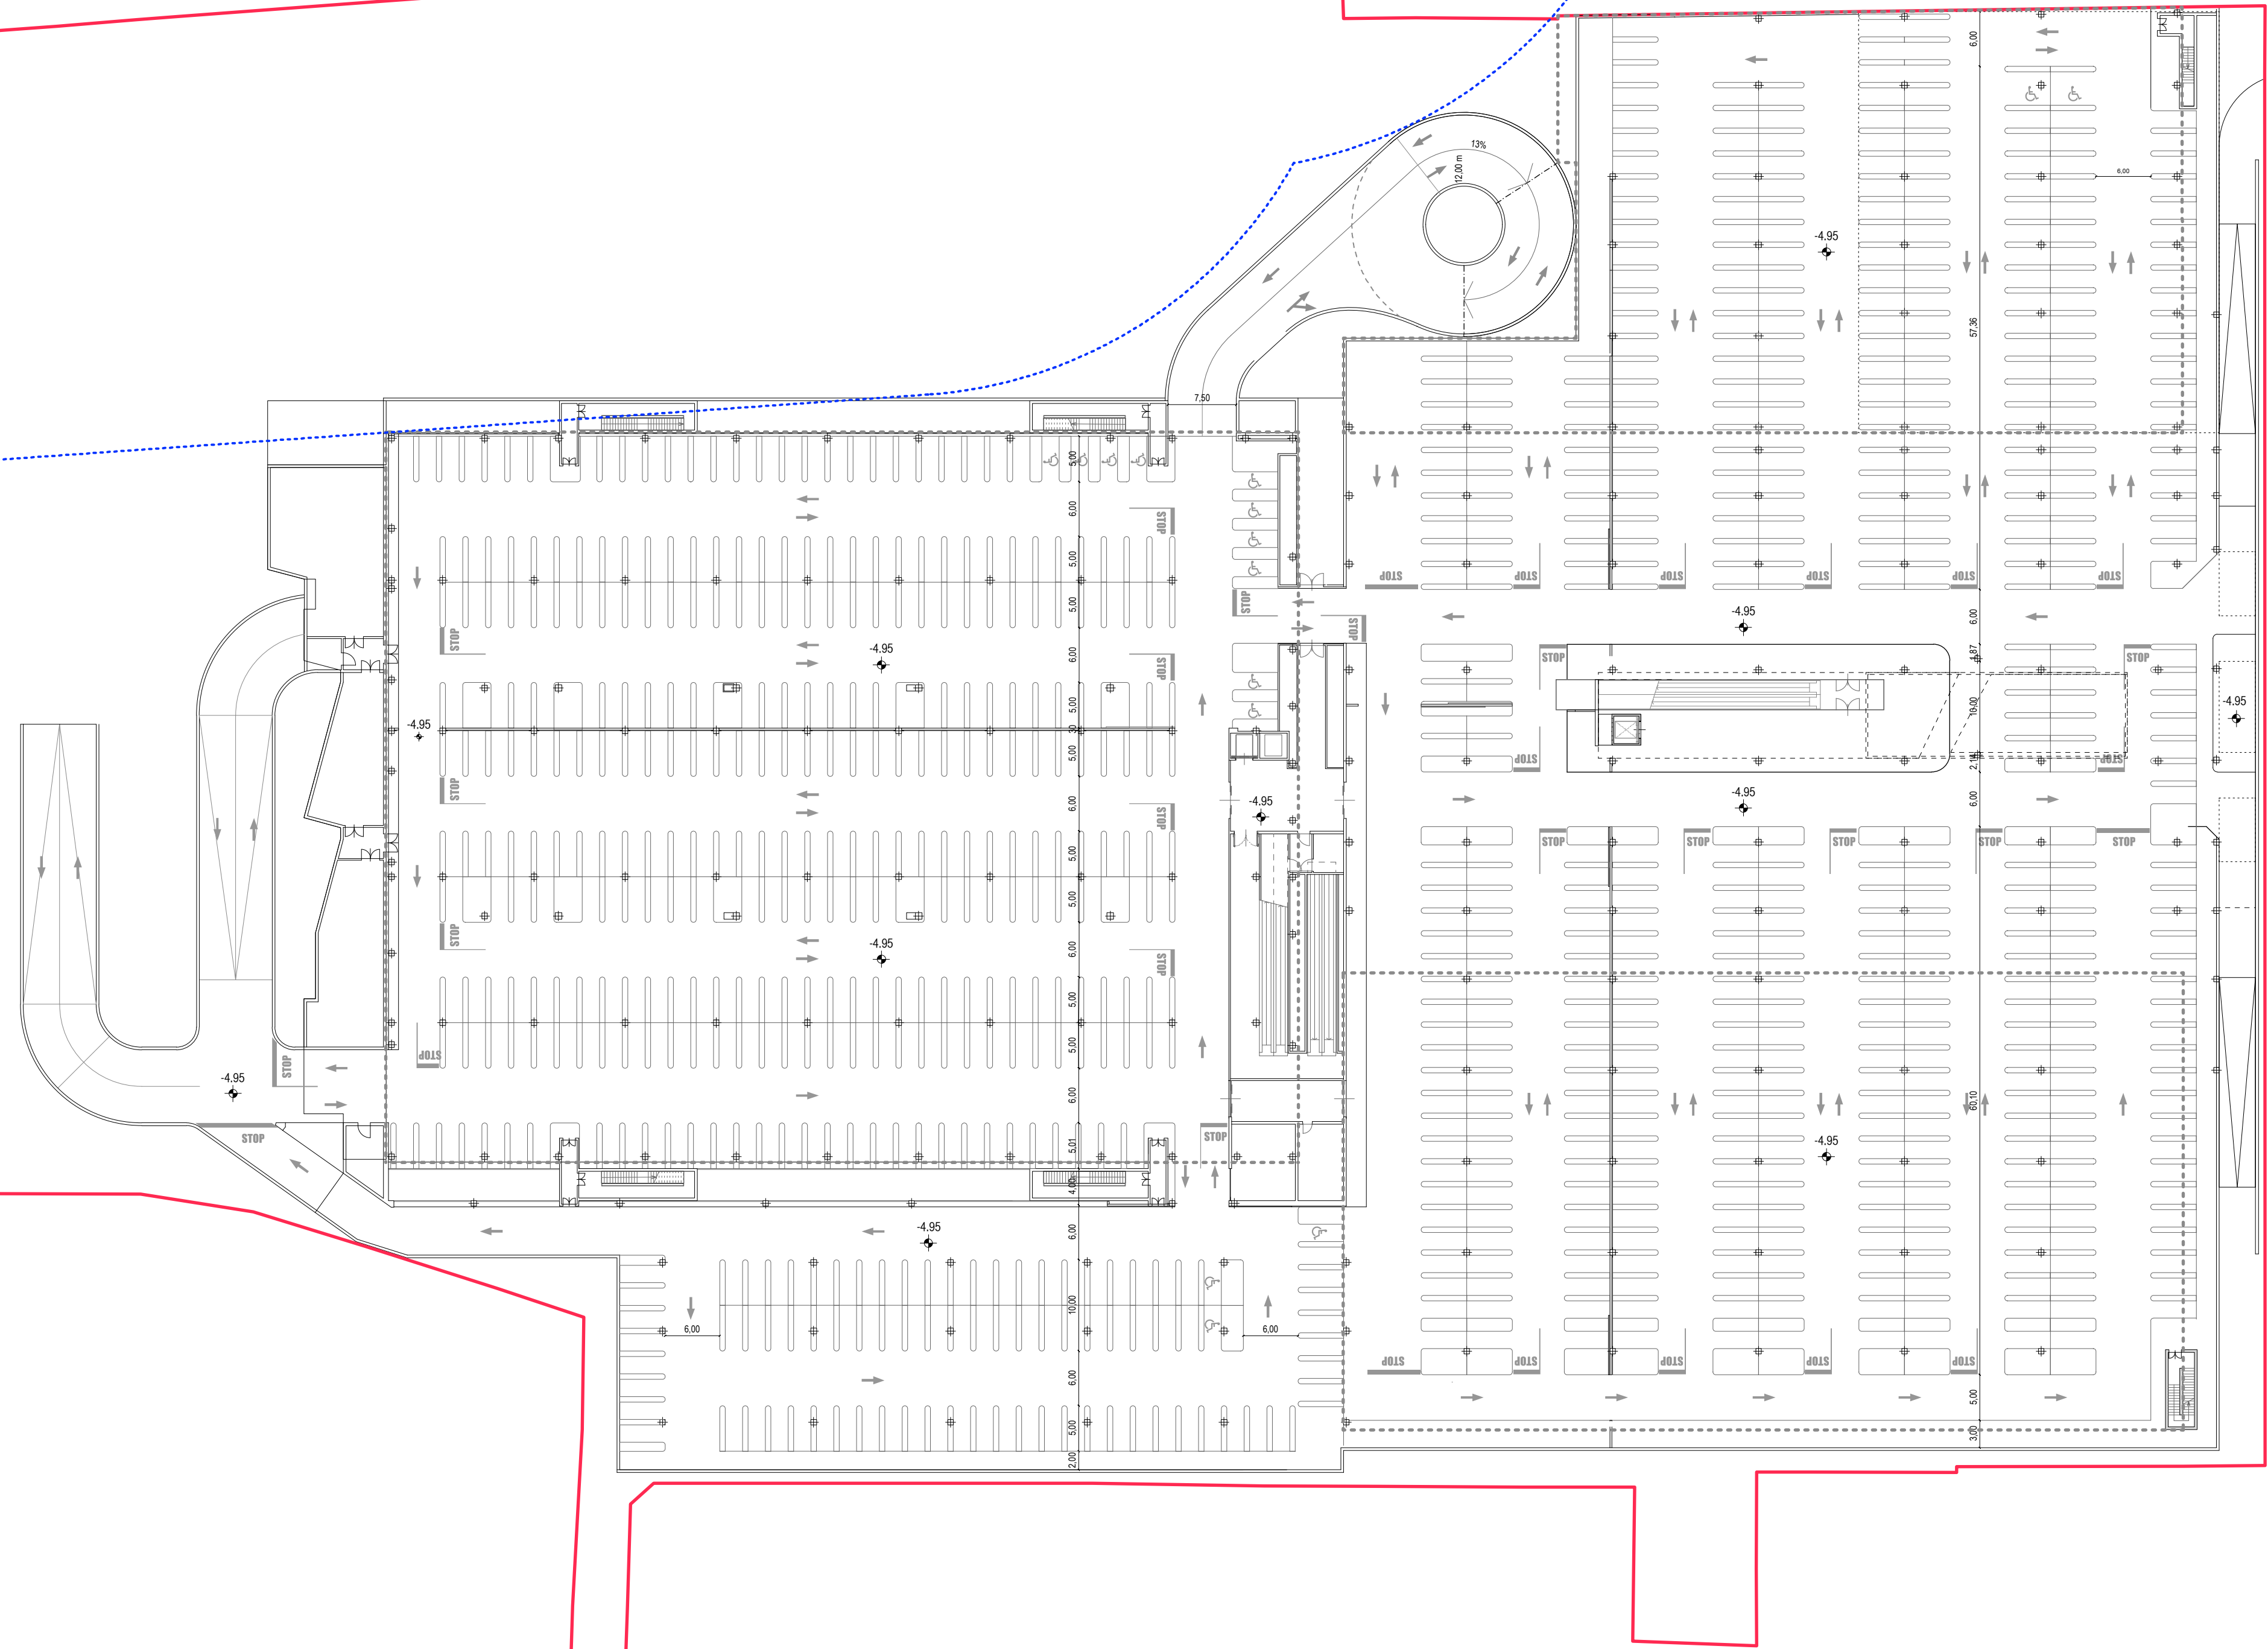

PIANTA PIANO INTERRATO LIVELLO -2

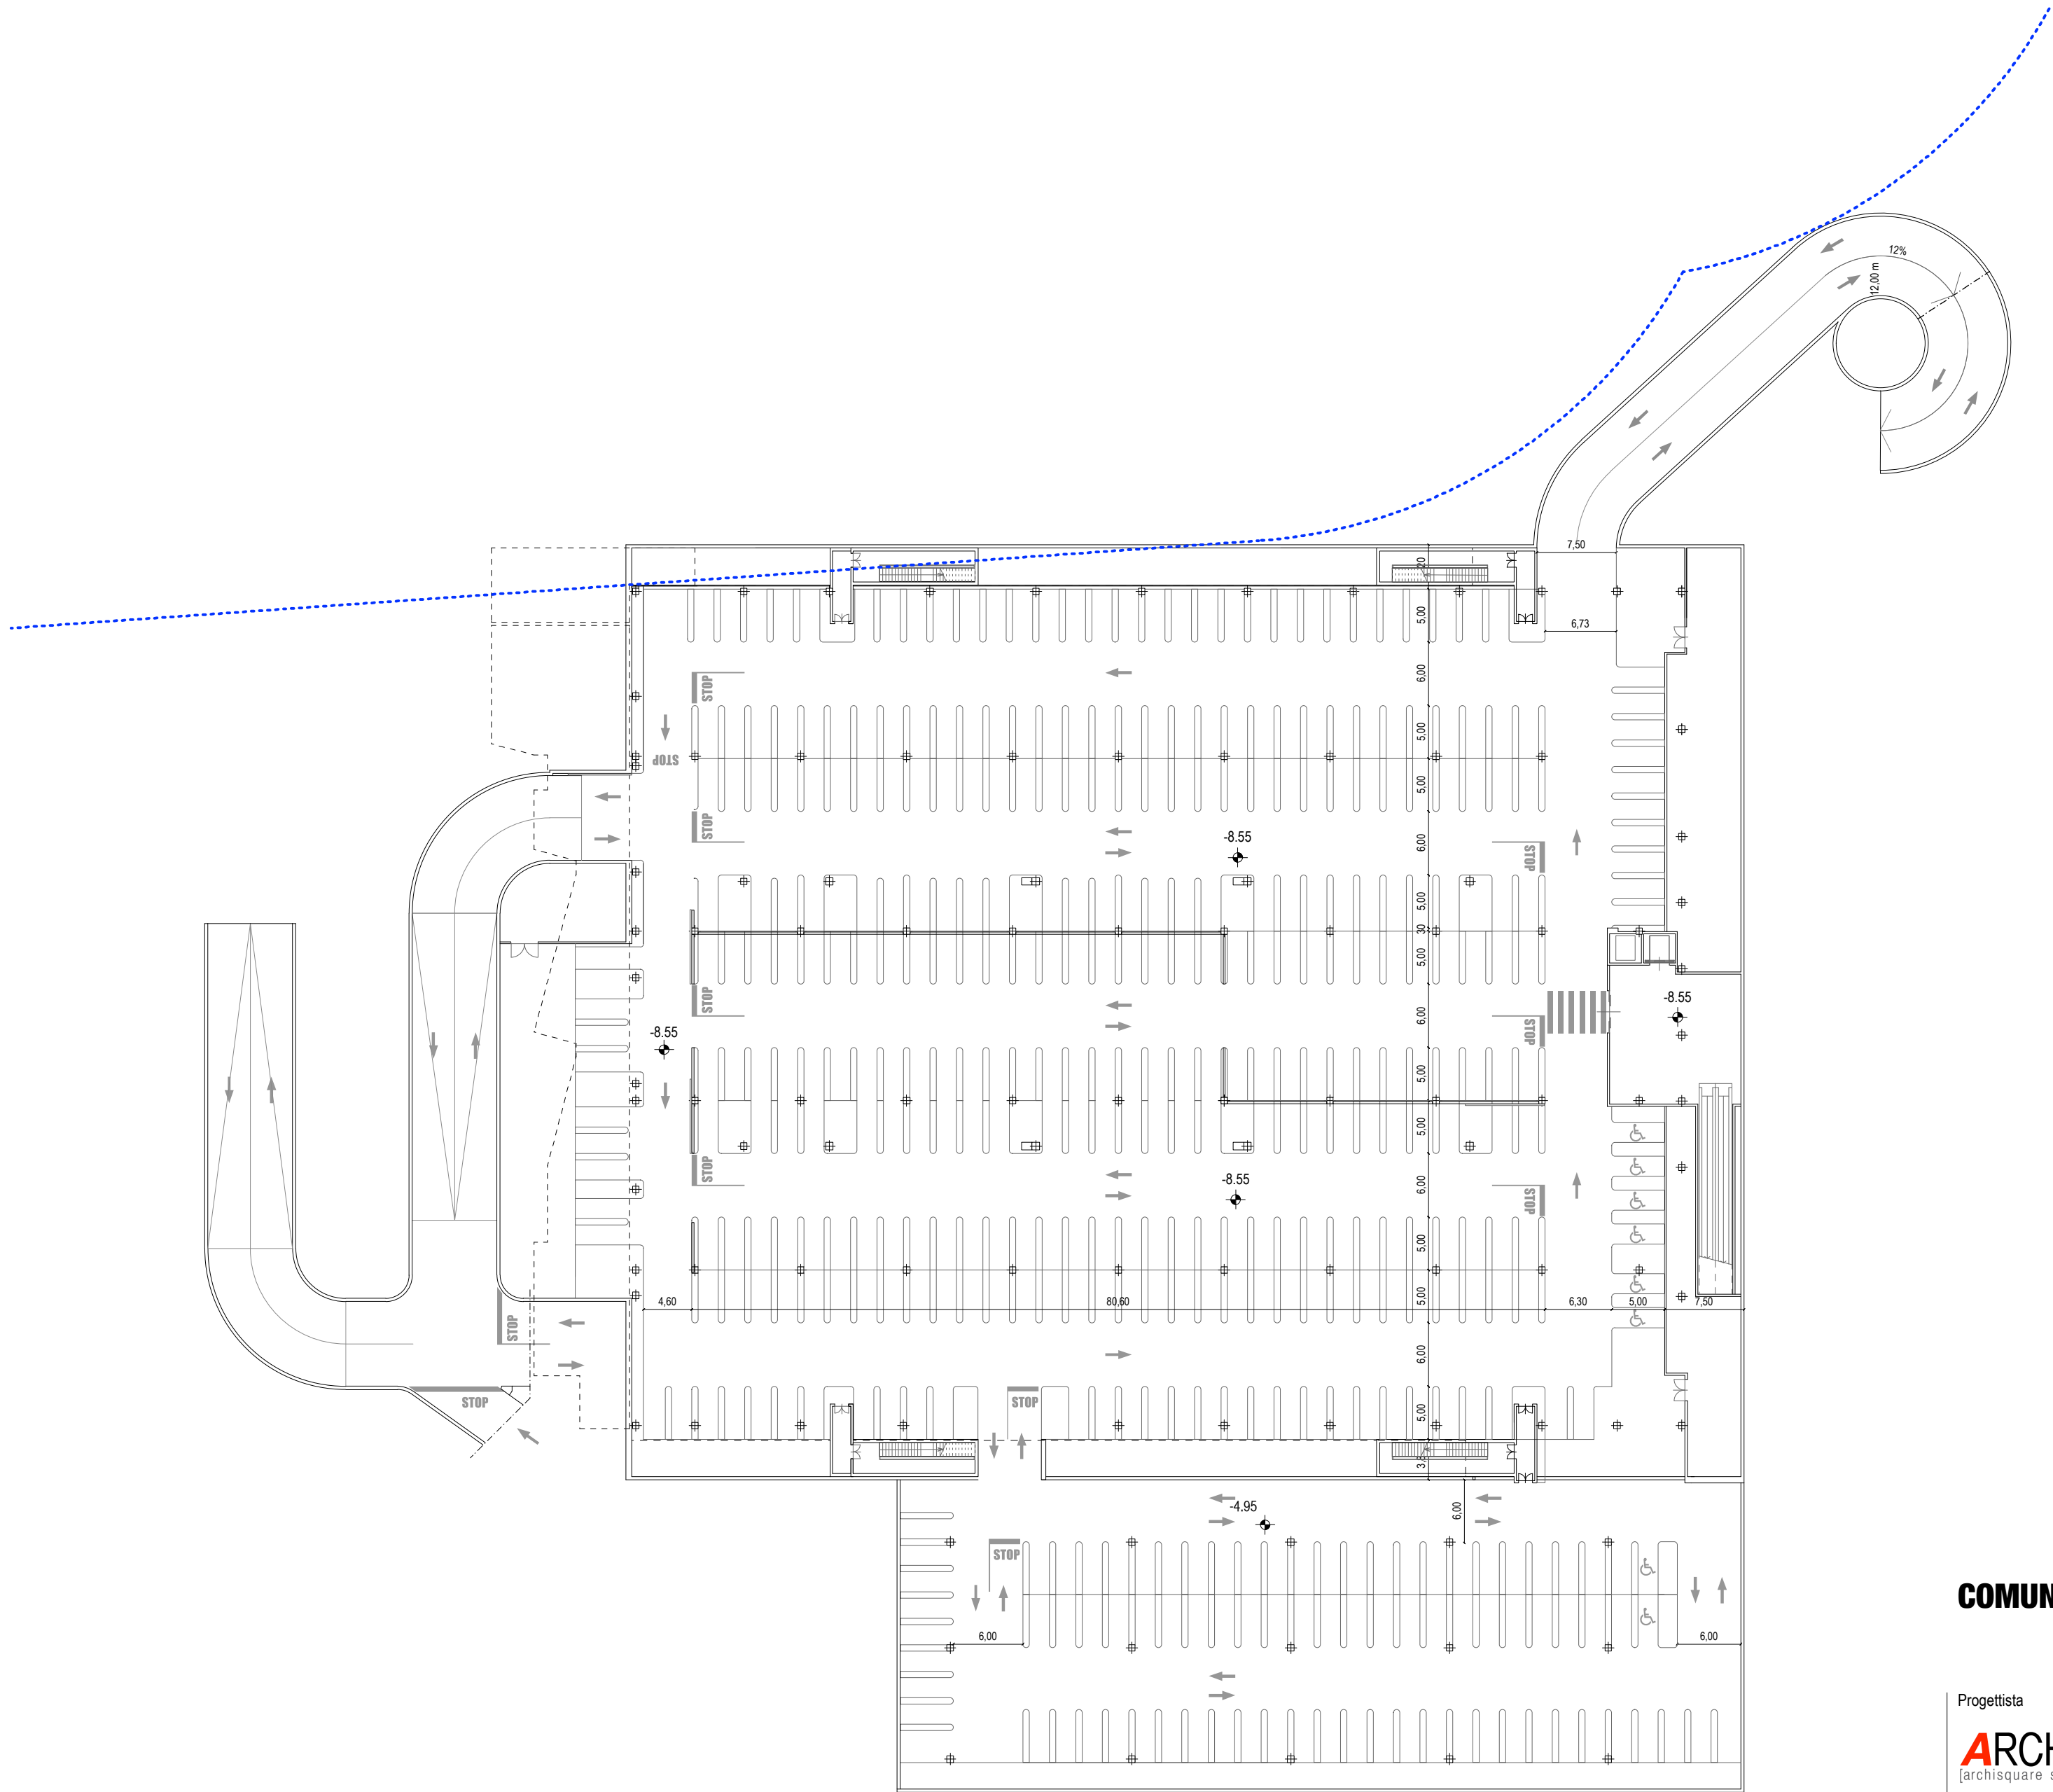

COMUNE DI BRESCIA TRIUMPLINA 43

Progettista
ARCHI²
professionisti s.r.l.
Sede operativa:
Via Massimo d'Azeglio, 23
25125 Brescia
T. +39 030 301810
F. +39 030302010
Info@archi2.it
archi2team@archi2.it

ARCHITRADE
mercato immobiliare
Centri Commerciali & Servizi
Viale Benaco Mare, 28
20129 Milano
T. +39 02 36601421
F. +39 02 87885621
architrade@architrade.com

Committente

Triumplina 43 S.p.A.

Via Mecenate, 84/A n°10
40124 Reggio Emilia

Progettato

Triumplina 43 S.p.A.

Via Mecenate, 84/A n°10
40124 Reggio Emilia

PROGETTO DI TRASFORMAZIONE
area ex IDRA - Violino
Unità di intervento D.1a

Progetto
**Complesso polifunzionale
Via Triumplina, 43 - Brescia**

Titolo
**PROGETTO:
Piano interrato livello -1 e -2**

Documento

serie P.C.

Tavola

PT.A.303

Data
Maggio 2015
Scale
1:500
Disegnato da
arch. Maria Viali
Controllato da
arch. Paola Scalini
Approvato da
arch. Giorgio Gatti
Revisione
06
Nome file
150_PTA_T303 PR R3
P11 P12

Legenda
Confini di proprietà AREA IDRA
4.300 m²
Vicolo ombelico
Segno edifici