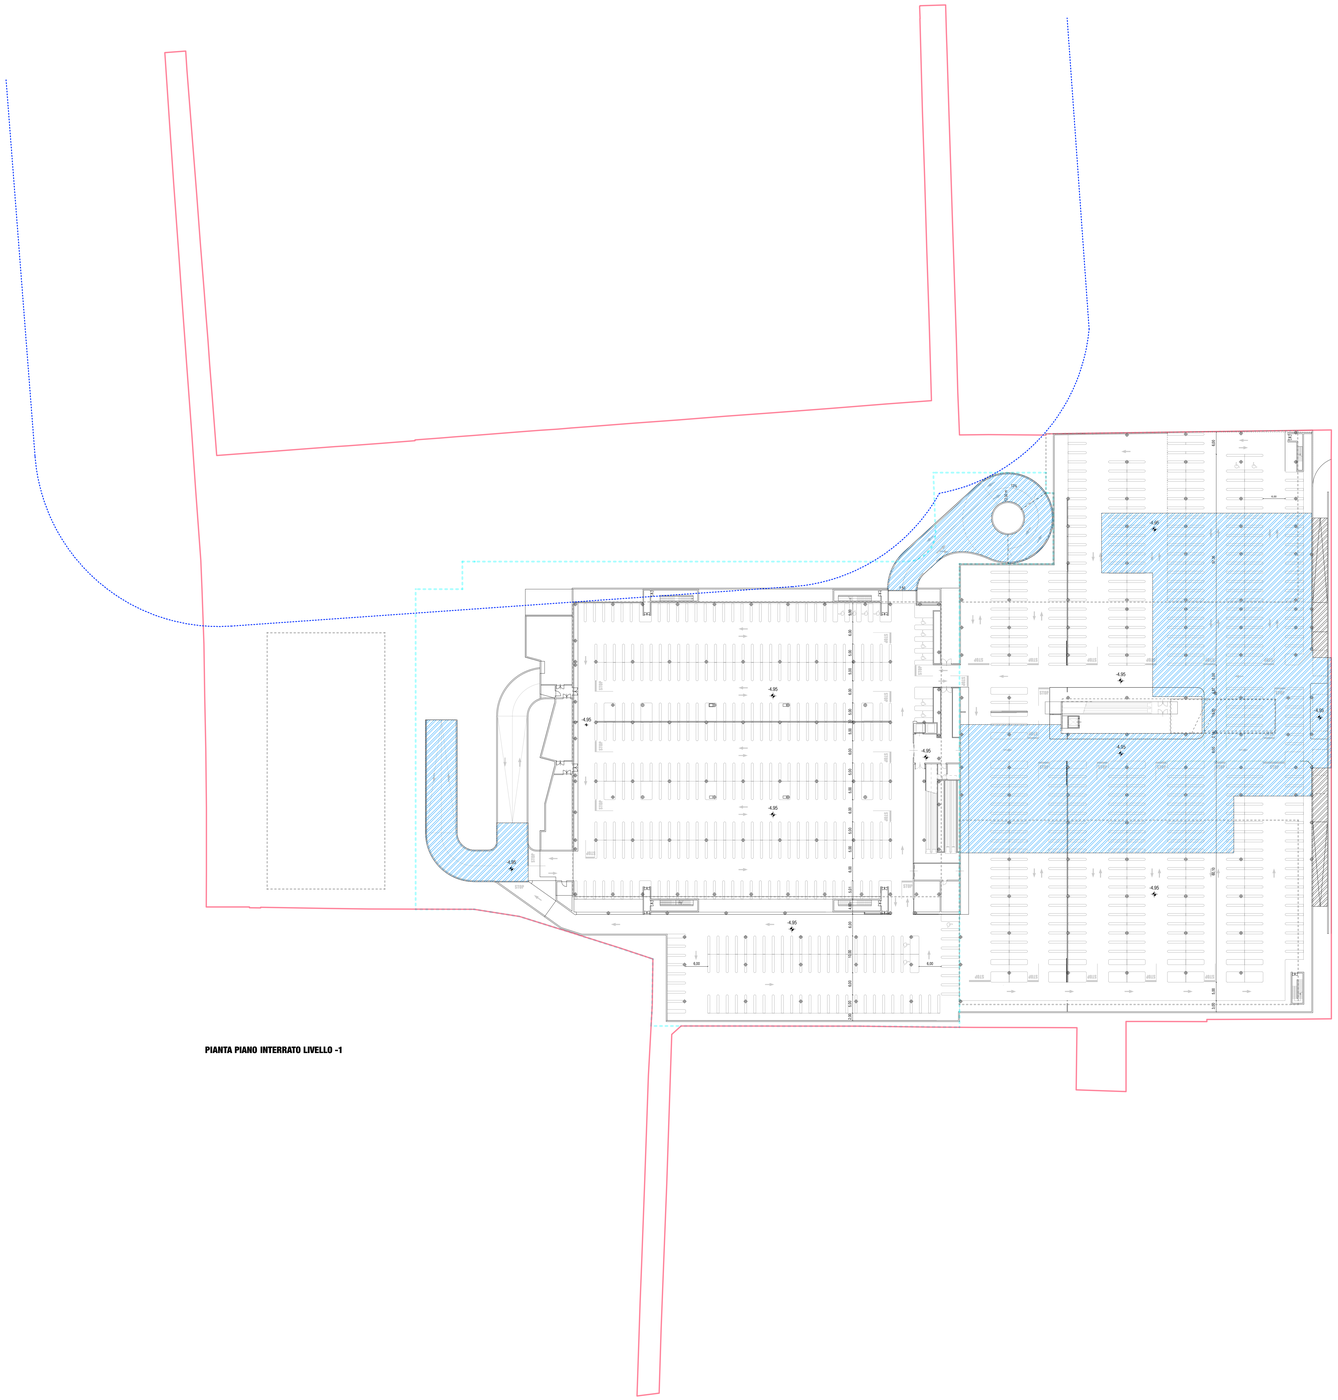

PIANTA PIANO INTERRATO LIVELLO -1

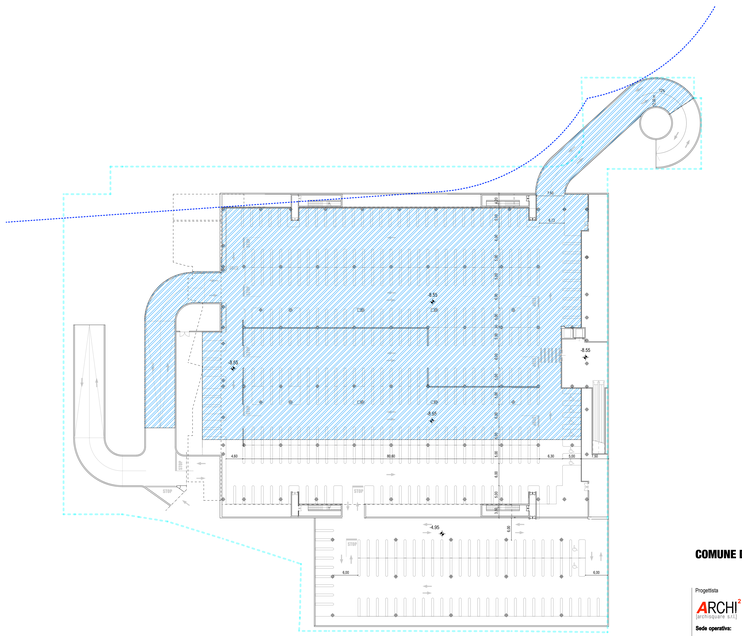

PIANTA PIANO INTERRATO LIVELLO -2

COMUNE DI BRESCIA

TRIUMPLINA 43

PROGETTO DI TRASFORMAZIONE
area ex IDRA - Violino
Unita di intervento D.1a

Progettista

ARCHI²

Sede operativa:

Via Massimo d'Azeglio, 23
25128 Brescia
T. +39 030 381610
F. +39 0303882210
bob@archi2.it
archisquare@pec.it

ARCHITRADE

Centri Commerciali & Servizi

Viale Bianca Maria, 26
20129 Milano
T. +39 02 59951421
F. +39 02 87385621
architrade@architrade.com

Committente

Triumplina 43 S.P.A.

Via Mescolo Ruini n°10
42124 Reggio Emilia

Proprietà

Triumplina 43 S.P.A.

Via Mescolo Ruini n°10
42124 Reggio Emilia

Progetto

Complesso polifunzionale
Via Triumplina, 43 - Brescia

Legenda

- Confine di proprietà AREA IDRA AMBITO 3 - LOTTO D.1 a **48.338,16 mq**
- Vincolo cimiteriale
- Area proprietà GSV alimentare **17.868,70 mq**
- Sagome edifici
- PARCHEGGI area asservita ad uso pubblico **14.050,28 mq**
- STRADE PROPRIETA' CONDOMINIALE area asservita ad uso pubblico **324,00 mq**

Titolo

REGIME DELLE AREE:
Piano Interrato livello -1 e -2

Documento

serie P.C.

Tavola

PT.A306

Data	Maggio 2015
Scala	1:500
Disegnato da	arch. Marta Vitali
Controllato da	arch. Paola Scalvini
Approvato da	arch. Giorgio Goff
Revisione	05
Nome file	150_PT.A_T306 PR Rev5 Pt-1 Pt-2 Regime Aree