



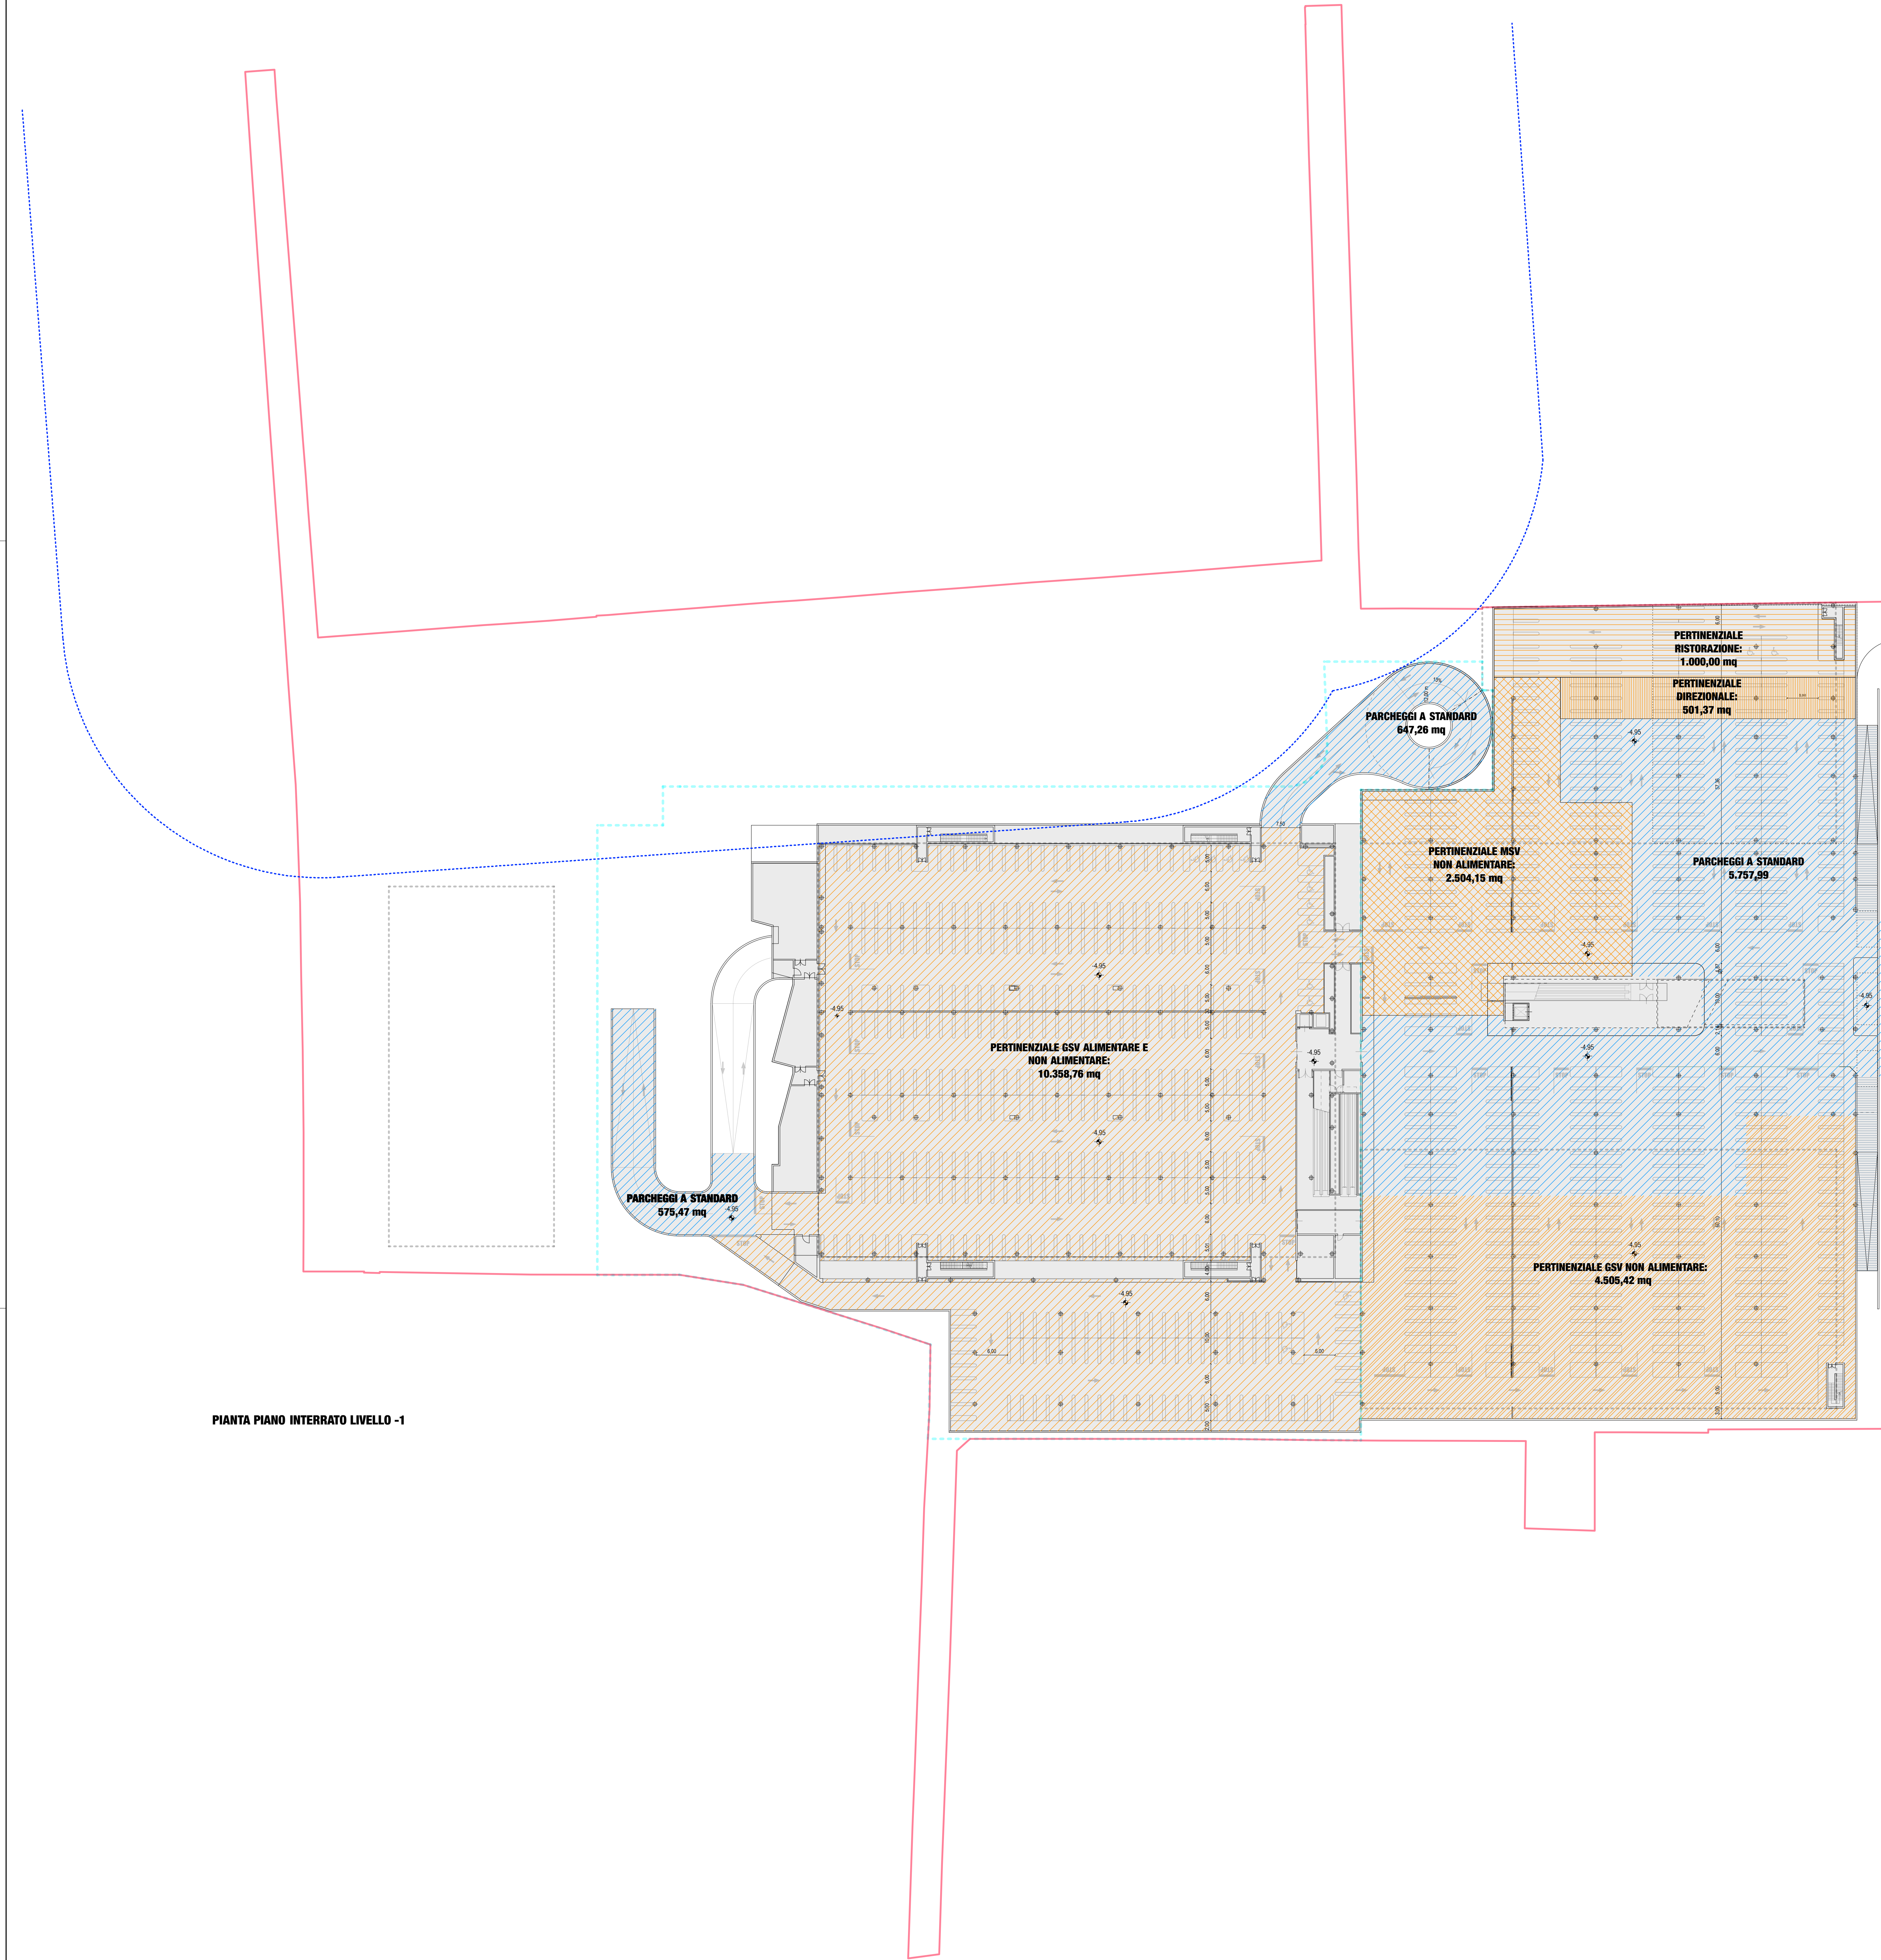

PIANTA PIANO INTERRATO LIVELLO -1

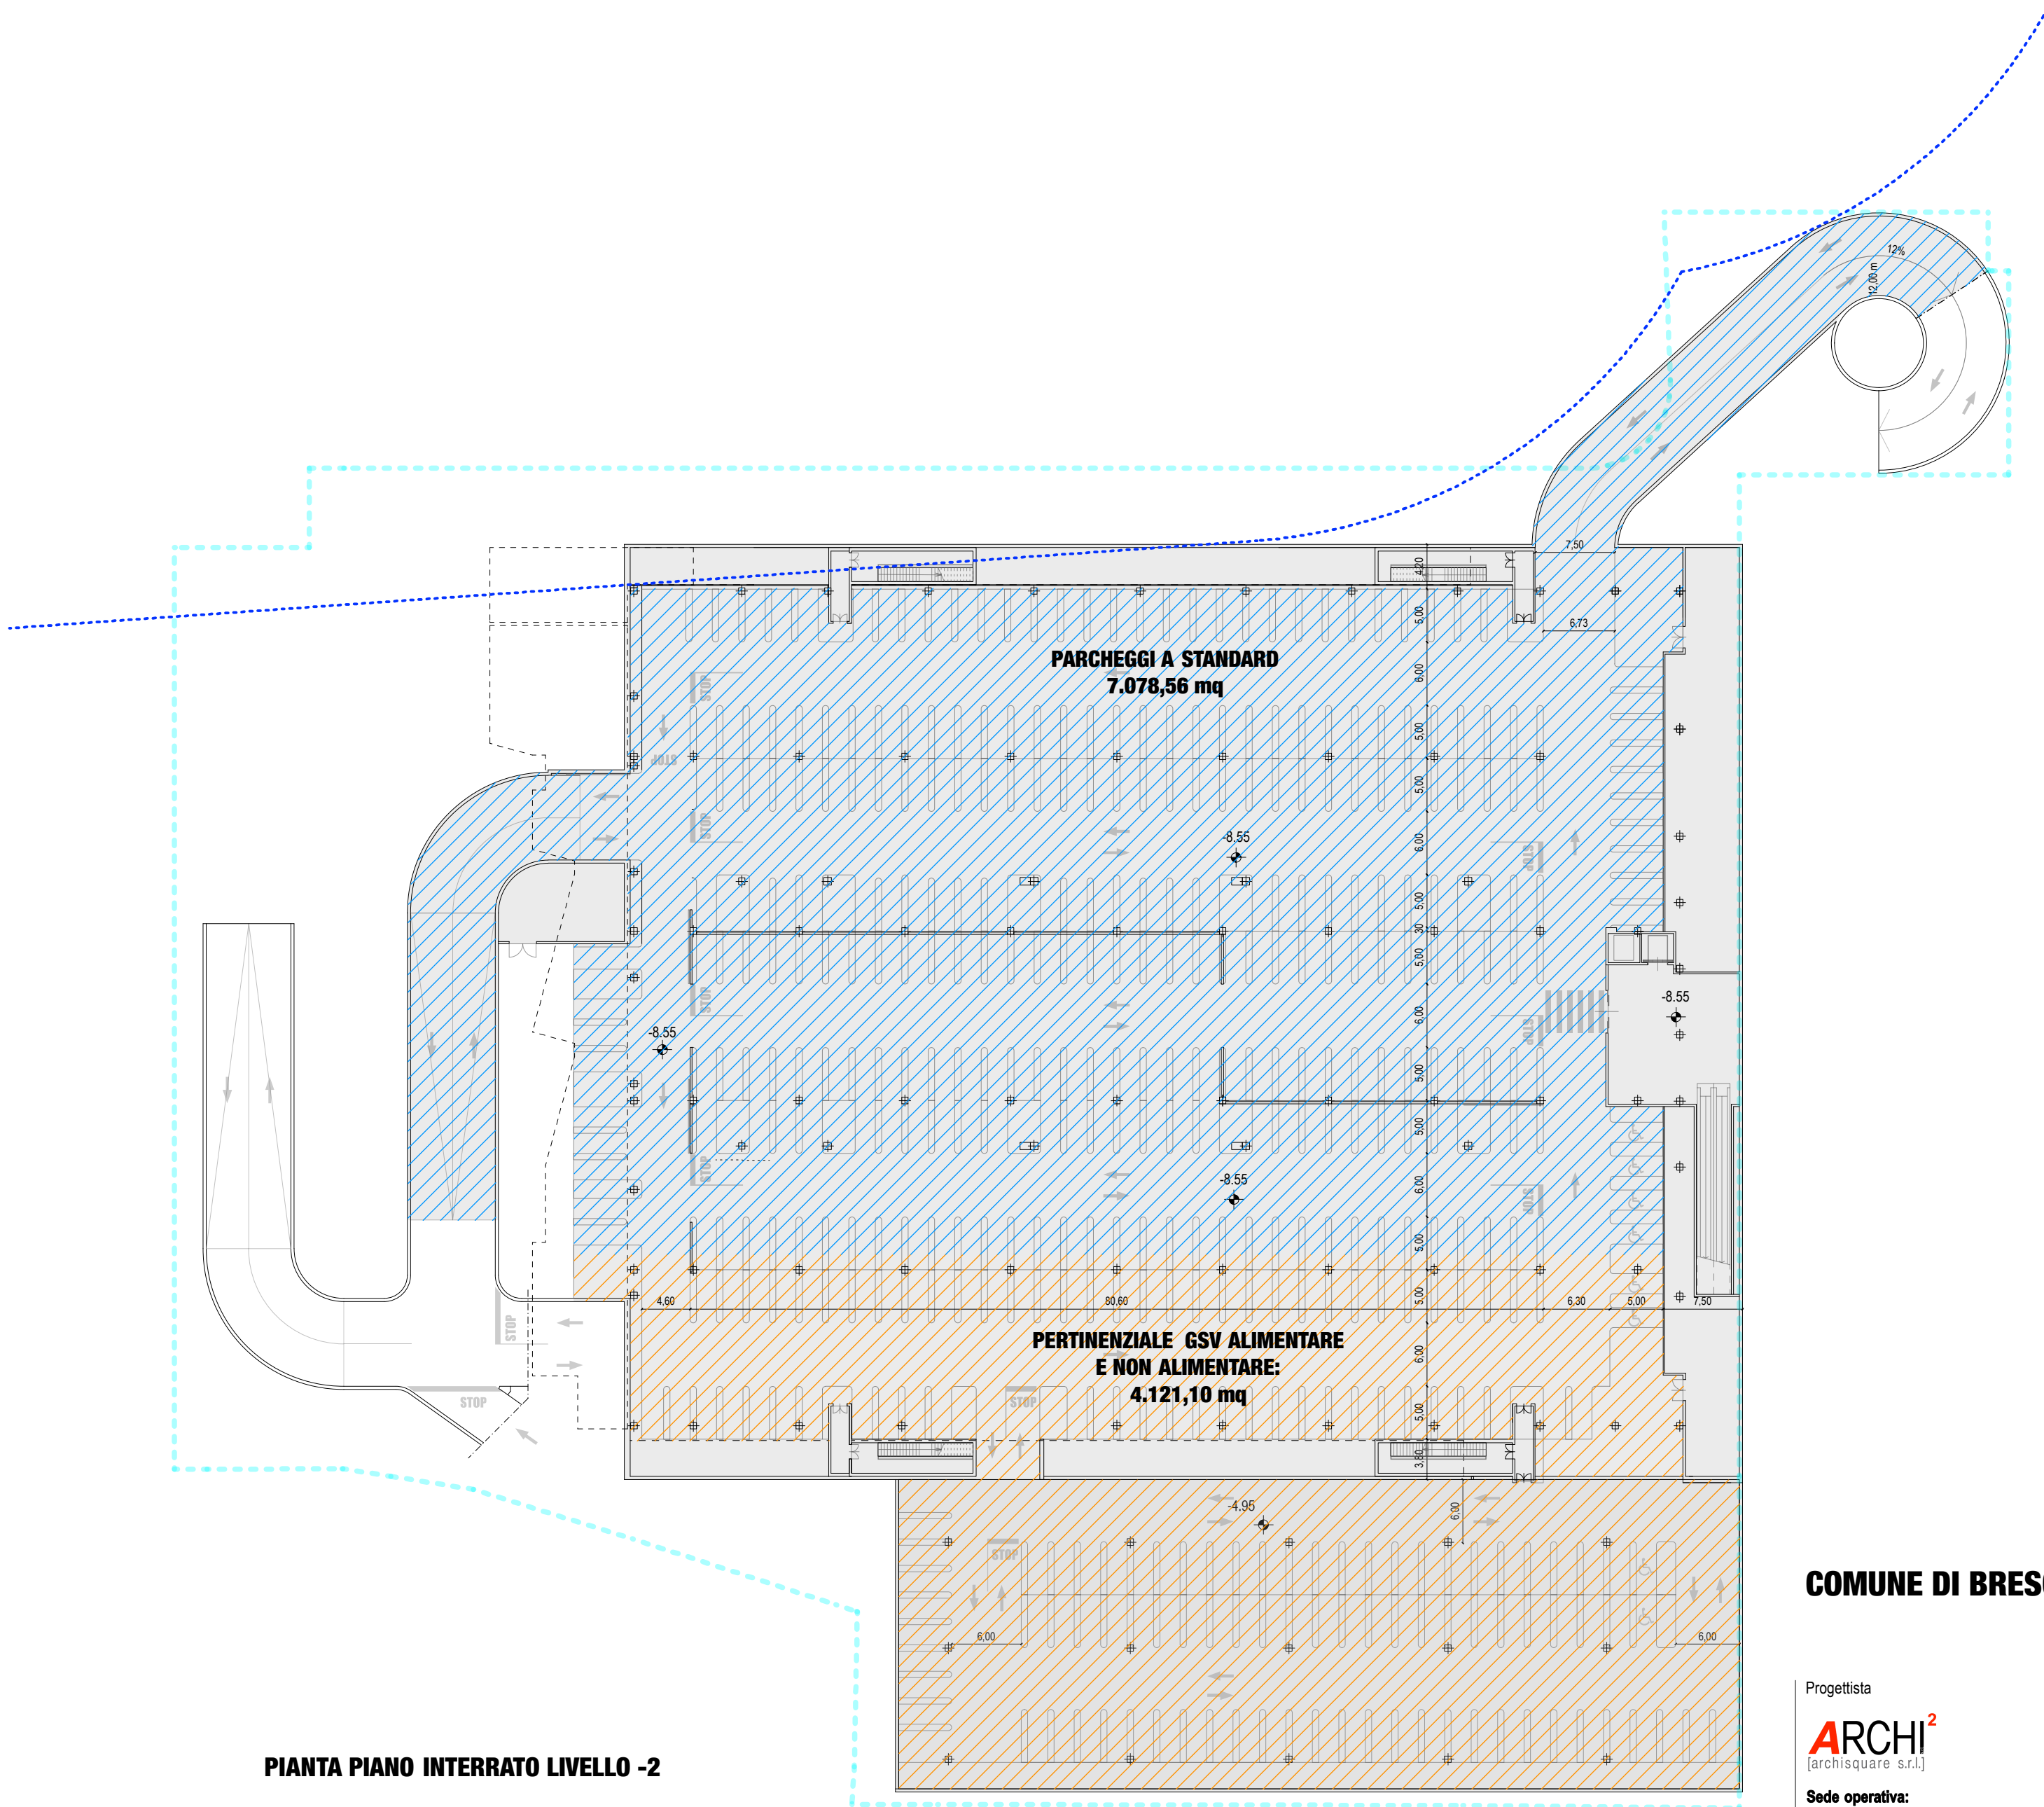

PIANTA PIANO INTERRATO LIVELLO -2

Comune di Brescia

TRIUMPLINA 43

Progettista

ARCHI²

Sede operativa:

Via Massimo d'Azeglio, 23
25138 Brescia
T. +39 030 381810
F. +39 030 382210
info@archi2.it
archi2square@pec.it

Proprietà

ARCHITRADE

Centri Commerciali & Servizi

Viale Bianca Maria, 26
20155 Milano
T. +39 02 55951421
F. +39 02 57165521
architrade@architrade.com

Committente

Triumplina 43 S.P.A.

Via Musocco, Ripart. n°10
41124 Reggio Emilia

Proprietà

Triumplina 43 S.P.A.

Via Musocco, Ripart. n°10
41124 Reggio Emilia

Legenda

Confine di proprietà AREA DSA
488.011,14 - LOTTO D.1 A
48.338,18 mq

Visuale orientata

Area pertinenze GSV alimentare
17.066,76 mq

Segno n°853

Area PRIMAVERA, appartenenti al sito
prelievo STRADA: 384,67 mq

Superficie fondale privata
41.028,25 mq

PERTINENZIALE

Compendio GSV alimentare e non
alimentare - Totale di ricovero
14.478,88 mq

Compendio GSV non alimentare
4.084,42 mq

Compendio MSV non alimentare
2.504,15 mq

Ristrutturazione
1.000,00 mq

Direzione
591,27 mq

STANDARD: a parcheggio interrato ad uso
pubblico

Parcheggio a standard
14.400,36 mq

PERTINENZIALE

RISTORAZIONE:
1.000,00 mq

PERTINENZIALE
DIREZIONALE:
501,27 mq

PARCHEGGI A STANDARD
5.787,98

PERTINENZIALE MSV
NON ALIMENTARE:
2.504,15 mq

PERTINENZIALE GSV ALIMENTARE E
NON ALIMENTARE:
10.359,76 mq

PARCHEGGI A STANDARD
575,47 mq

PERTINENZIALE GSV NON ALIMENTARE:
4.505,42 mq

PARCHEGGI A STANDARD
7.078,56 mq

PERTINENZIALE GSV ALIMENTARE
E NON ALIMENTARE:
4.121,10 mq

Titolo

VERIFICA PERTINENZIALE E
STANDARD:
Piano interrato livello -1 e -2

Documento

serie P.C.

Tavola

PT.308

1/500

Scala

Disegnato da
arch. Paola Sakavici

Controllato da
arch. Marco Vitali

Approvato da
arch. Giorgio Goffi

195_P1_A_1308 PR RS

RS

Nome file
P1-P2 2015.05.02