
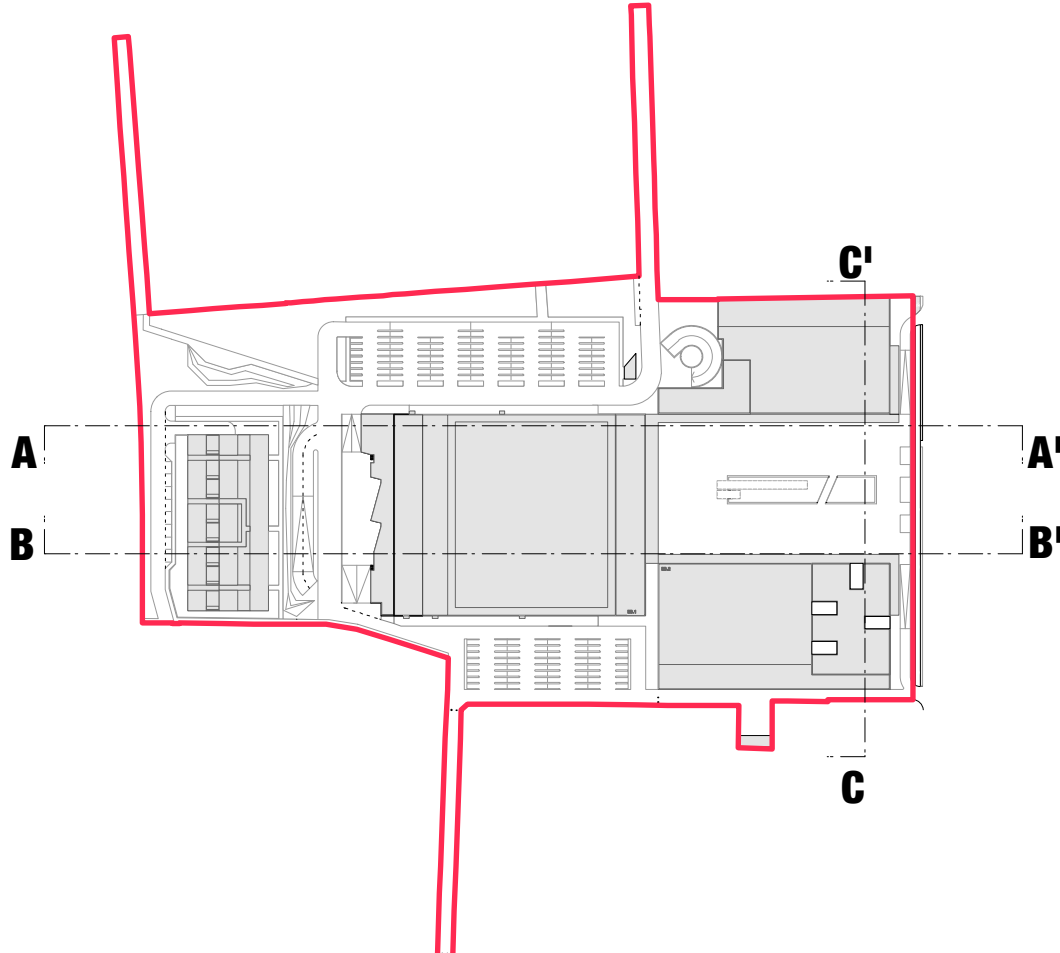


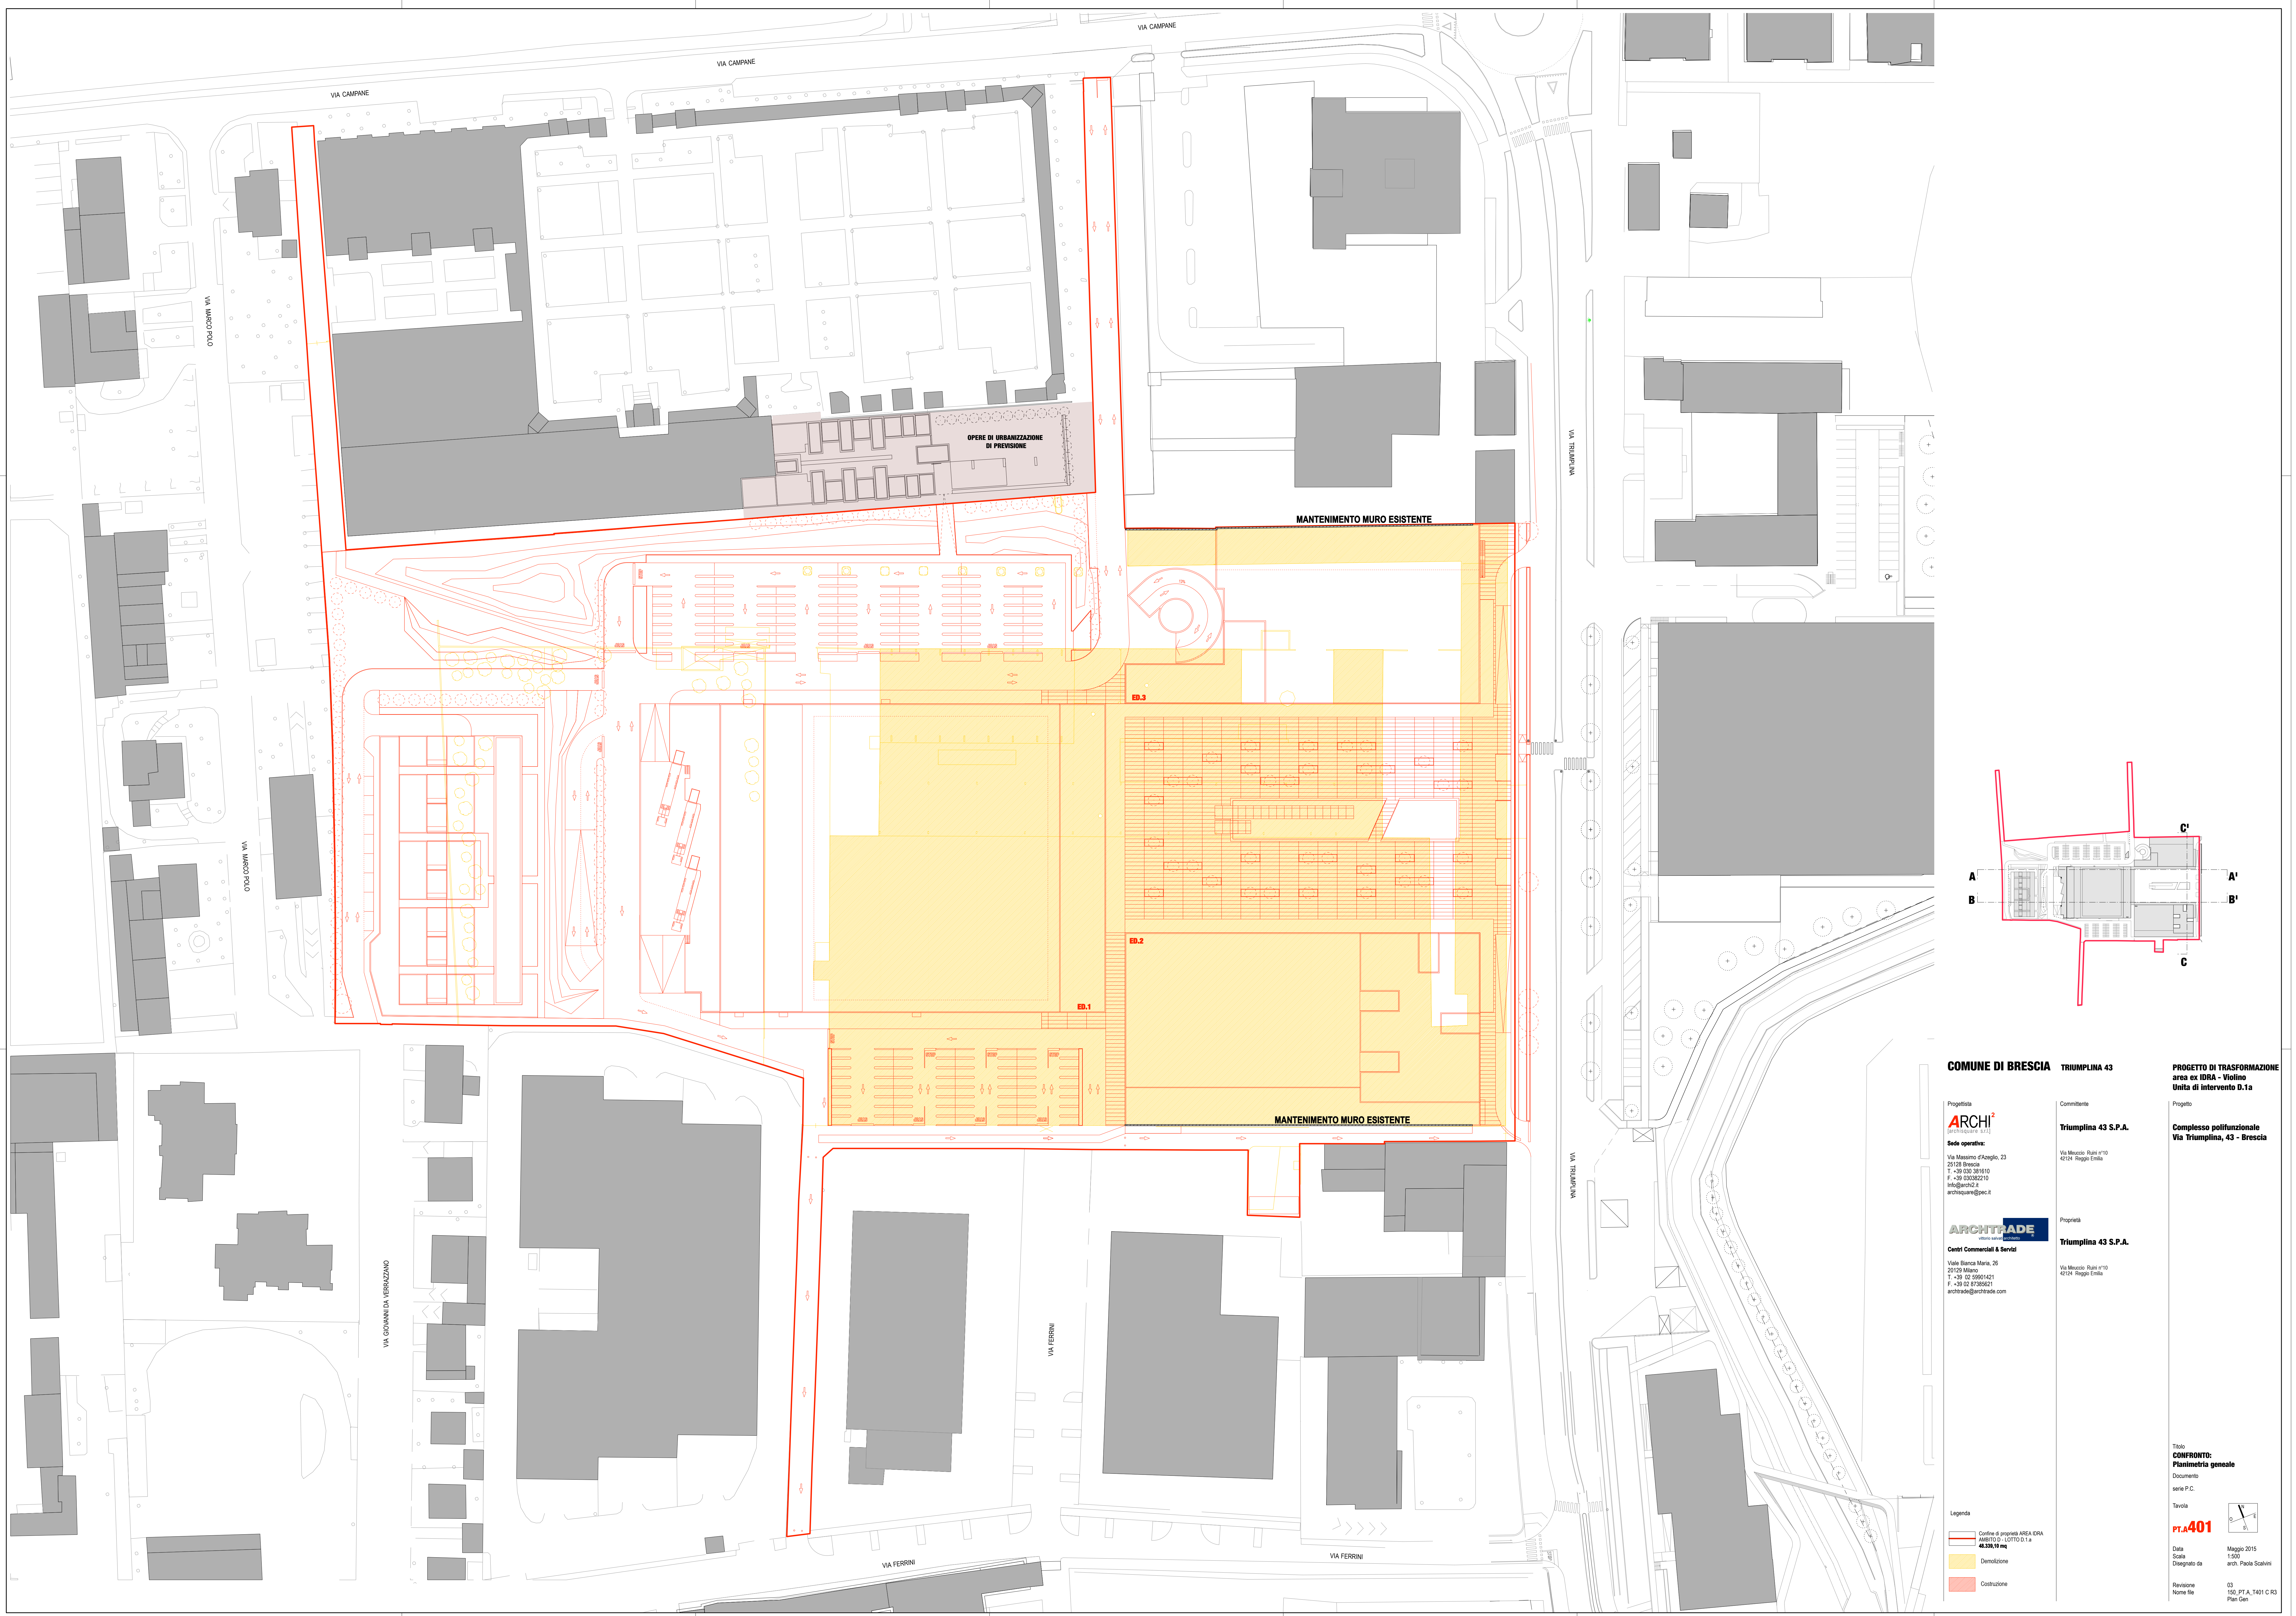

COMUNE DI BRESCIA

TRIUMPLINA 43

Progettista
ARCHI²
ARCHITETTI ASSOCIATI
Sede operativa:
Via Massimo d'Azeglio, 23
25129 Brescia
T. +39 030 385110
F. +39 030 382210
info@archi2.it
archi2@pec.it

ARCHITRADE
ARCHITETTI ASSOCIATI
Centri Commerciali & Servizi
Viale Bianca Maria, 26
20123 Milano
T. +39 02 5991421
F. +39 02 5735621
architrade@architrade.com

Committente
Triumplina 43 S.P.A.
Via Museo, Rpt. n°10
42124 Reggio Emilia

Proprietà
Triumplina 43 S.P.A.
Via Museo, Rpt. n°10
42124 Reggio Emilia

Progetto
**Complesso polifunzionale
Via Triumplina, 43 - Brescia**

Titolo
**CONFRONTO:
Planimetria generale**
Documento
serie P.C.
Tavola
PT.A401

Data
Maggio 2015
Disegnato da
arch. Paola Scatini

Revisione
Nome file
03
150_PTA_7401_CRS
Plan Gen

Legenda

- Confine di proprietà AREA IDRA
- ABE01750 - LOTTO D.1 a
- 42.01.01.01
- Demolizione
- Costruzione