
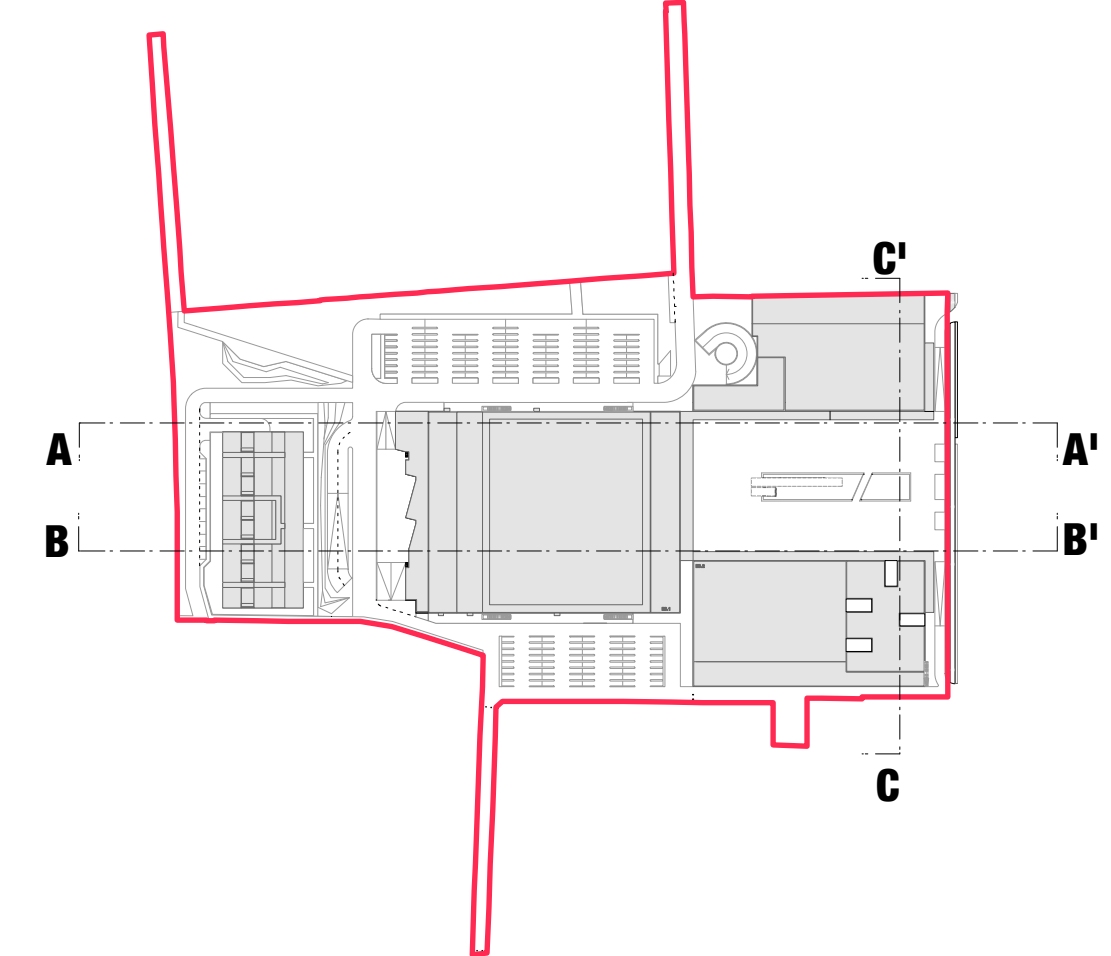


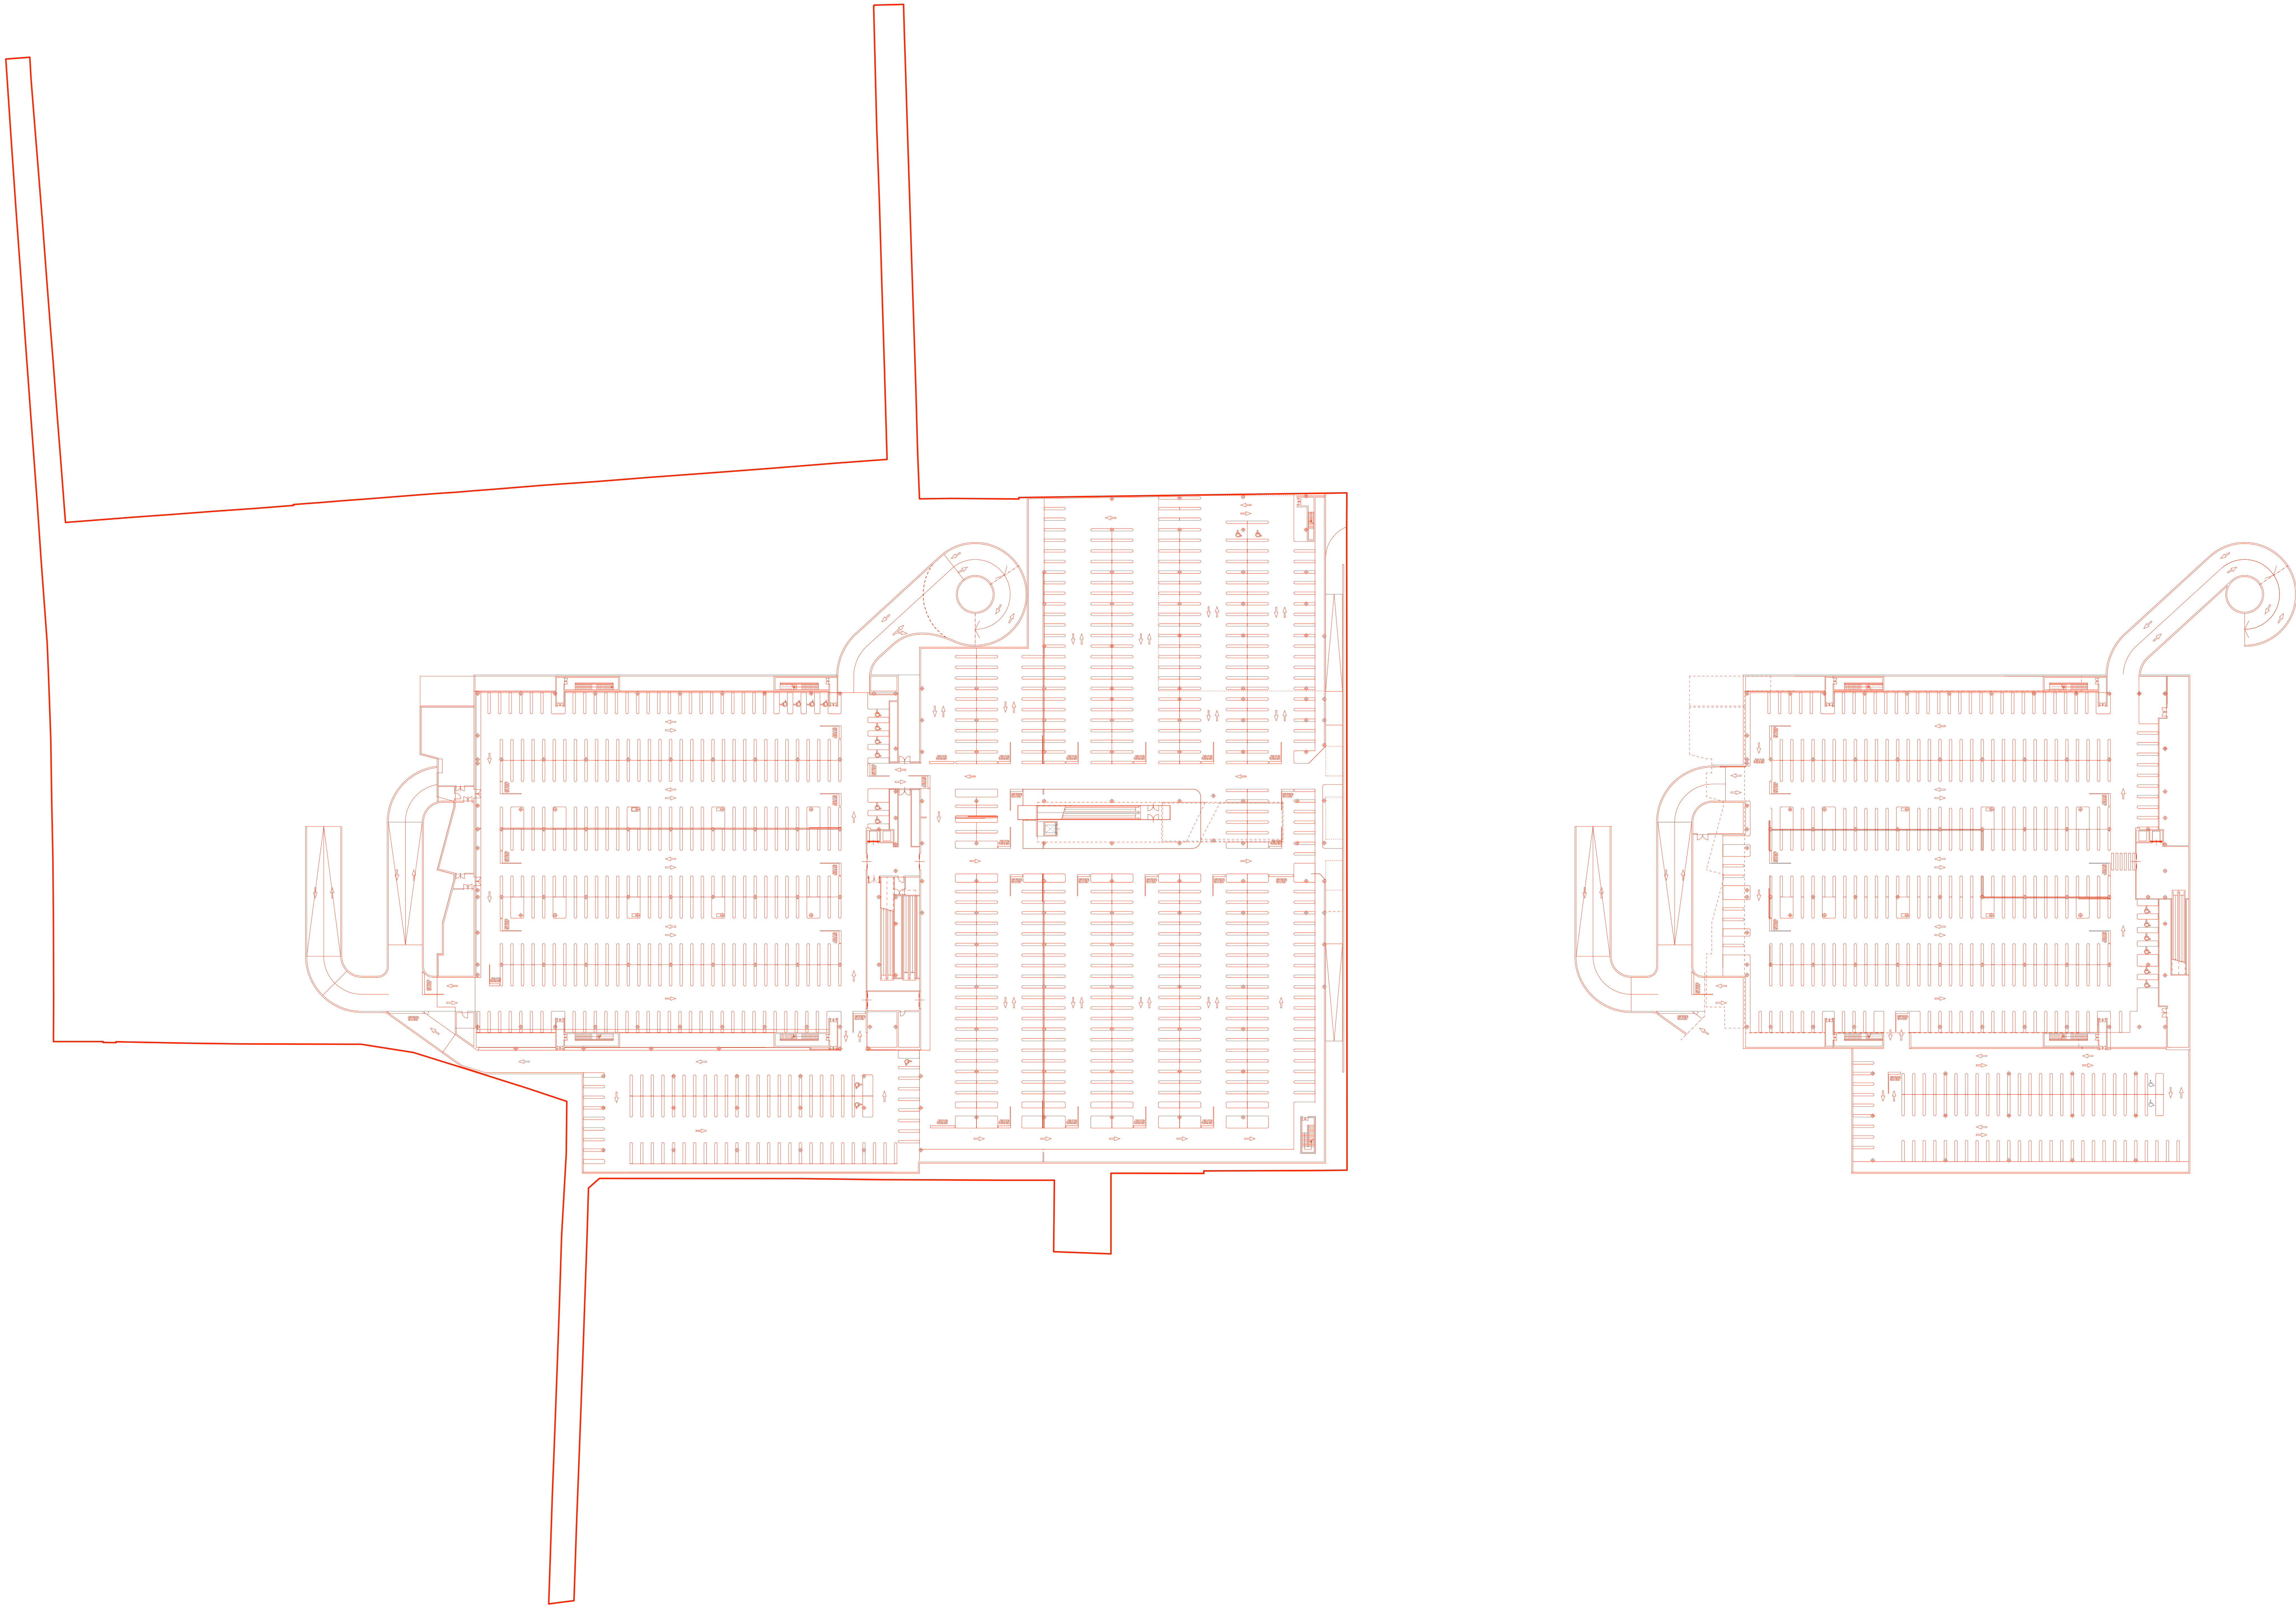

COMUNE DI BRESCIA

TRIUMPLINA 43

Progettista

ARCHI²
ARCHITECTURE & ART

Sede operativa:

Via Messaggio d'Asiago, 23
25135 Brescia
T. +39 030 381610
F. +39 030 521210
info@archi2.it
archi2@archi2.it

ARCHITRADE

ARCHITECTURE & ART

Centri Commerciali & Servizi

Viale Bianca Maria, 26
20126 Milano
T. +39 02 59501421
F. +39 02 5736621
architrade@architrade.com

Committente

Triumplina 43 S.p.A.

Via Messaggio d'Asiago n°10
42124 Reggio Emilia

Progettista

Triumplina 43 S.p.A.

Via Messaggio d'Asiago n°10
42124 Reggio Emilia

PROGETTO DI TRASFORMAZIONE

area ex IDRA - Violino

Unità di intervento D.1a

Progetto

Complesso polifunzionale
Via Triumplina, 43 - Brescia

Titolo

CONFRONTO:
Piano interrato livello -1 e -2

Documento

serie P.C.

Tavola

PT.A.402

Data

Maggio 2015

Scala

1:500

Disegnato da

arch. Paolo Scalvini

Controllato da

arch. Maria Vela

Approvato da

arch. Giorgio Gotti

Revisione

01

Nome file

150_PTA_402_C 04
P1 1 P1.2