
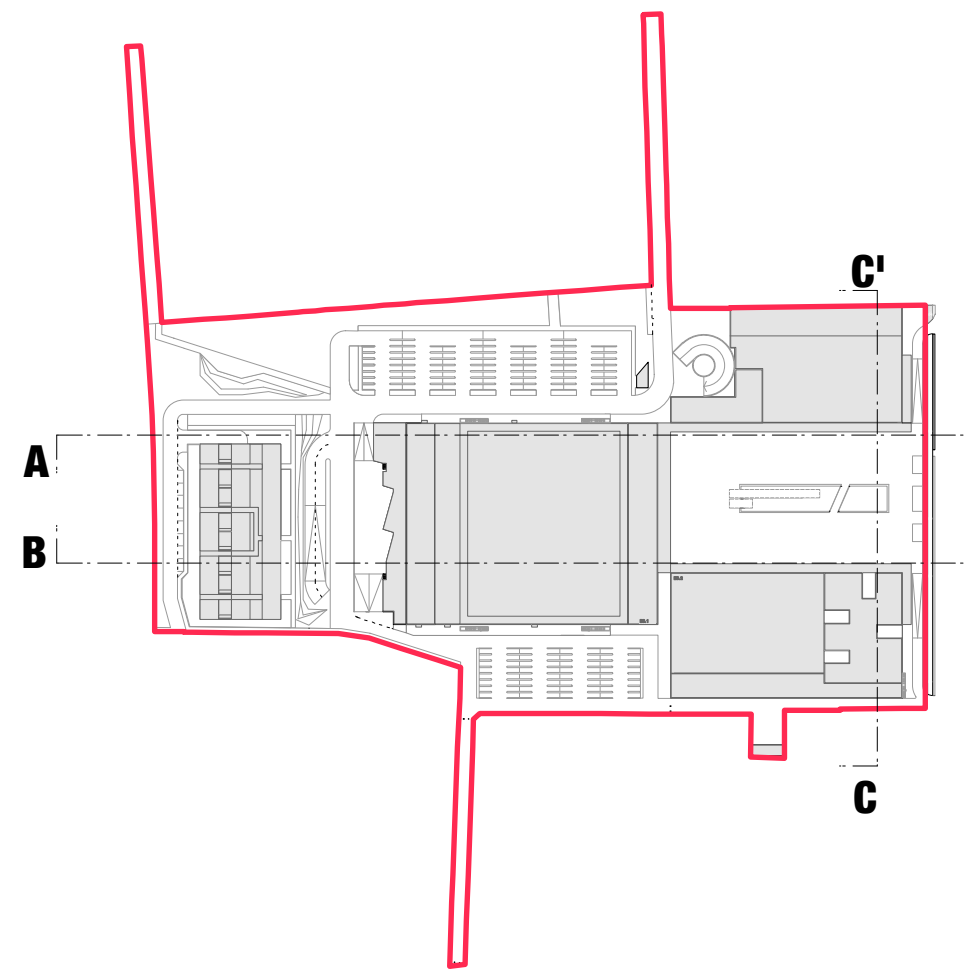


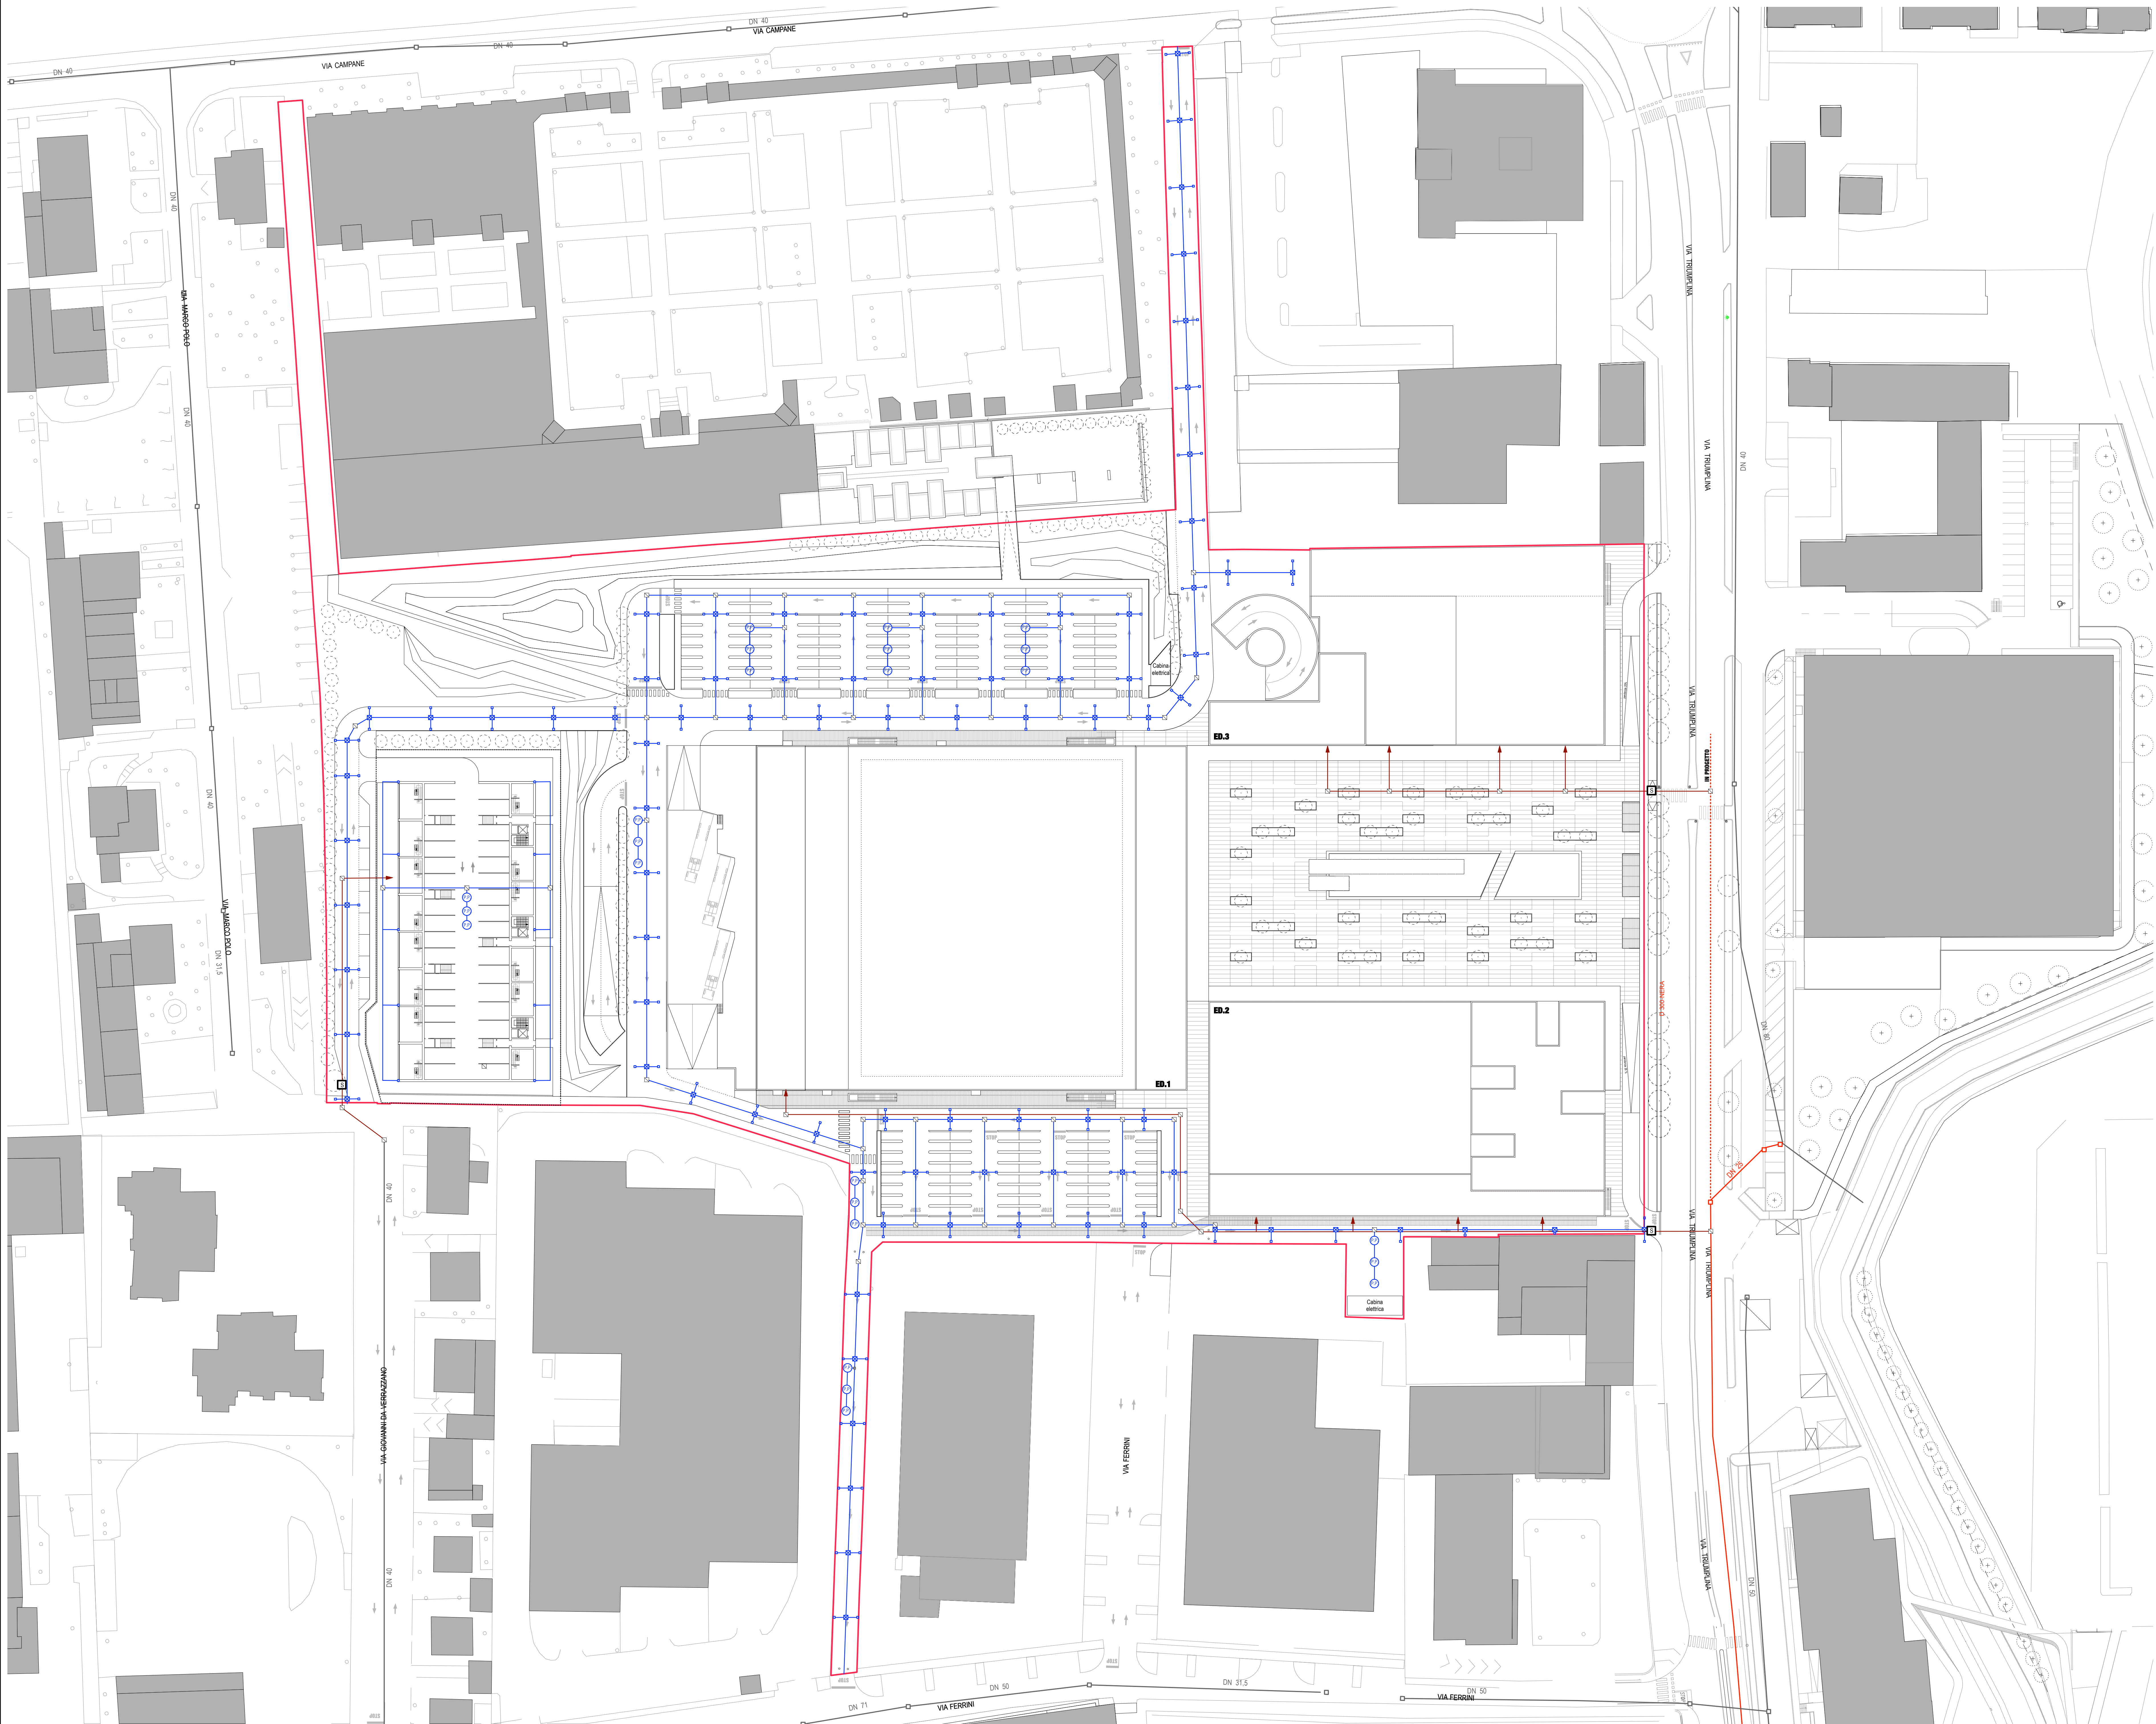

COMUNE DI BRESCIA TRIUMPLINA 43

Progettista
ARCHI²
ARCHITECTURE & DESIGN
Sede operativa:
Via Massimo d'Azeglio, 23
25128 Brescia
T. +39 030 381610
F. +39 030 382210
info@archi2.it
archi2@archi2.it

Proprietà
Triumplina 43 S.p.A.
Via Mezzoni Ratti n°10
42124 Reggio Emilia

Centri Commerciali & Servizi
Viale Bianca Maria, 26
20126 Milano
T. +39 02 6901421
F. +39 02 6736621
archtrade@archtrade.com

PROGETTO DI TRASFORMAZIONE
area ex IDRA - Violino
Unità di intervento D.1a

Complesso polifunzionale
Via Triumplina, 43 - Brescia

Legenda

- Confine di proprietà AREA IDRA
- ARBITCO - LOTTO D.1a
- 42.33.31 mq
- Rete fognatura mista esistente
- Rete fognatura nera esistente
- Rete fognatura nera di progetto
- Rete fognatura bianca di progetto
- Sluoni Frenco
- Pozzetti di rigolazione
- Pozzi Perforati
- Cadastre
- Pianali di scarico acque piovane

Documento
serie P.C.
Tavola

Titolo
OPERE PUBBLICHE E DI INTERESSE PUBBLICO E SOTTOSERVIZI
Planimetria Generale
Smatramento acque meteoriche e reflue

Scala
Disegnato da
Controllato da
Approvato da
Revisione
Nome file

150_P.T.A.1602_OP_Rev4
Acque meteoriche e reflue

150_P.T.A.1602_OP_Rev4
Acque meteoriche e reflue