
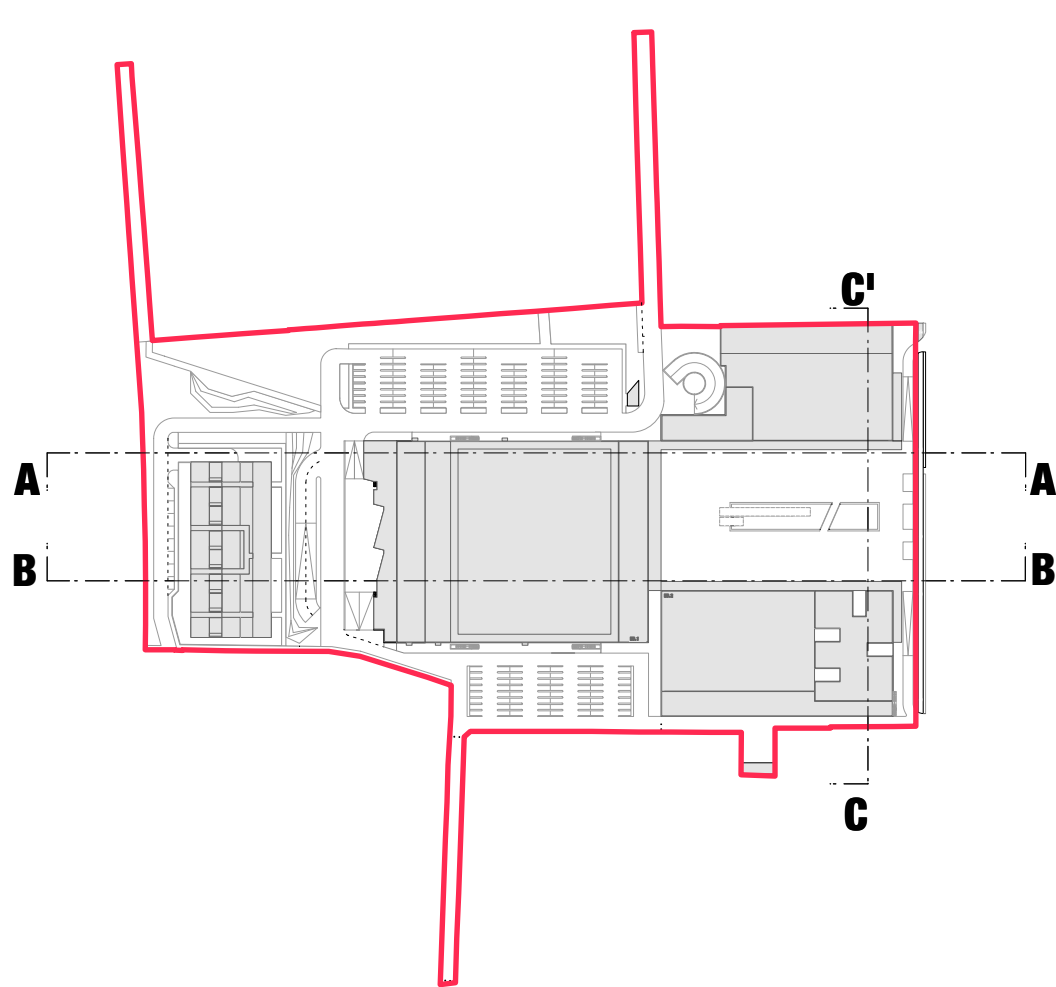


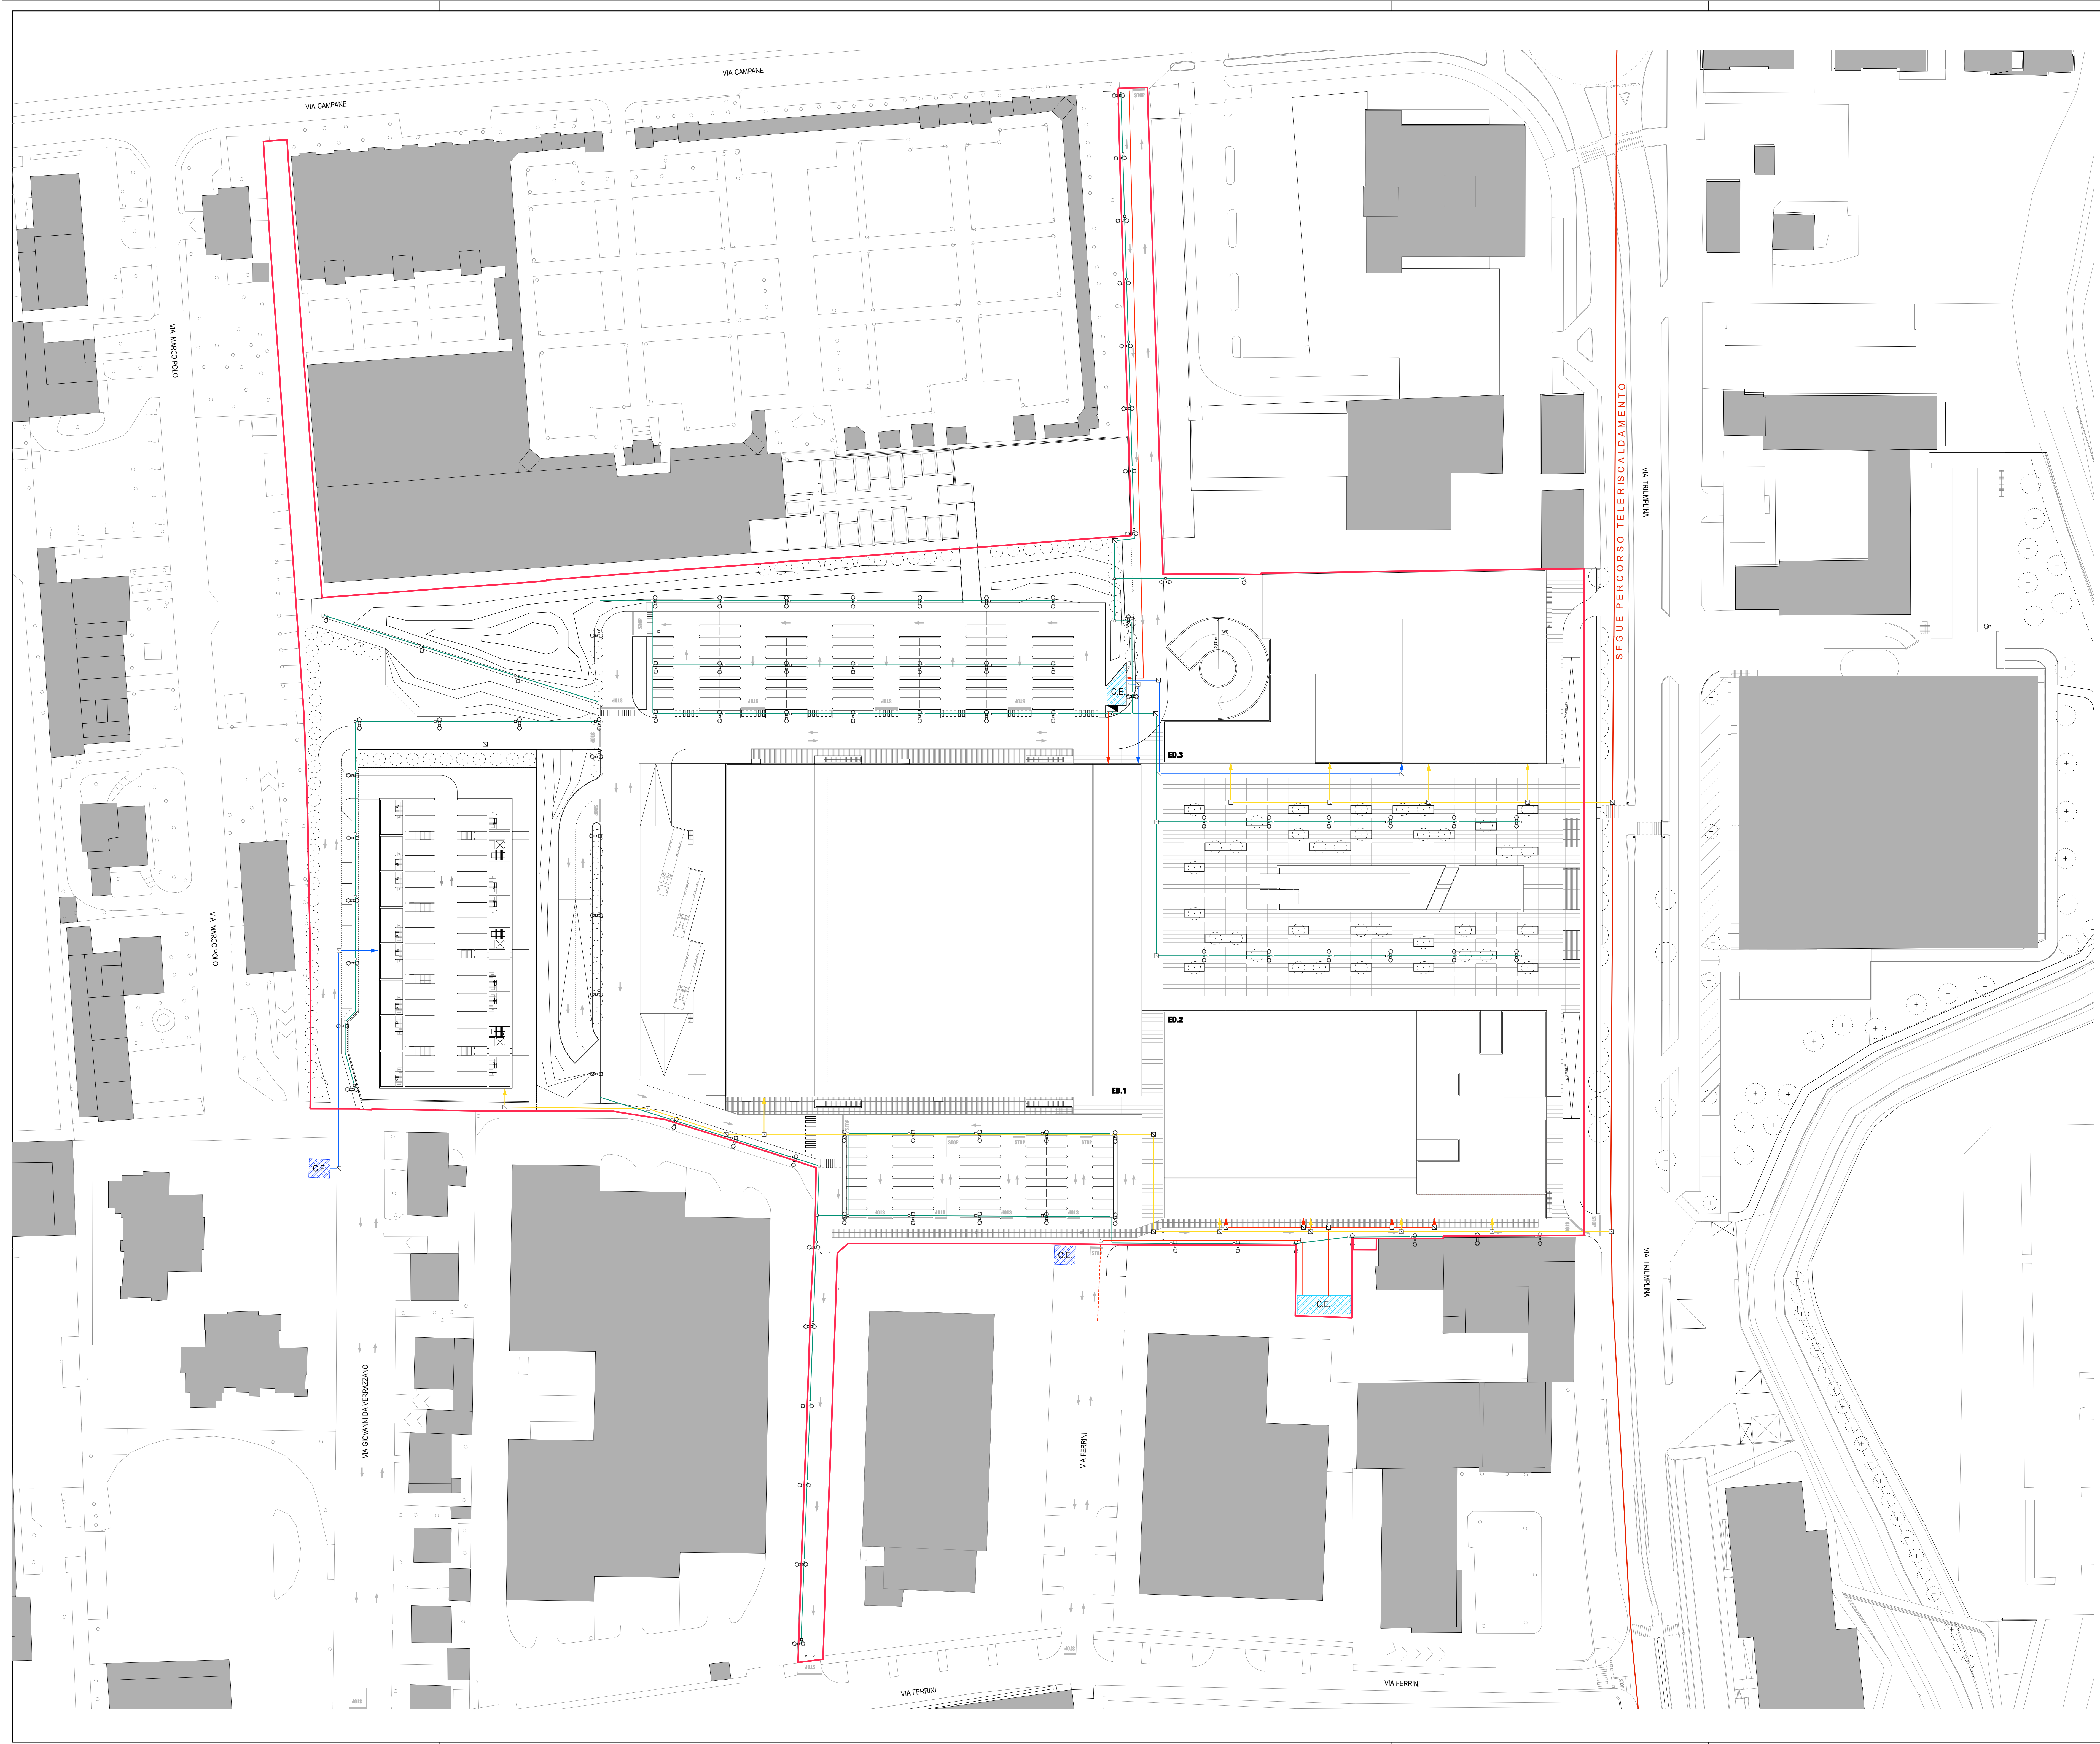

COMUNE DI BRESCIA TRIUMPLINA 43

Progettista
ARCHI
ARCHITETTI ASSOCIATI

Sede operativa:
Via Masone d'Azeglio, 23
25128 Brescia
T. +39 030 381610
F. +39 030 3816210
info@archi2.it
archi@archi2.it

ARCHITRADE
ARCHITETTI ASSOCIATI

Centri Commerciali & Servizi
Viale Salaria Merid. 06
20129 Milano
T. +39 02 33601420
F. +39 02 8785621
architrade@architrade.com

Committente
Triumplina 43 S.P.A.
Via Masone, Riale n°10
42124 Reggio Emilia

Proprietà
Triumplina 43 S.P.A.
Via Masone, Riale n°10
42124 Reggio Emilia

**PROGETTO DI TRASFORMAZIONE
area ex IDRA - Violino
Unità di intervento D.1a**

Progetto
**Complesso polifunzionale
Via Triumplina, 43 - Brescia**

Titolo
**OPERE PUBBLICHE E DI
INTERESSE PUBBLICO E
SOTTOSERVIZIO
Pianimetria Generale**
Pubblica Illuminazione
Rete energia elettrica e rete
telecomunicazioni

Documento
serie P.C.

Tavola
PIA.604

Data
Scala
Disegnato da
Controllato da
Approvato da
Revisione
Nome file

Maggio 2015
1:500
arch. Paolo Scalvini
arch. Maria Vighi
arch. Giorgio Corti
Dati: P.T.A. 1004.00
rev.4 Illuminazione

- Legenda
- Confine di proprietà AREA IDRA
 - Quadrato elettrico di zona
 - Rete a pelli illuminazione pubblica
 - Campi illuminati tipo SINES
 - Picchetto n.c.a. con chiusa in ghisa
 - Cabina elettrica esistente
 - Cabina elettrica di progetto
 - Rete elettrica UT di progetto
 - Rete elettrica BT di progetto
 - Rete telecomunicazioni esistente
 - Rete telecomunicazioni di progetto
 - Picchetto d'appoggio