




STATO DI FATTO - Via DALMAZIA (tratto via S. Giovanni Bosco - Via Zara) - Intervento 1 (tavola 1 di 3)

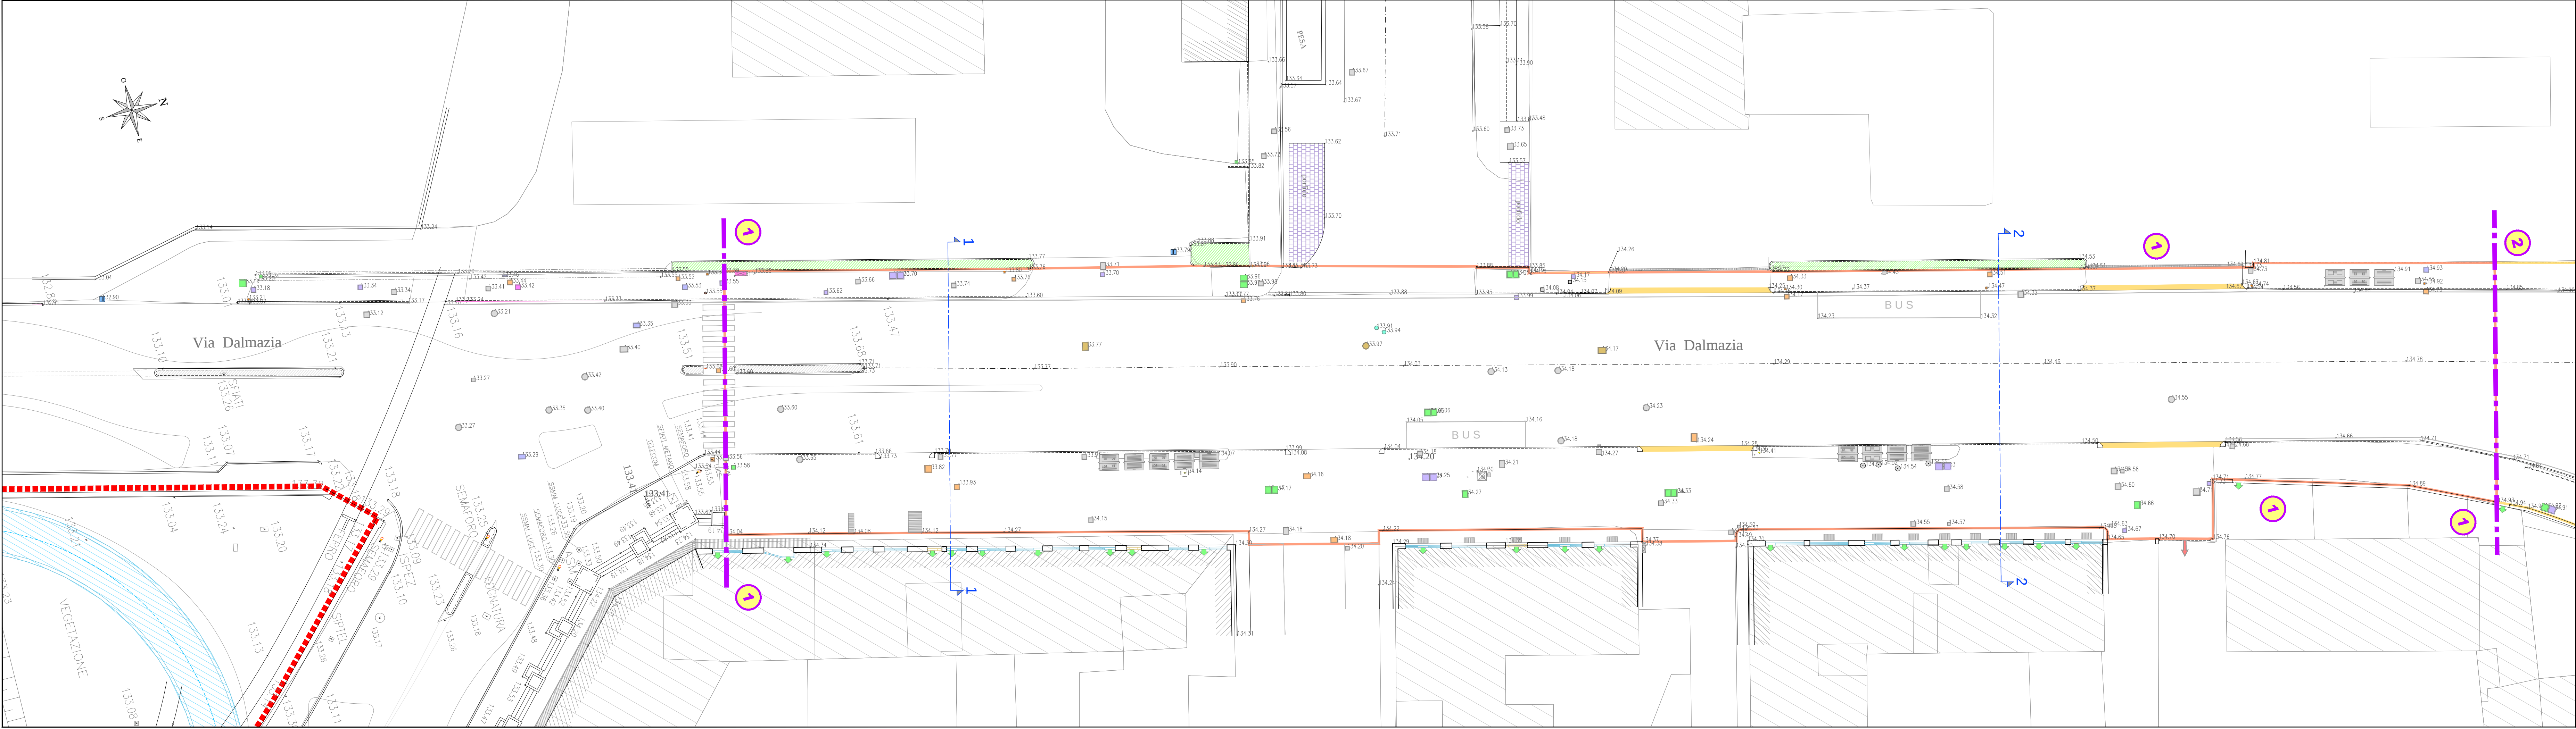


STATO DI FATTO - Via DALMAZIA (tratto via S. Giovanni Bosco - Via Zara / Rotatoria di intersezione con Via Zara / tratto via Zara - sottopasso ferroviario) - Interventi 1/2/3 - (tavola 2 di 3)

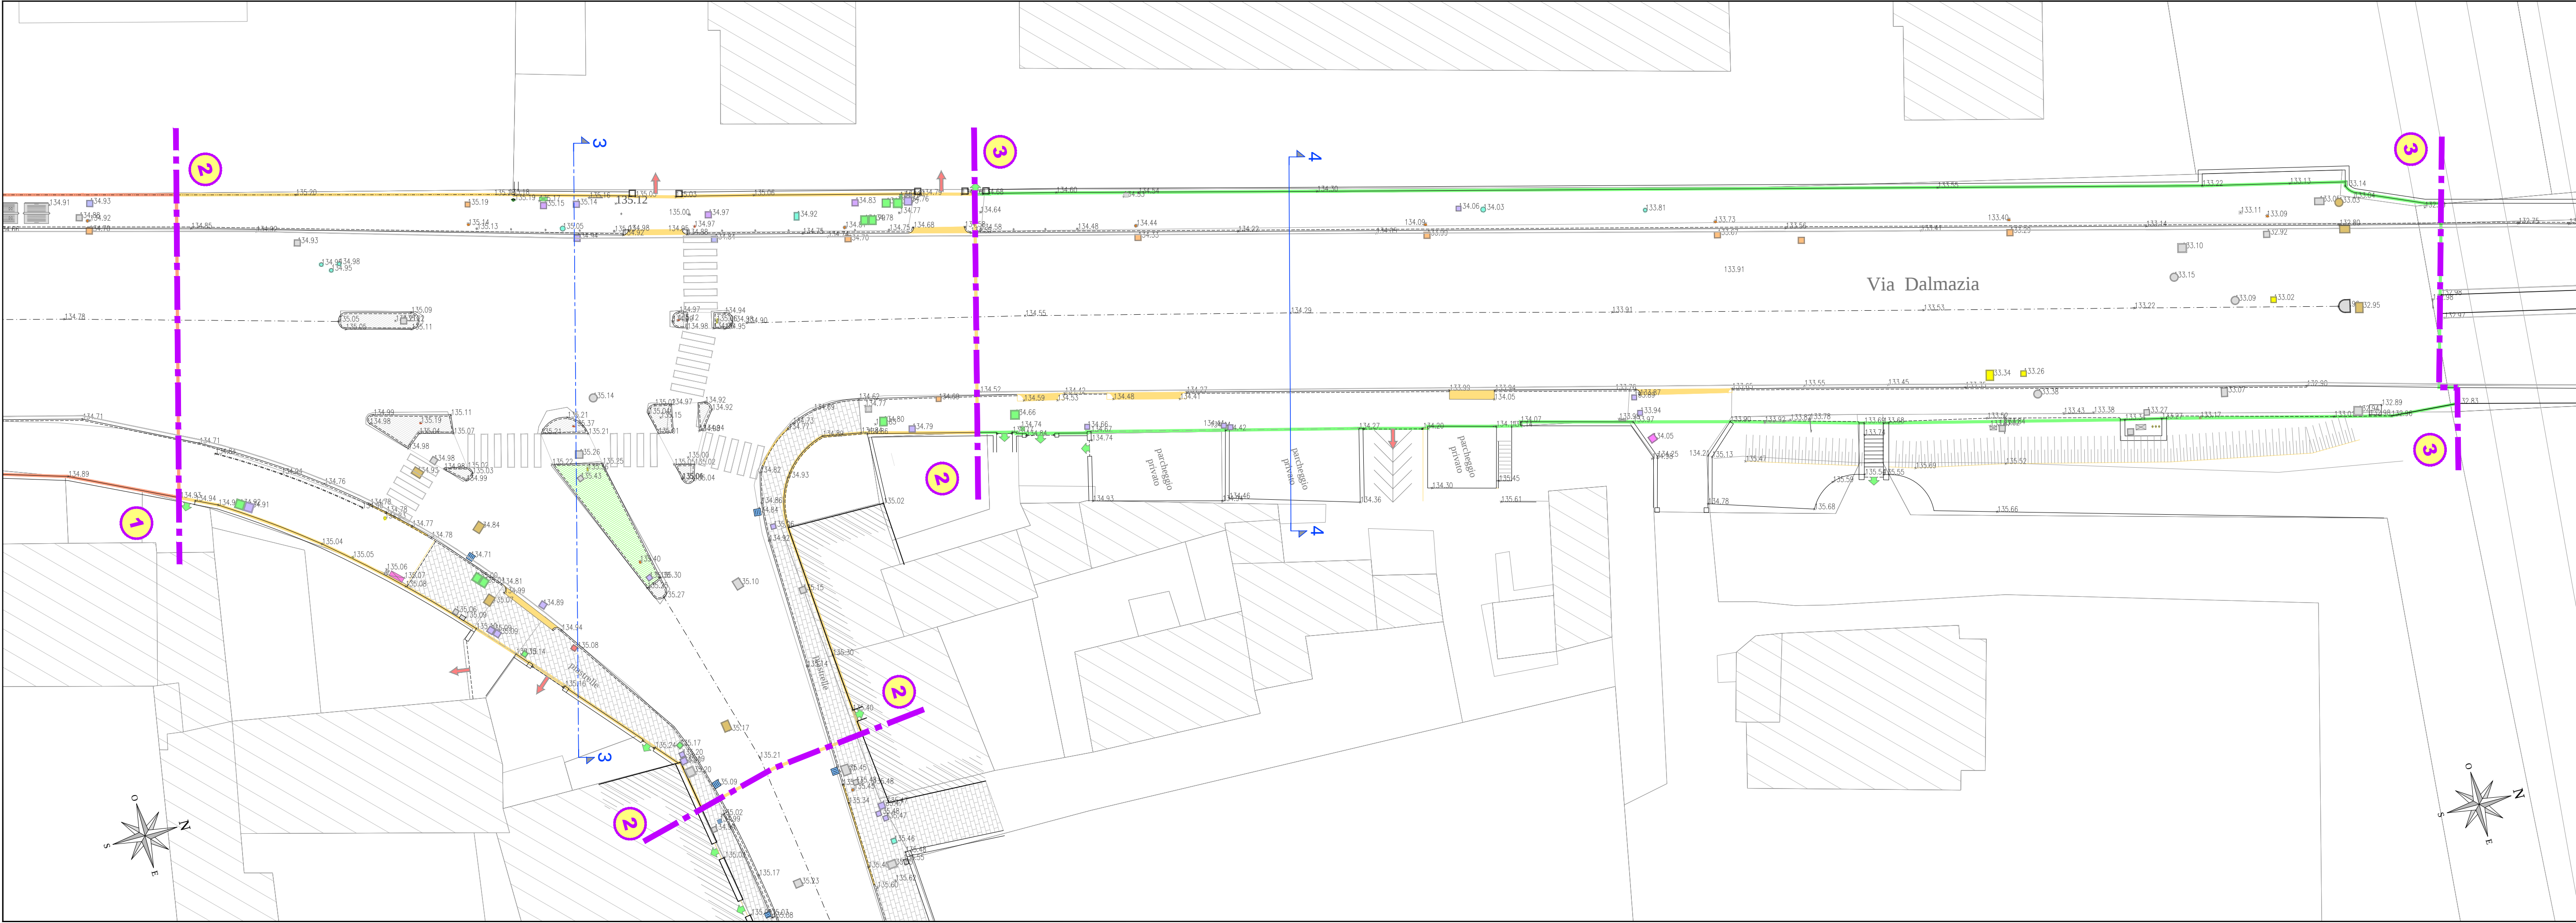

QUADRO DI UNIONE - Scala 1:5000

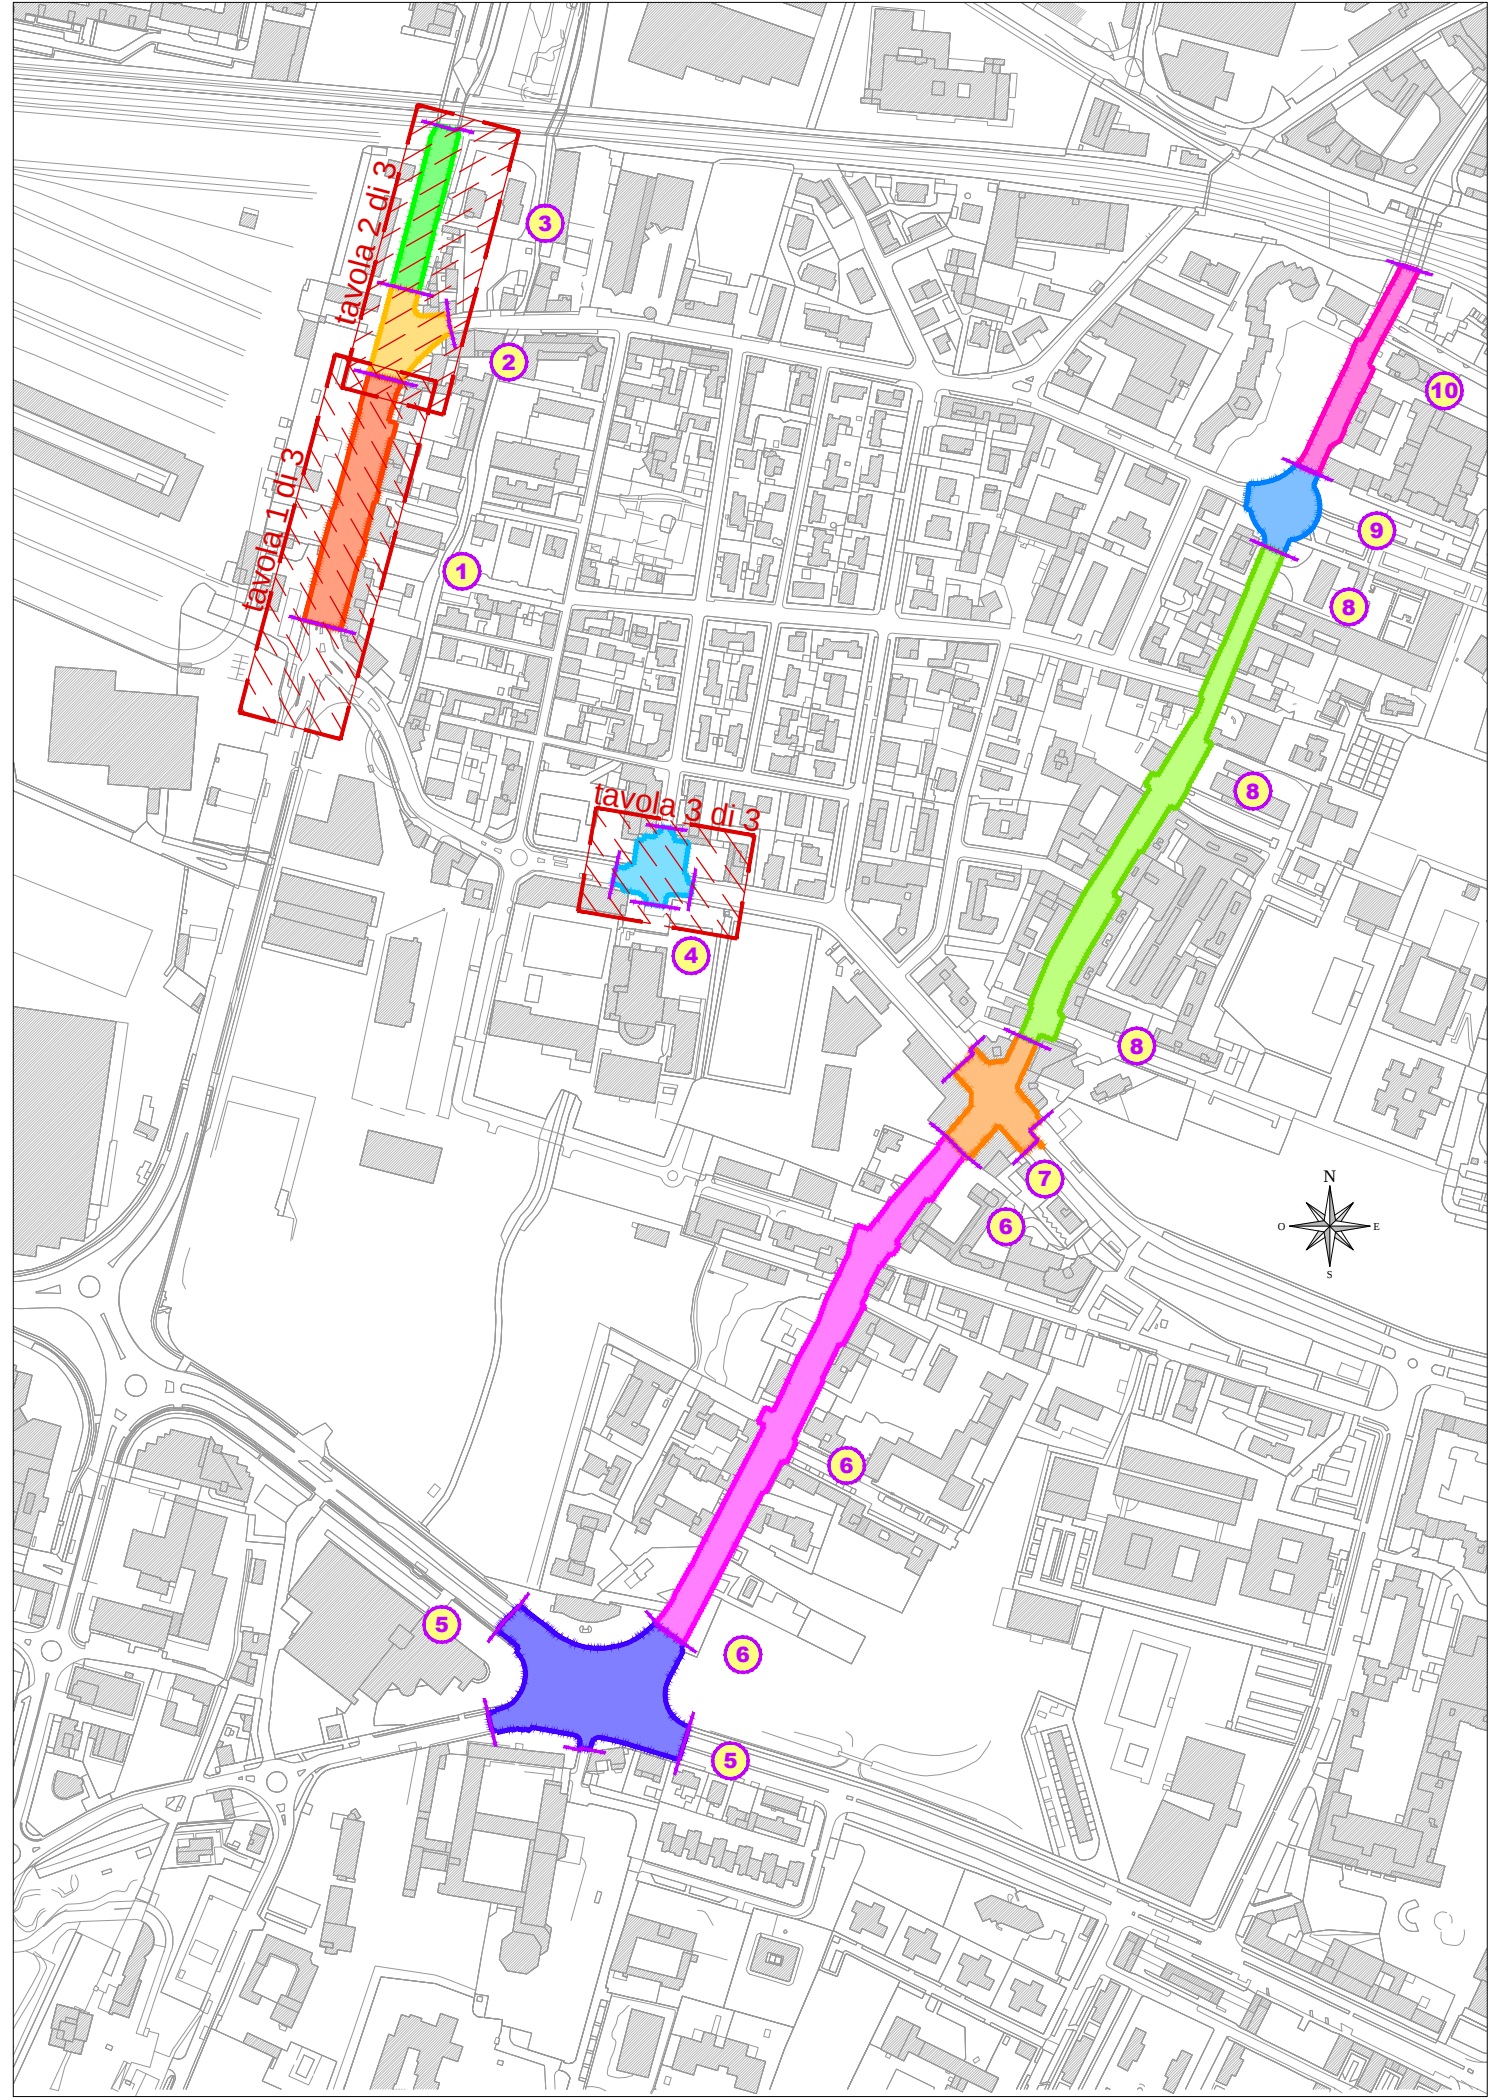

STATO DI FATTO - VIA San Giovanni BOSCO (Piazzale Papa Giovanni XXIII) - Intervento 4 (tavola 3 di 3)

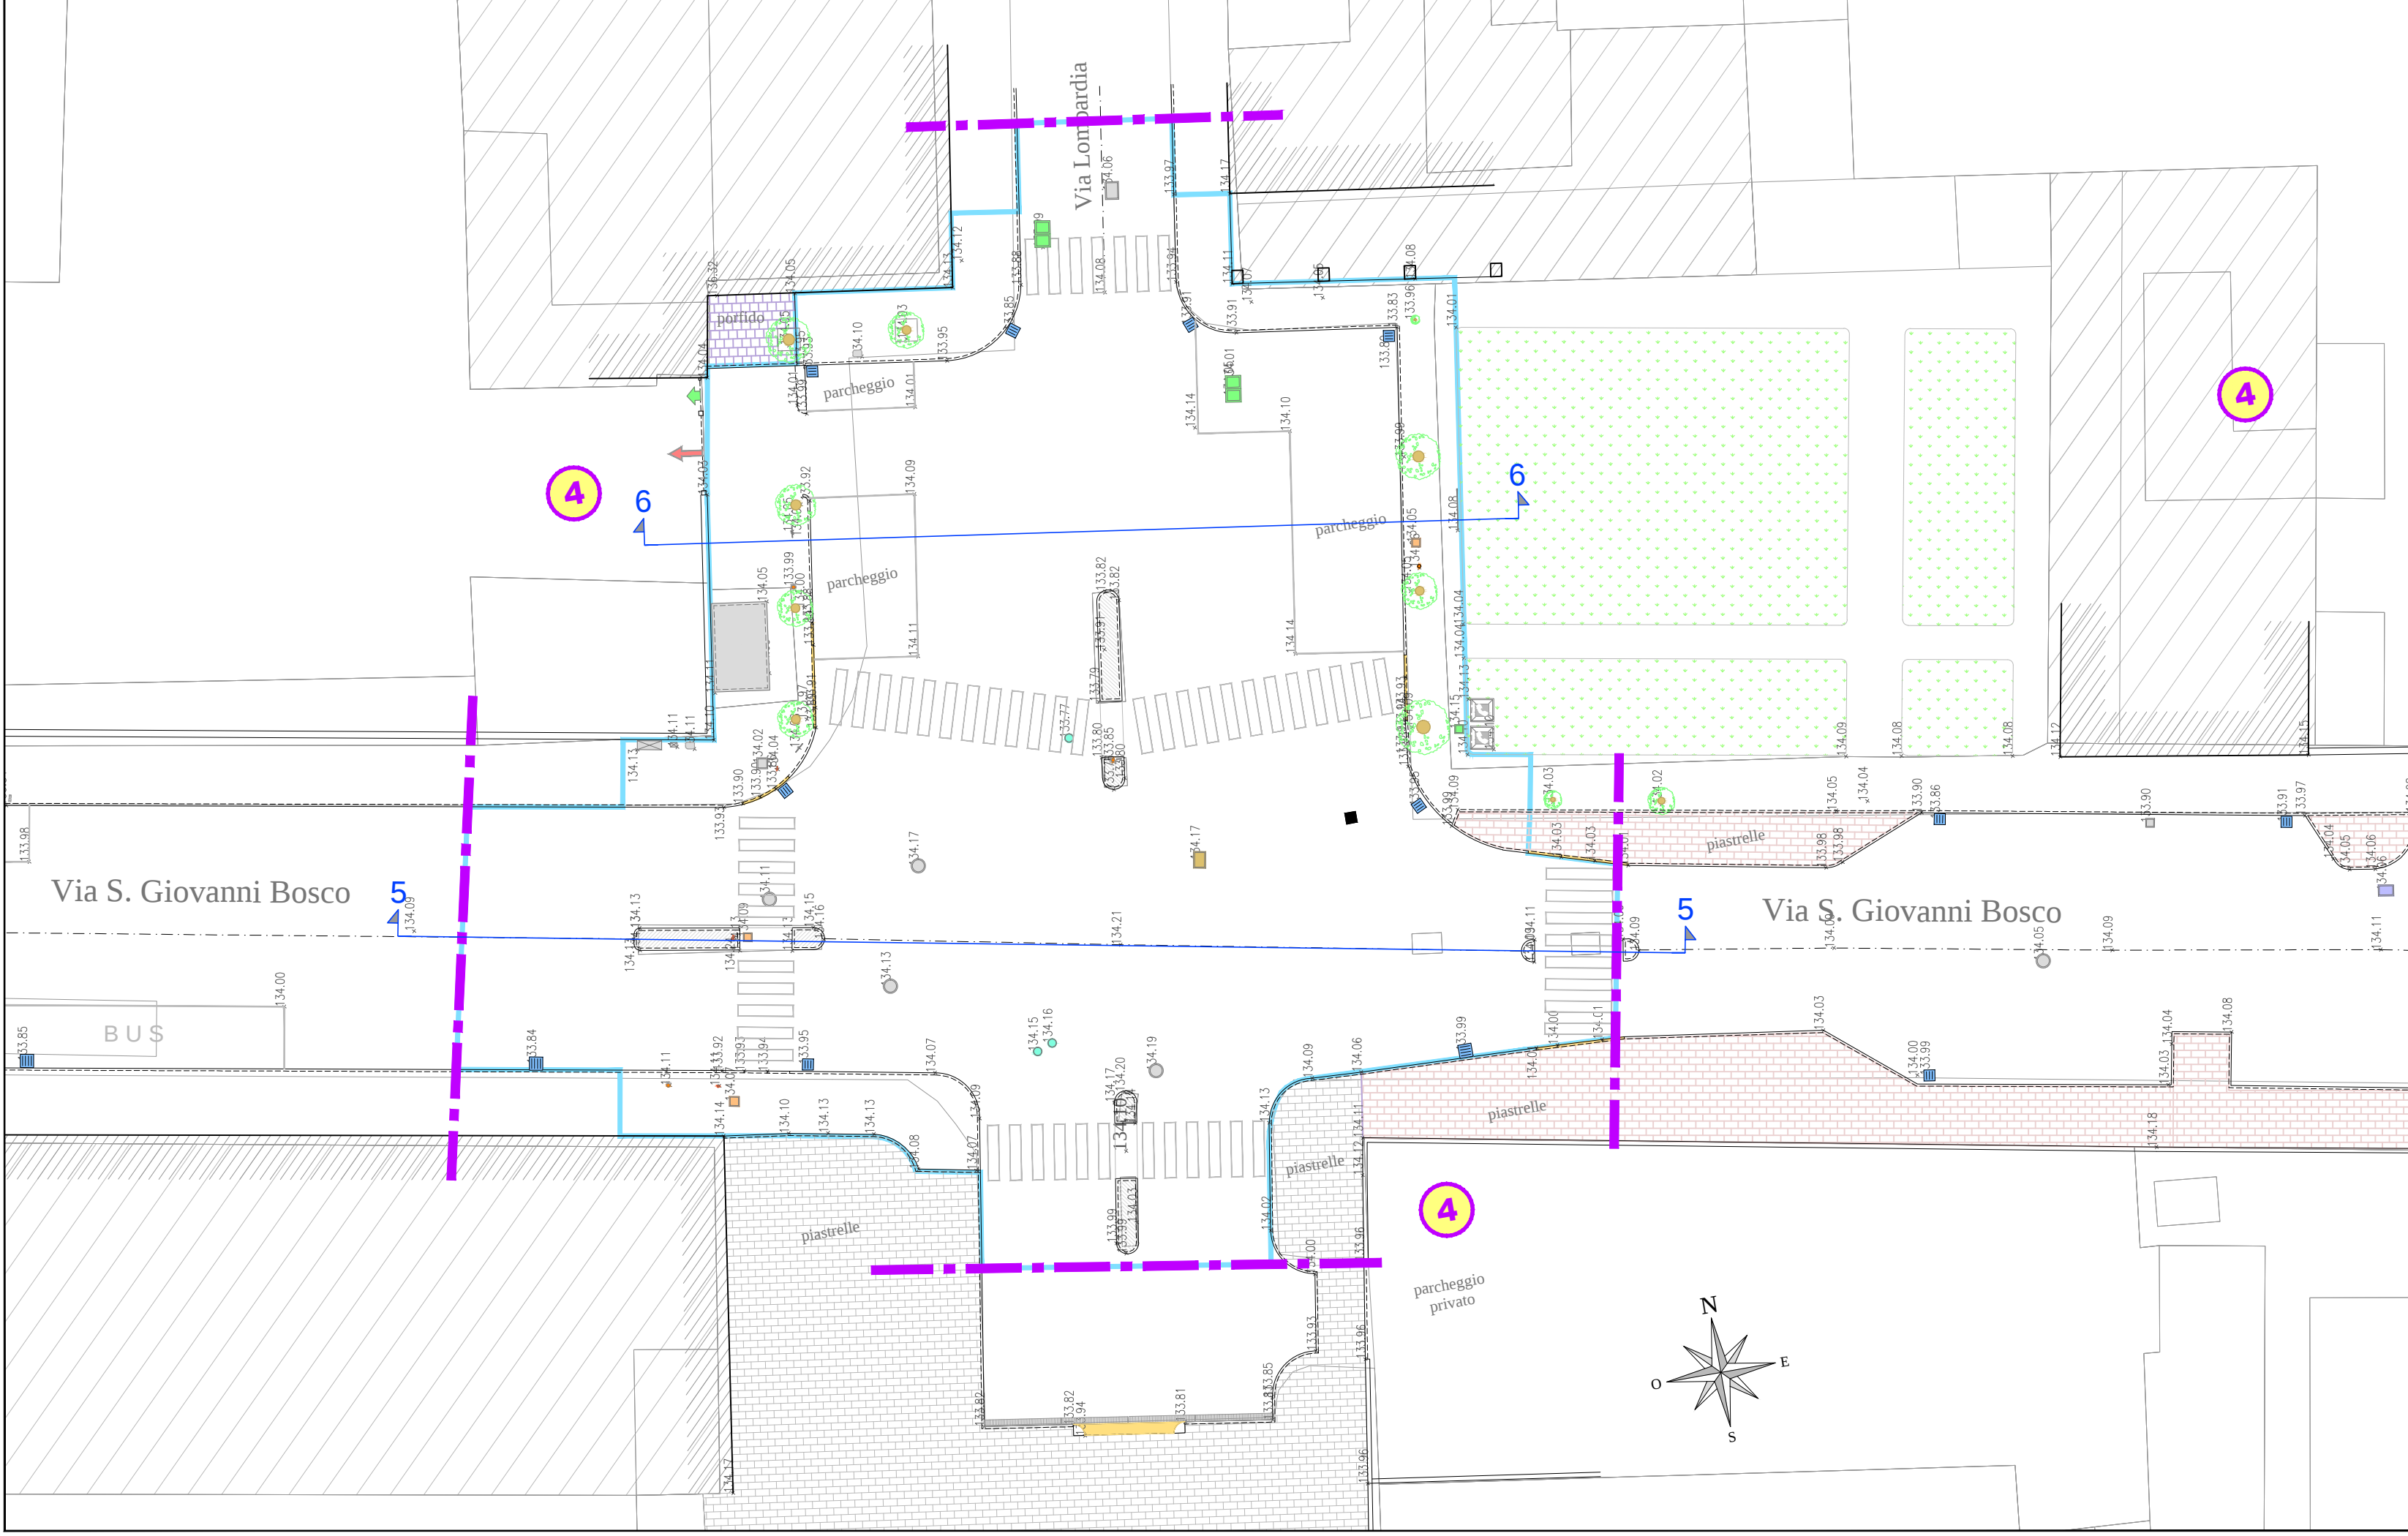

LEGENDA RILIEVO

- CADITOIA
- POZZETTO GENERICO
- POZZETTO FOGNARURA
- POZZETTO RETE ACQUEDOTTO
- PALO E POZZETTO PUBBLICA ILLUMINAZIONE
- POZZETTO RETE ENEL
- POZZETTO RETE TELECOM
- POZZETTO FASTWEB
- POZZETTO ASM/BSMOB
- NICCHIE
- ACCESSO CARRAIO
- ACCESSO PEDONALE
- CORDOLO MARCIAPIEDE
- ABBASSAMENTO CORDOLO
- CASSONETTI RIFIUTI
- PAVIMENTAZIONI IN PORDIDO
- PAVIMENTAZIONE IN AUTOBLOCCANTI
- MARCIAPIEDI IN CLS
- STRADA E MARCIAPIEDE IN ASFALTO
- AIUOLE
- EDIFICI
- TRACCIA DELLE SEZIONI

LEGENDA INTERVENTI

- INTERVENTO 1: VIA DALMAZIA**
(tratto fra via S. G. Bosco e via Zara)
- INTERVENTO 2: VIA DALMAZIA**
(Rotatoria di intersezione con via Zara)
- INTERVENTO 3: VIA DALMAZIA**
(tratto fra via Zara e sottopasso ferroviario)
- INTERVENTO 4: VIA San Giovanni BOSCO**
(Piazzale Papa Giovanni XXIII)
- INTERVENTO 5: VIA CORSICA**
(Rotatoria di intersezione con via Salgari/Lamamora)
- INTERVENTO 6: VIA CORSICA**
(tratto fra via Salgari e via S.G. Bosco)
- INTERVENTO 7: VIA CORSICA**
(Rotatoria di intersezione con via S.G. Bosco/Cefalonia)
- INTERVENTO 8: VIA CORSICA**
(tratto fra via S.G. Bosco e via Zara)
- INTERVENTO 9: VIA CORSICA**
(Rotatoria di intersezione con via Zara/Sardegna)
- INTERVENTO 10: VIA CORSICA**
(tratto fra via Zara e sottopasso ferroviario)



SANNAZZARO
Evoluzione del vivere.



NUOVI ASSETTI URBANI S.p.A.
Via Solferino n. 55 - 25121 BRESCIA
Cod. Fiscale e Partita IVA: 0300 880 985
Tel. 030-3757406 Fax 030-389490

SANNAZZARO - EX MAGAZZINI GENERALI
Via Dalmazia - Via Salgari - Via Corsica - Via Don Bosco, Brescia

NUOVI ASSETTI URBANI S.p.A.
Via Solferino, 55 - 25121 Brescia - Tel. 030 3757406 - 0304 21110 - fax 030 389490

PROGETTAZIONE ARCHITETTONICA - ATP

CREW
CREMONESI WORKSHOP
BEYOND YOUR PLAN

PROGETTAZIONE
ARCHITETTONICA
E
PAESAGGISTICA

STUDIO ASSOCIATO
INGEGNERIA E AMBIENTE
Via Solferino n. 55 - 25121 BRESCIA
www.ingegneriamambiente.it
Tel. 030-3757406 Fax 030-389490

VARIANTE AL PROGRAMMA INTEGRATO DI INTERVENTO AREA SANNAZZARO-COMPARTO A

Commissa 0526
Disegno STATO DI FATTO (Interventi 1/2/3/4):
RILIEVO TOPOGRAFICO VIA DALMAZIA (tratto fra Via S.G. Bosco e sottopasso ferroviario) E VIA SAN GIOVANNI BOSCO (Piazzale Papa Giovanni XXIII)
Scala 1:5.000
1:250
Formato UNIAO-

Filigrana: SIOGARD/PROG

URBANISTICA	0526U4003	REVISIONE	DATA	UTILIZZO	DISGNATO	CONTROLLATO	APPROVATO	EMESSO
01	24/01/14	PRIMA EMISSIONE	-	-	-	-	-	-