



S1 - STRATIGRAFIA MANTO STRADALE

SCALA 1:10

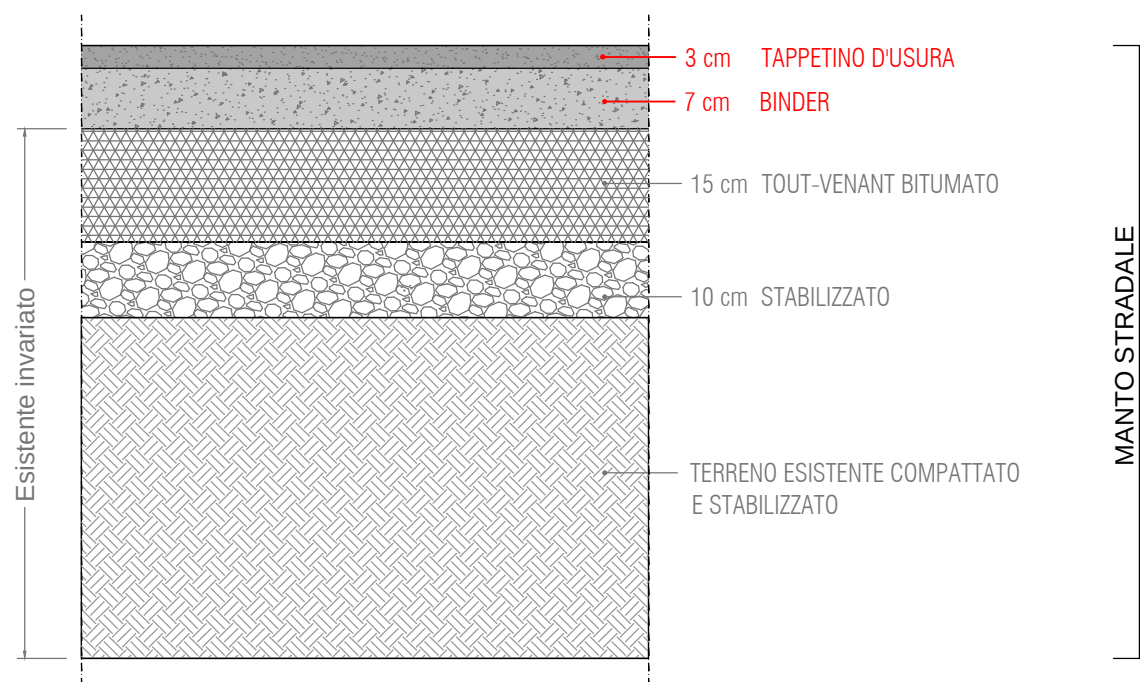


S2 - STRATIGRAFIA MANTO STRADALE STREET PRINT

SCALA 1:10

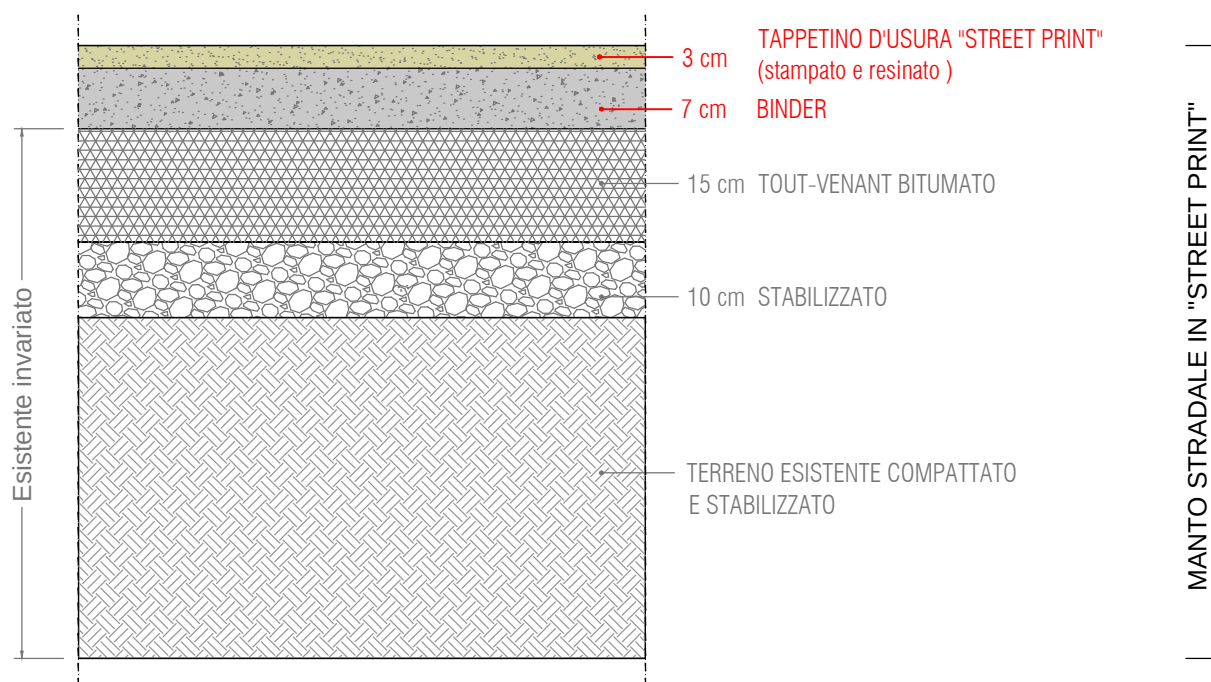


S3 - STRATIGRAFIA ASFALTO COLORATO /PISTA CICLABILE

SCALA 1:10

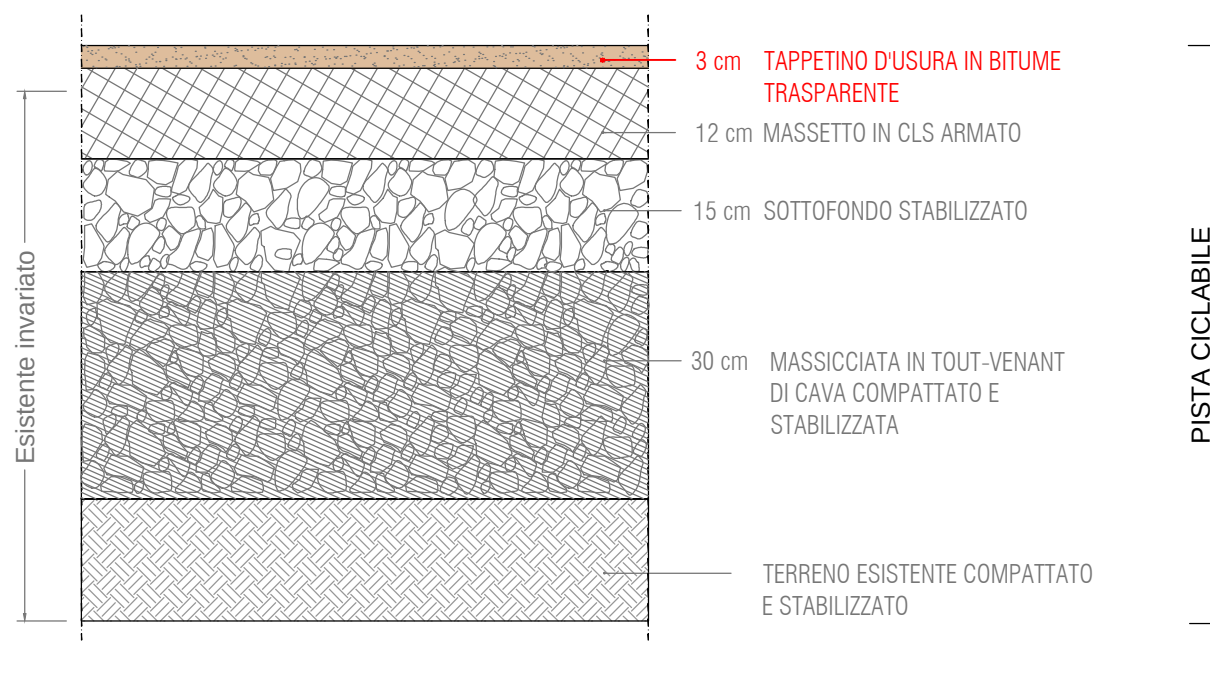


S4 - STRATIGRAFIA MARCIAPIEDE IN AUTOBLOCCANTE

SCALA 1:10

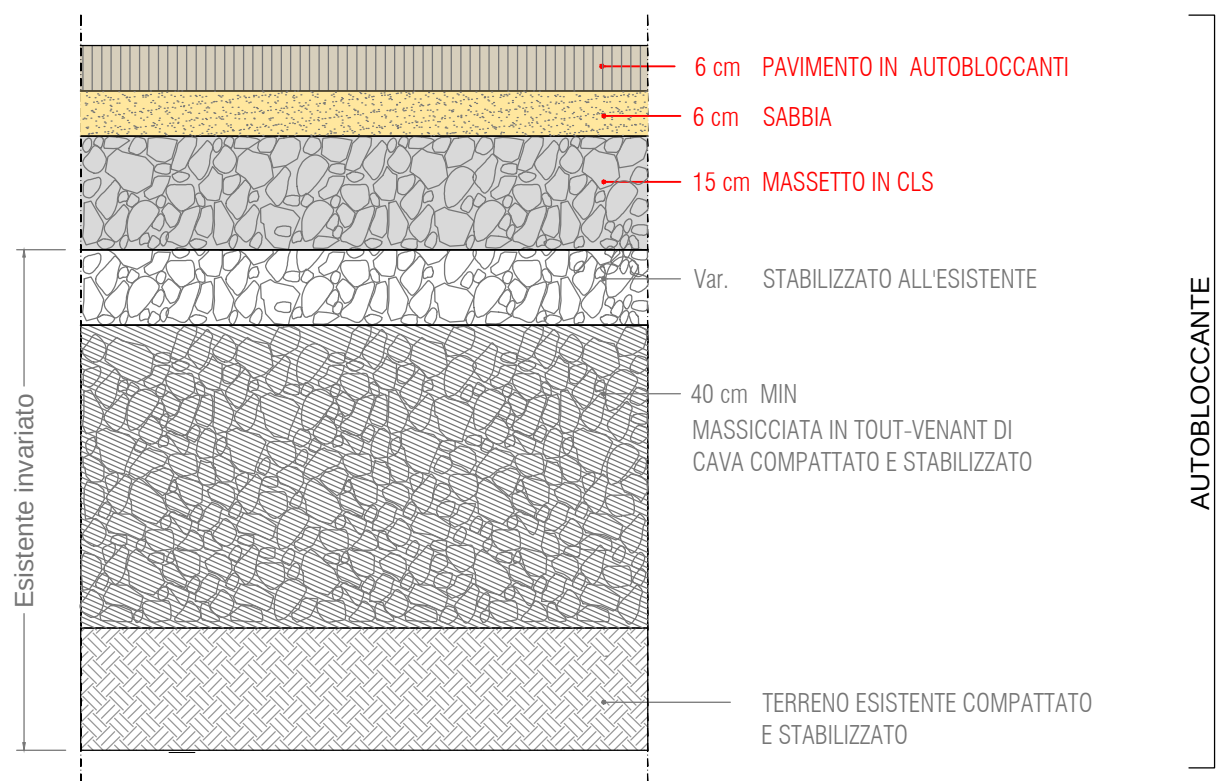


S5 - STRATIGRAFIA MARCIAPIEDE IN AUTOBLOCCANTE

SCALA 1:10

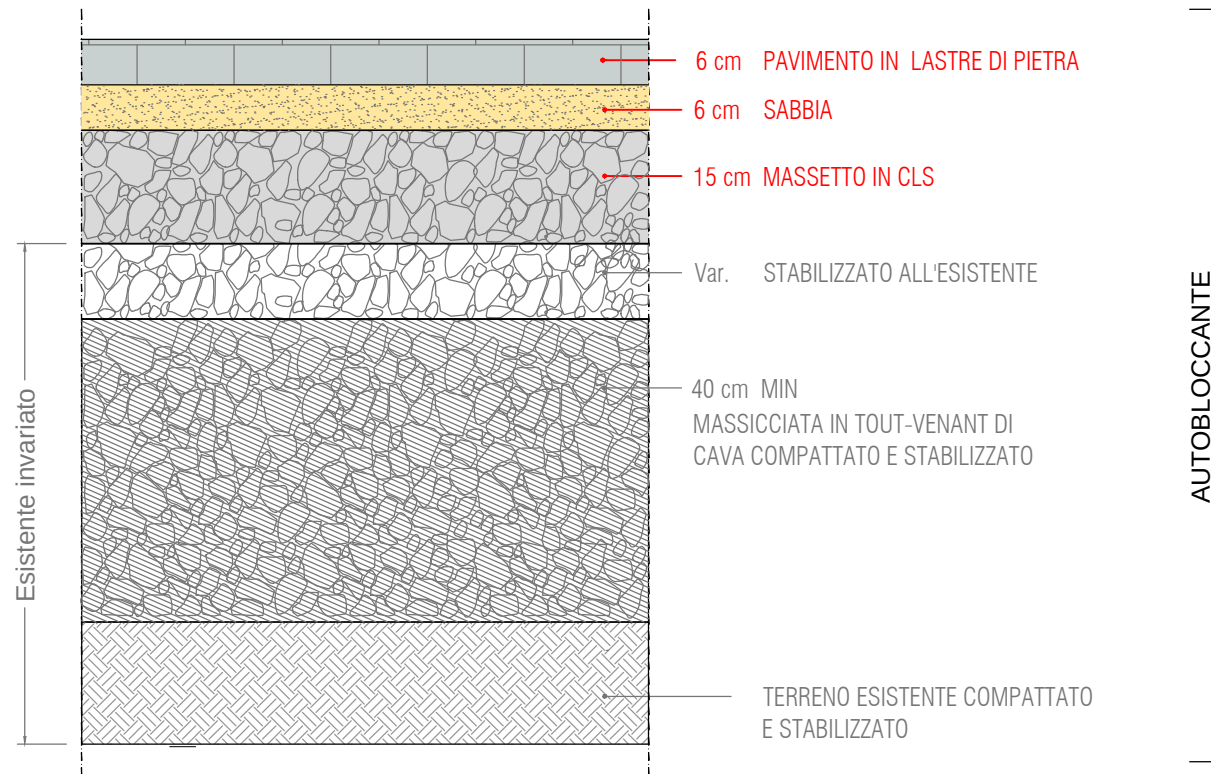


S6 - STRATIGRAFIA FASCIA SORMONTABILE IN PORFIDOE

SCALA 1:10

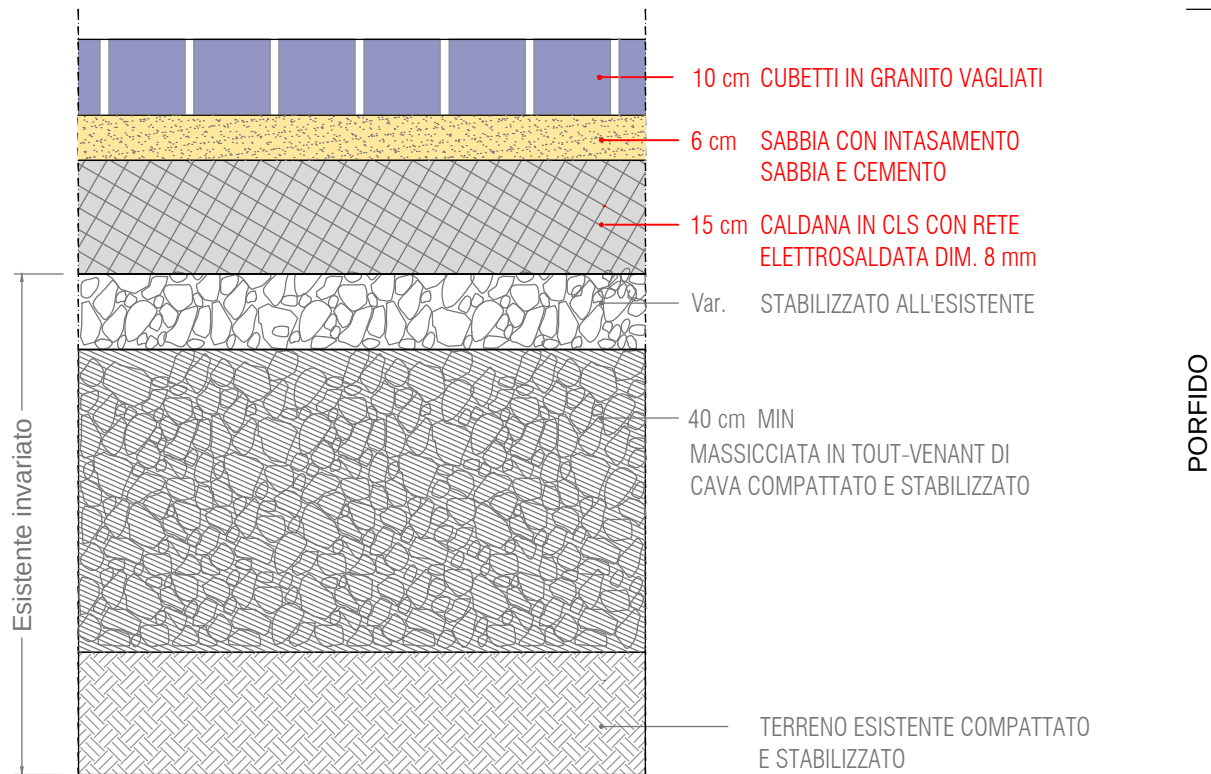

S7 - STRATIGRAFIA AIOLA SPARTITRAFFICO

SCALA 1:10

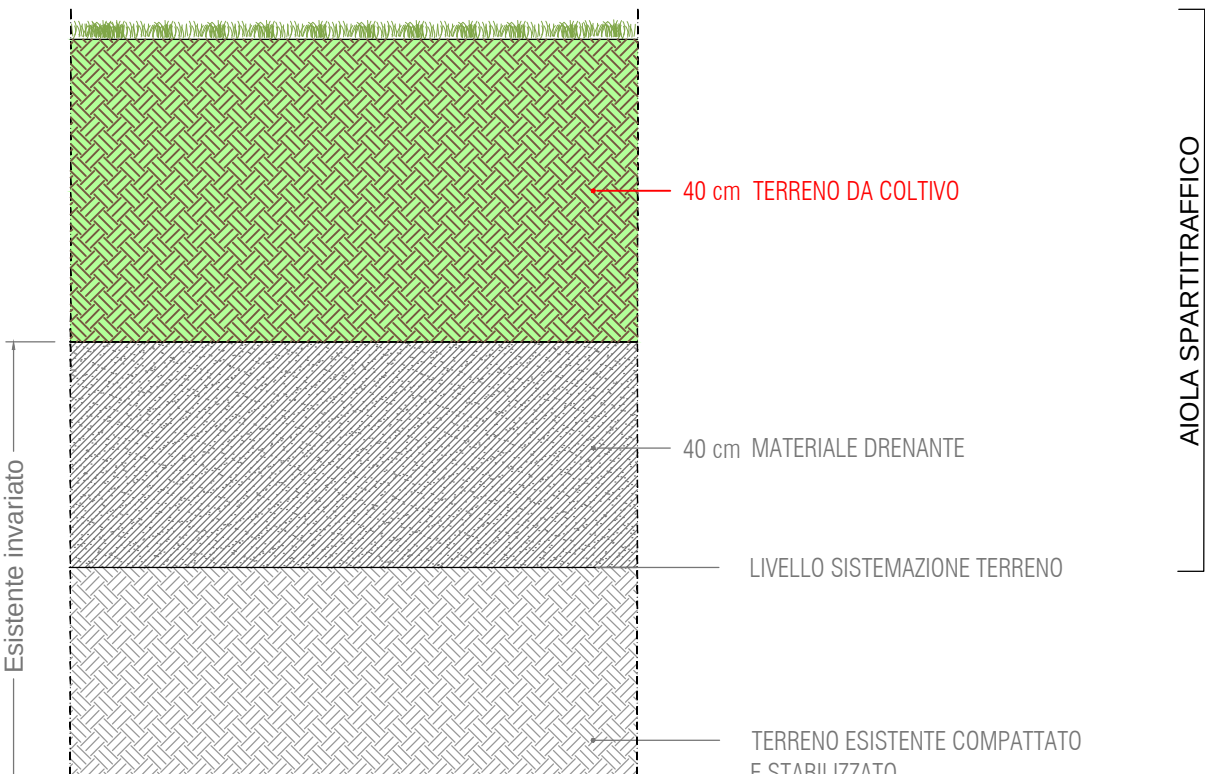

NUOVI ASSETTI URBANI S.p.A.
Via Solferino n. 55 - 25121 BRESCIA
Cod. Fiscale e Partita IVA: 04560050980

SANNAZZARO - EX MAGAZZINI GENERALI
Via Dalmazia - Via Salgari - Via Corsica - Via Don Bosco, Brescia

COMMITTENTE
NUOVI ASSETTI URBANI S.p.A.
Via Solferino, 55 - 25121 Brescia - tel. 030 3757406 0364 21110 - fax 030 2899490

PROGETTAZIONE ARCHITETTONICA - ATP

CREW
CREMONESI WORKSHOP
BEYOND YOUR PLAN

**STUDIO ASSOCIATO
INGEGNERIA E AMBIENTE**
degli Ingegneri G. Fedigo - C. Gotti
VIA SOLFERINO N°55 - 25121 - BRESCIA
www.ingambiente.it - e-mail: ingambiente@bolbusiness.it
Tel. 030-3757406 Fax 030-2899490

VARIANTE AL PROGRAMMA INTEGRATO DI INTERVENTO AREA SANNAZZARO-COMPARTO A

Commessa
0526

Disegno
STRATIGRAFIE INTERVENTI DI PROGETTO

SCALA
1:10

FORMATO
UNIA1

File name : 0526U4018.DWG

URBANISTICA
0526U4018

REVISIONE	DATA	UTILIZZO	DISEGNATO	CONTROLLATO	APPROVATO	EMESSO
00	24/09/14	PRIMA EMISSIONE	--	--	--	--