



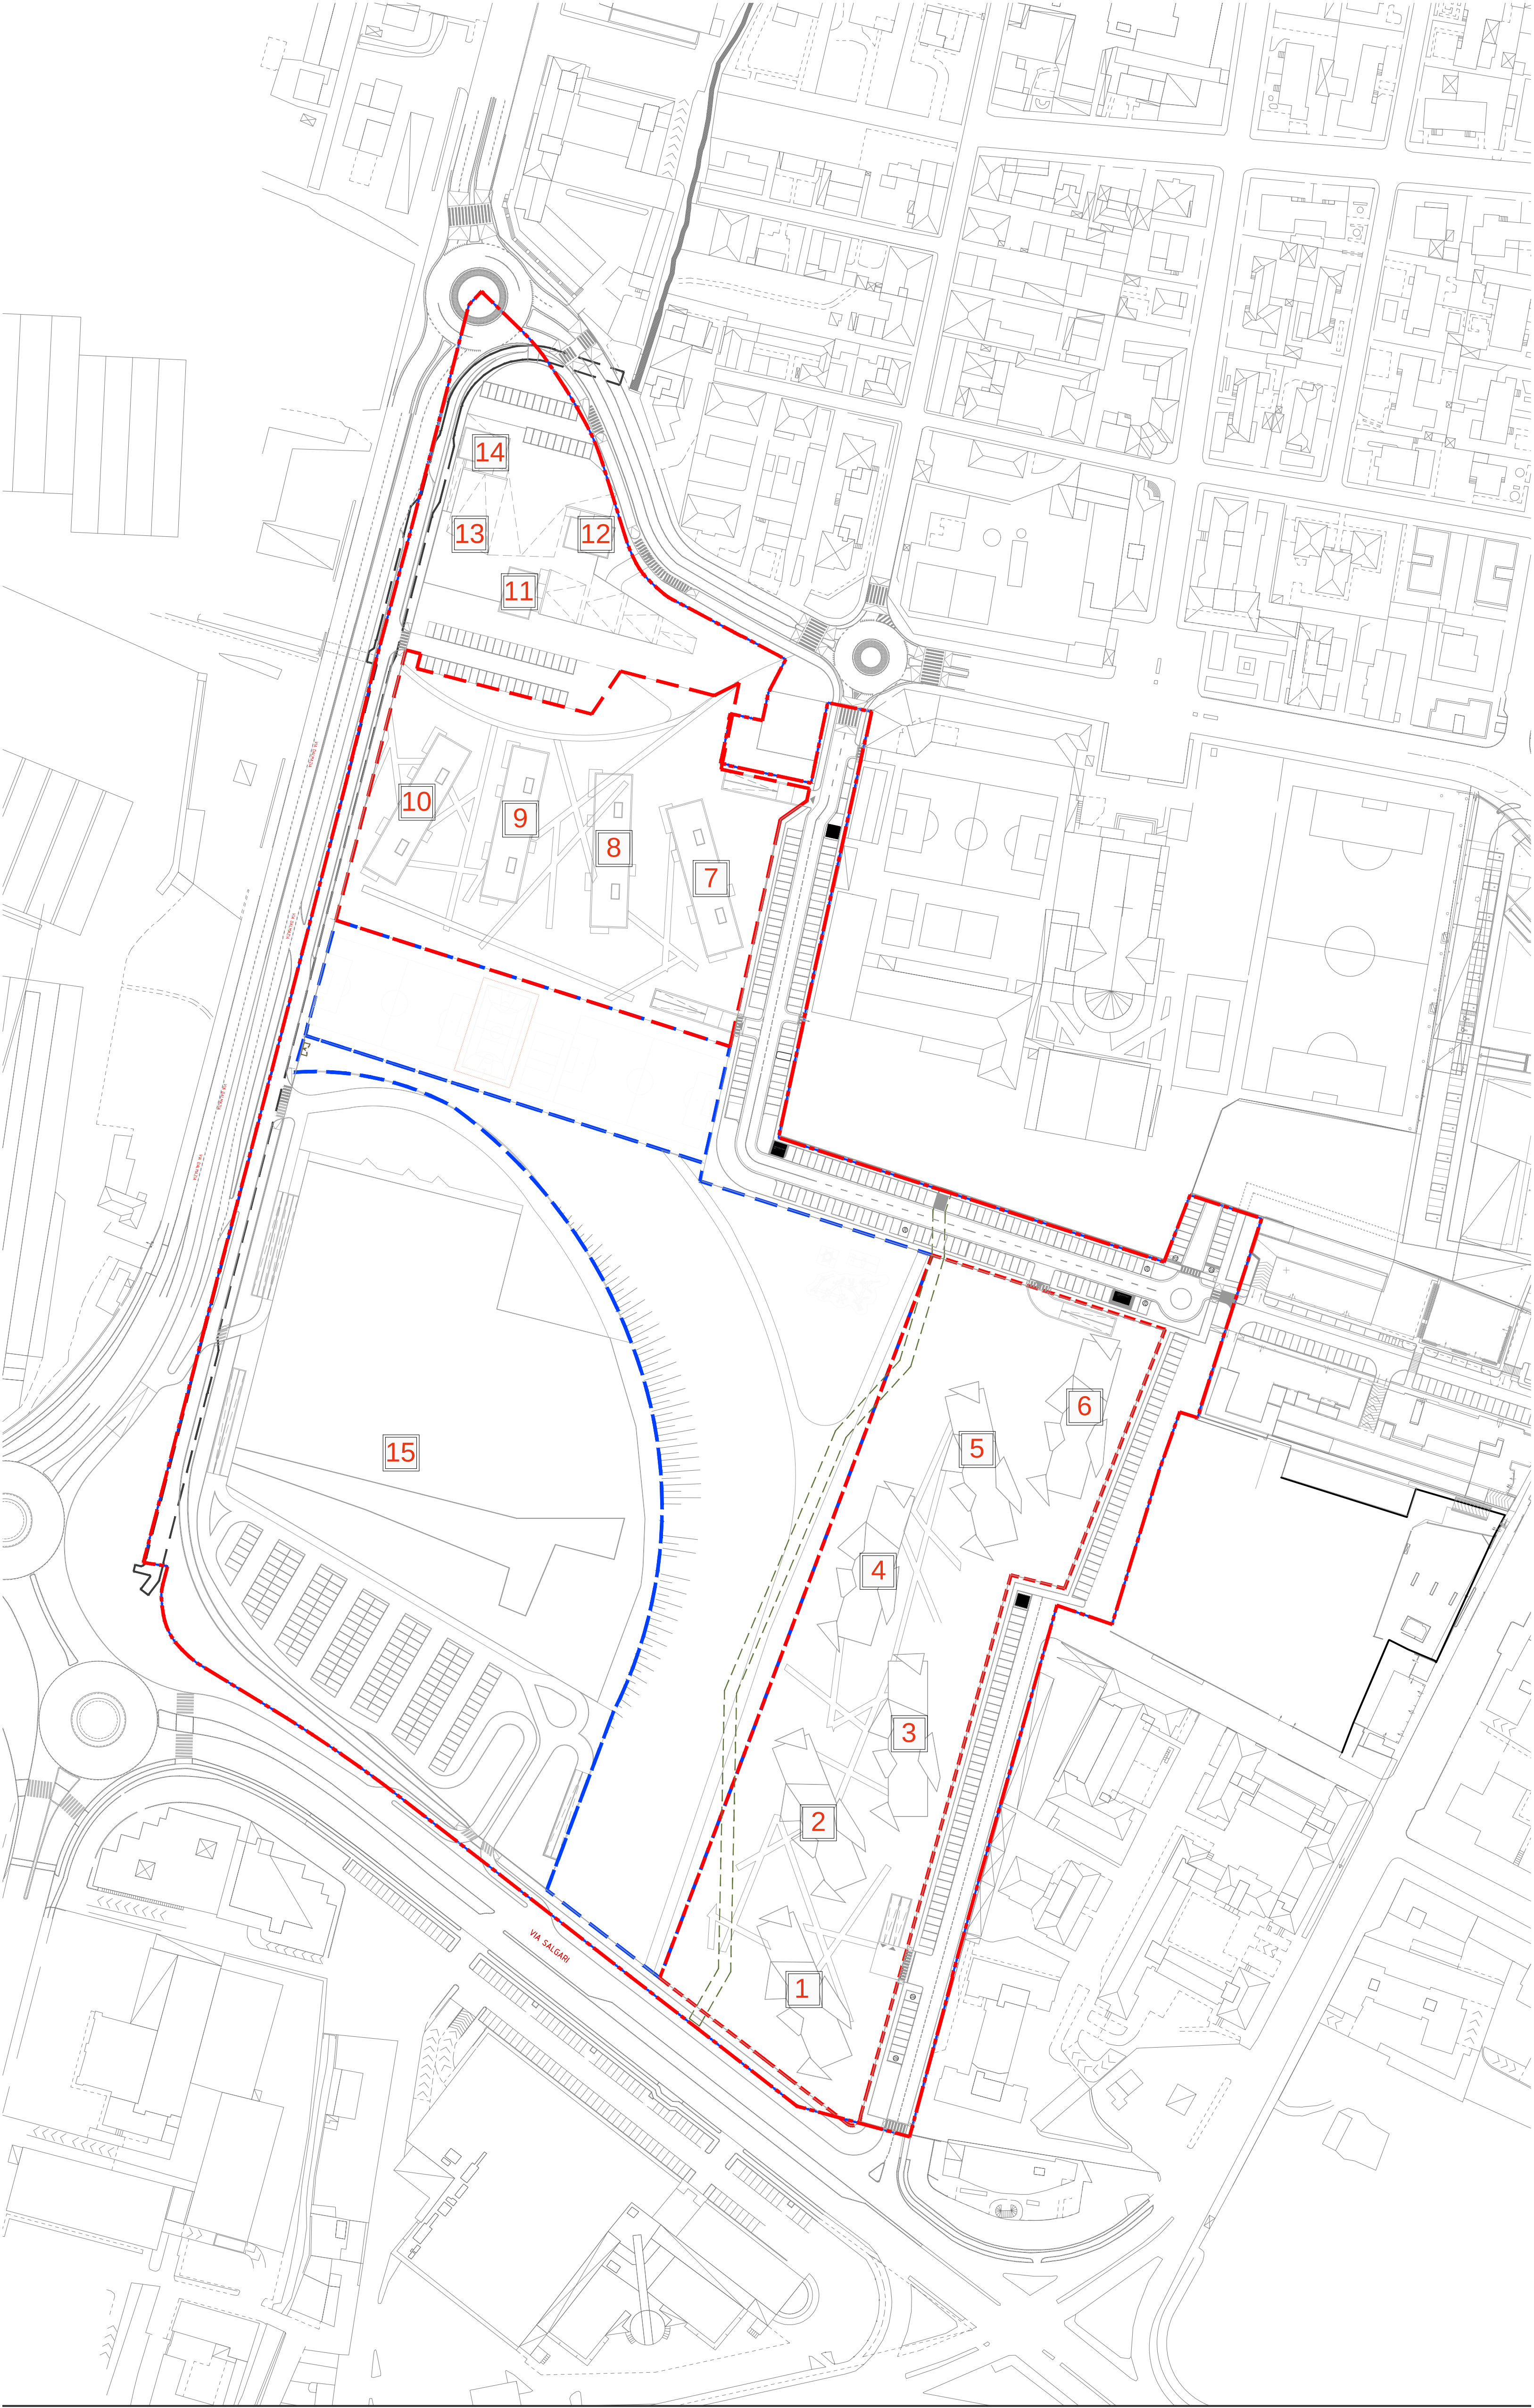


LEGENDA

CONFINE PI SANNAZZARO COMPARTO A

individuazione delle funzioni - conteggio slp

scala 1: 1000

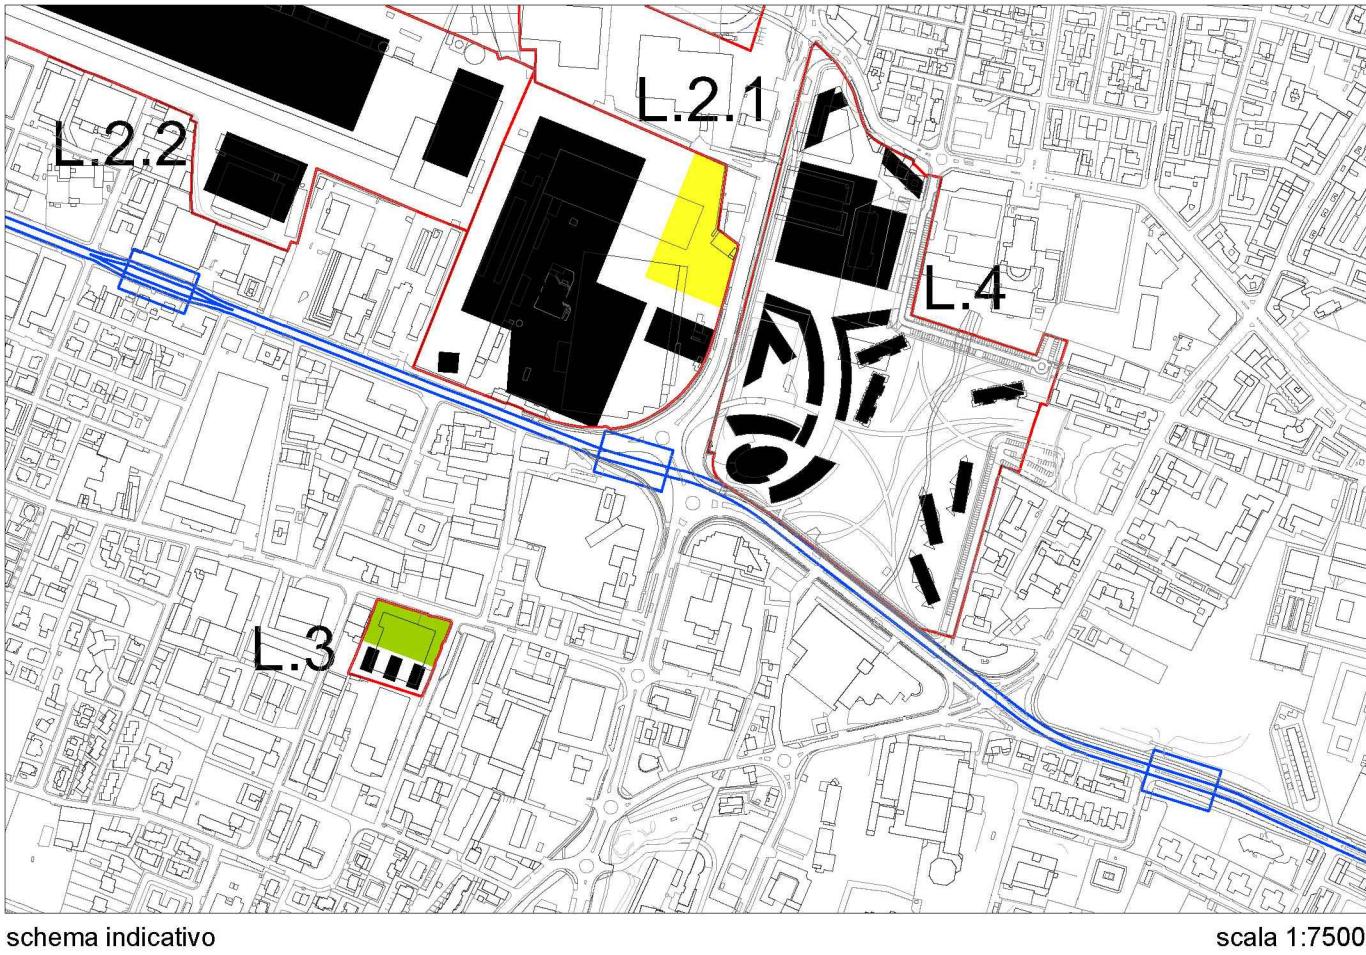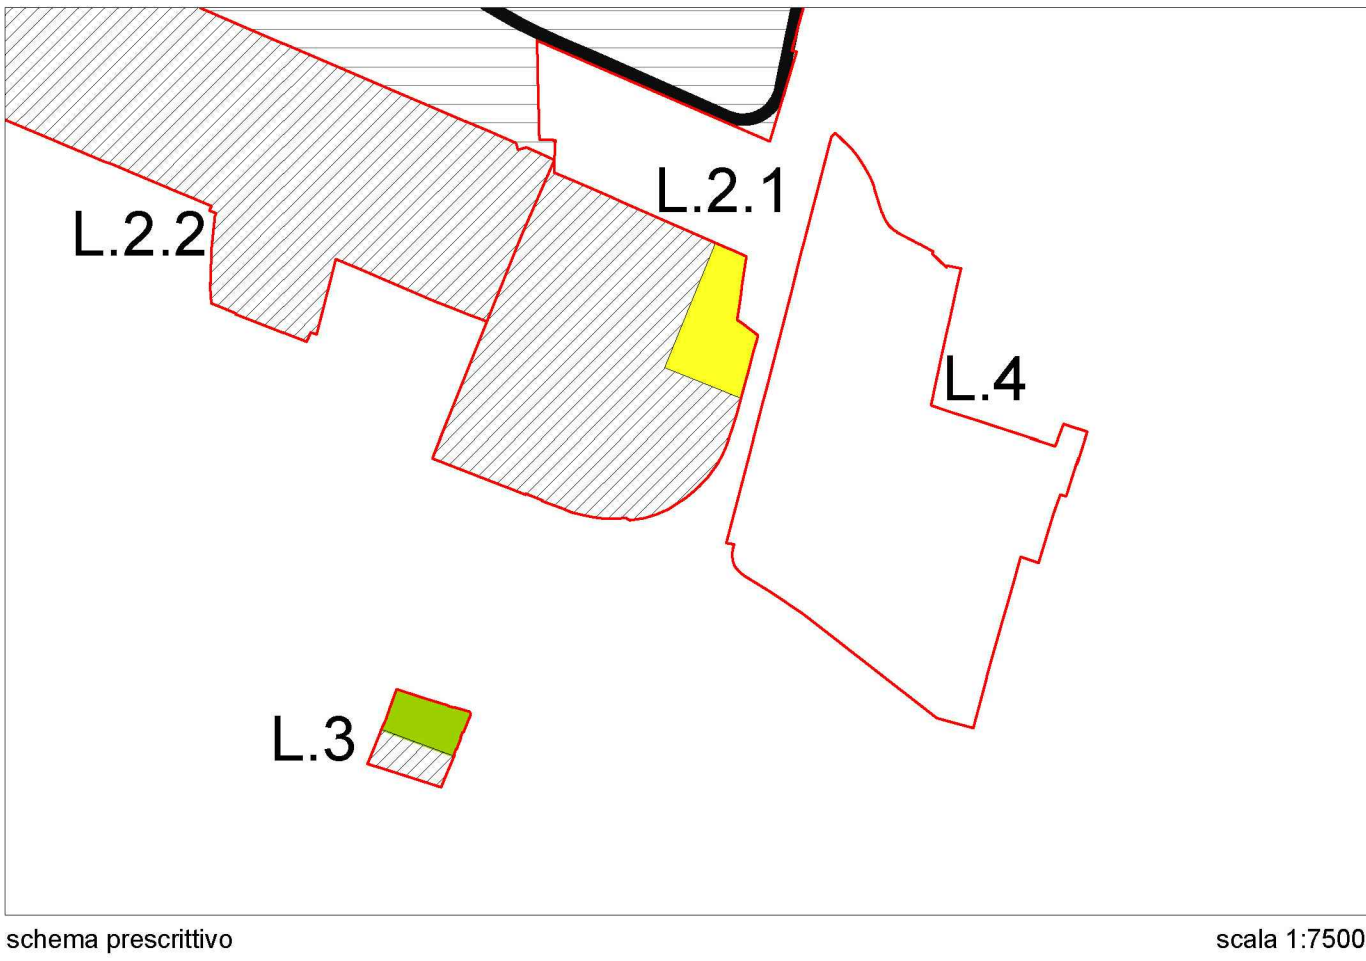

SCHEDA TRATTA DA P.G.T.



**SANNAZZARO**  
Evoluzione del vivere.



**NUOVI ASSETTI URBANI S.p.A.**  
Via Sallustiana, 55 - 25121 BRESCIA  
Cod. Fiscale e Partita IVA: 0526009059

**SANNAZZARO - EX MAGAZZINI GENERALI**  
Via Dalmazia - Via Salaria - Via Corsica - Via Don Bosco, Brescia

COMITENTE  
**NUOVI ASSETTI URBANI S.p.A.**  
Via Sallustiana, 55 - 25121 Brescia - Tel. 030 3757406 - 0364 211110 - fax 030 2899490

PROGETTAZIONE ARCHITETTONICA - A3P

**STUDIO ASSOCIATO  
INGEGNERIA E AMBIENTE**

ingegneri C. Cova  
VIA SALLUSTIANA 55 - 25121 - BRESCIA  
www.ingegneri.it - e-mail: ingegneri@ingegneri.it  
Tel. 030 3757406 Fax 030 2899490

VARIANTE AL PROGRAMMA INTEGRATO DI INTERVENTO AREA SANNAZZARO-COMPARTO A

|          |                                                                                              |         |
|----------|----------------------------------------------------------------------------------------------|---------|
| Commissa | Disegno                                                                                      | SCALA   |
| 0526     | PROGETTO - PLANIVOLUMETRICO DI PROGETTO CON LOCALIZZAZIONE EDIFICI, DESTINAZIONI D'USO E SLP | 1:1.000 |
|          |                                                                                              | FORMATO |
|          |                                                                                              | UNI A0  |

File: 0526U3009\_R01.dwg

|             |               |                                   |               |             |              |
|-------------|---------------|-----------------------------------|---------------|-------------|--------------|
| URBANISTICA | 0526U3009_R01 |                                   |               |             |              |
| REVISIONE   | DATA          | UTILIZZO                          | DESSATO       | CONTROLLATO | APPROVATO    |
| 00          | 24/09/14      | PRIMA EMISSIONE                   | P. MARTINELLI | M. MARAFER  | L. CREMONESI |
| 01          | 10/10/14      | RECEPIMENTO OSSERVAZIONI COMUNALI | C. VIGANI     | M. MARAFER  | L. CREMONESI |