



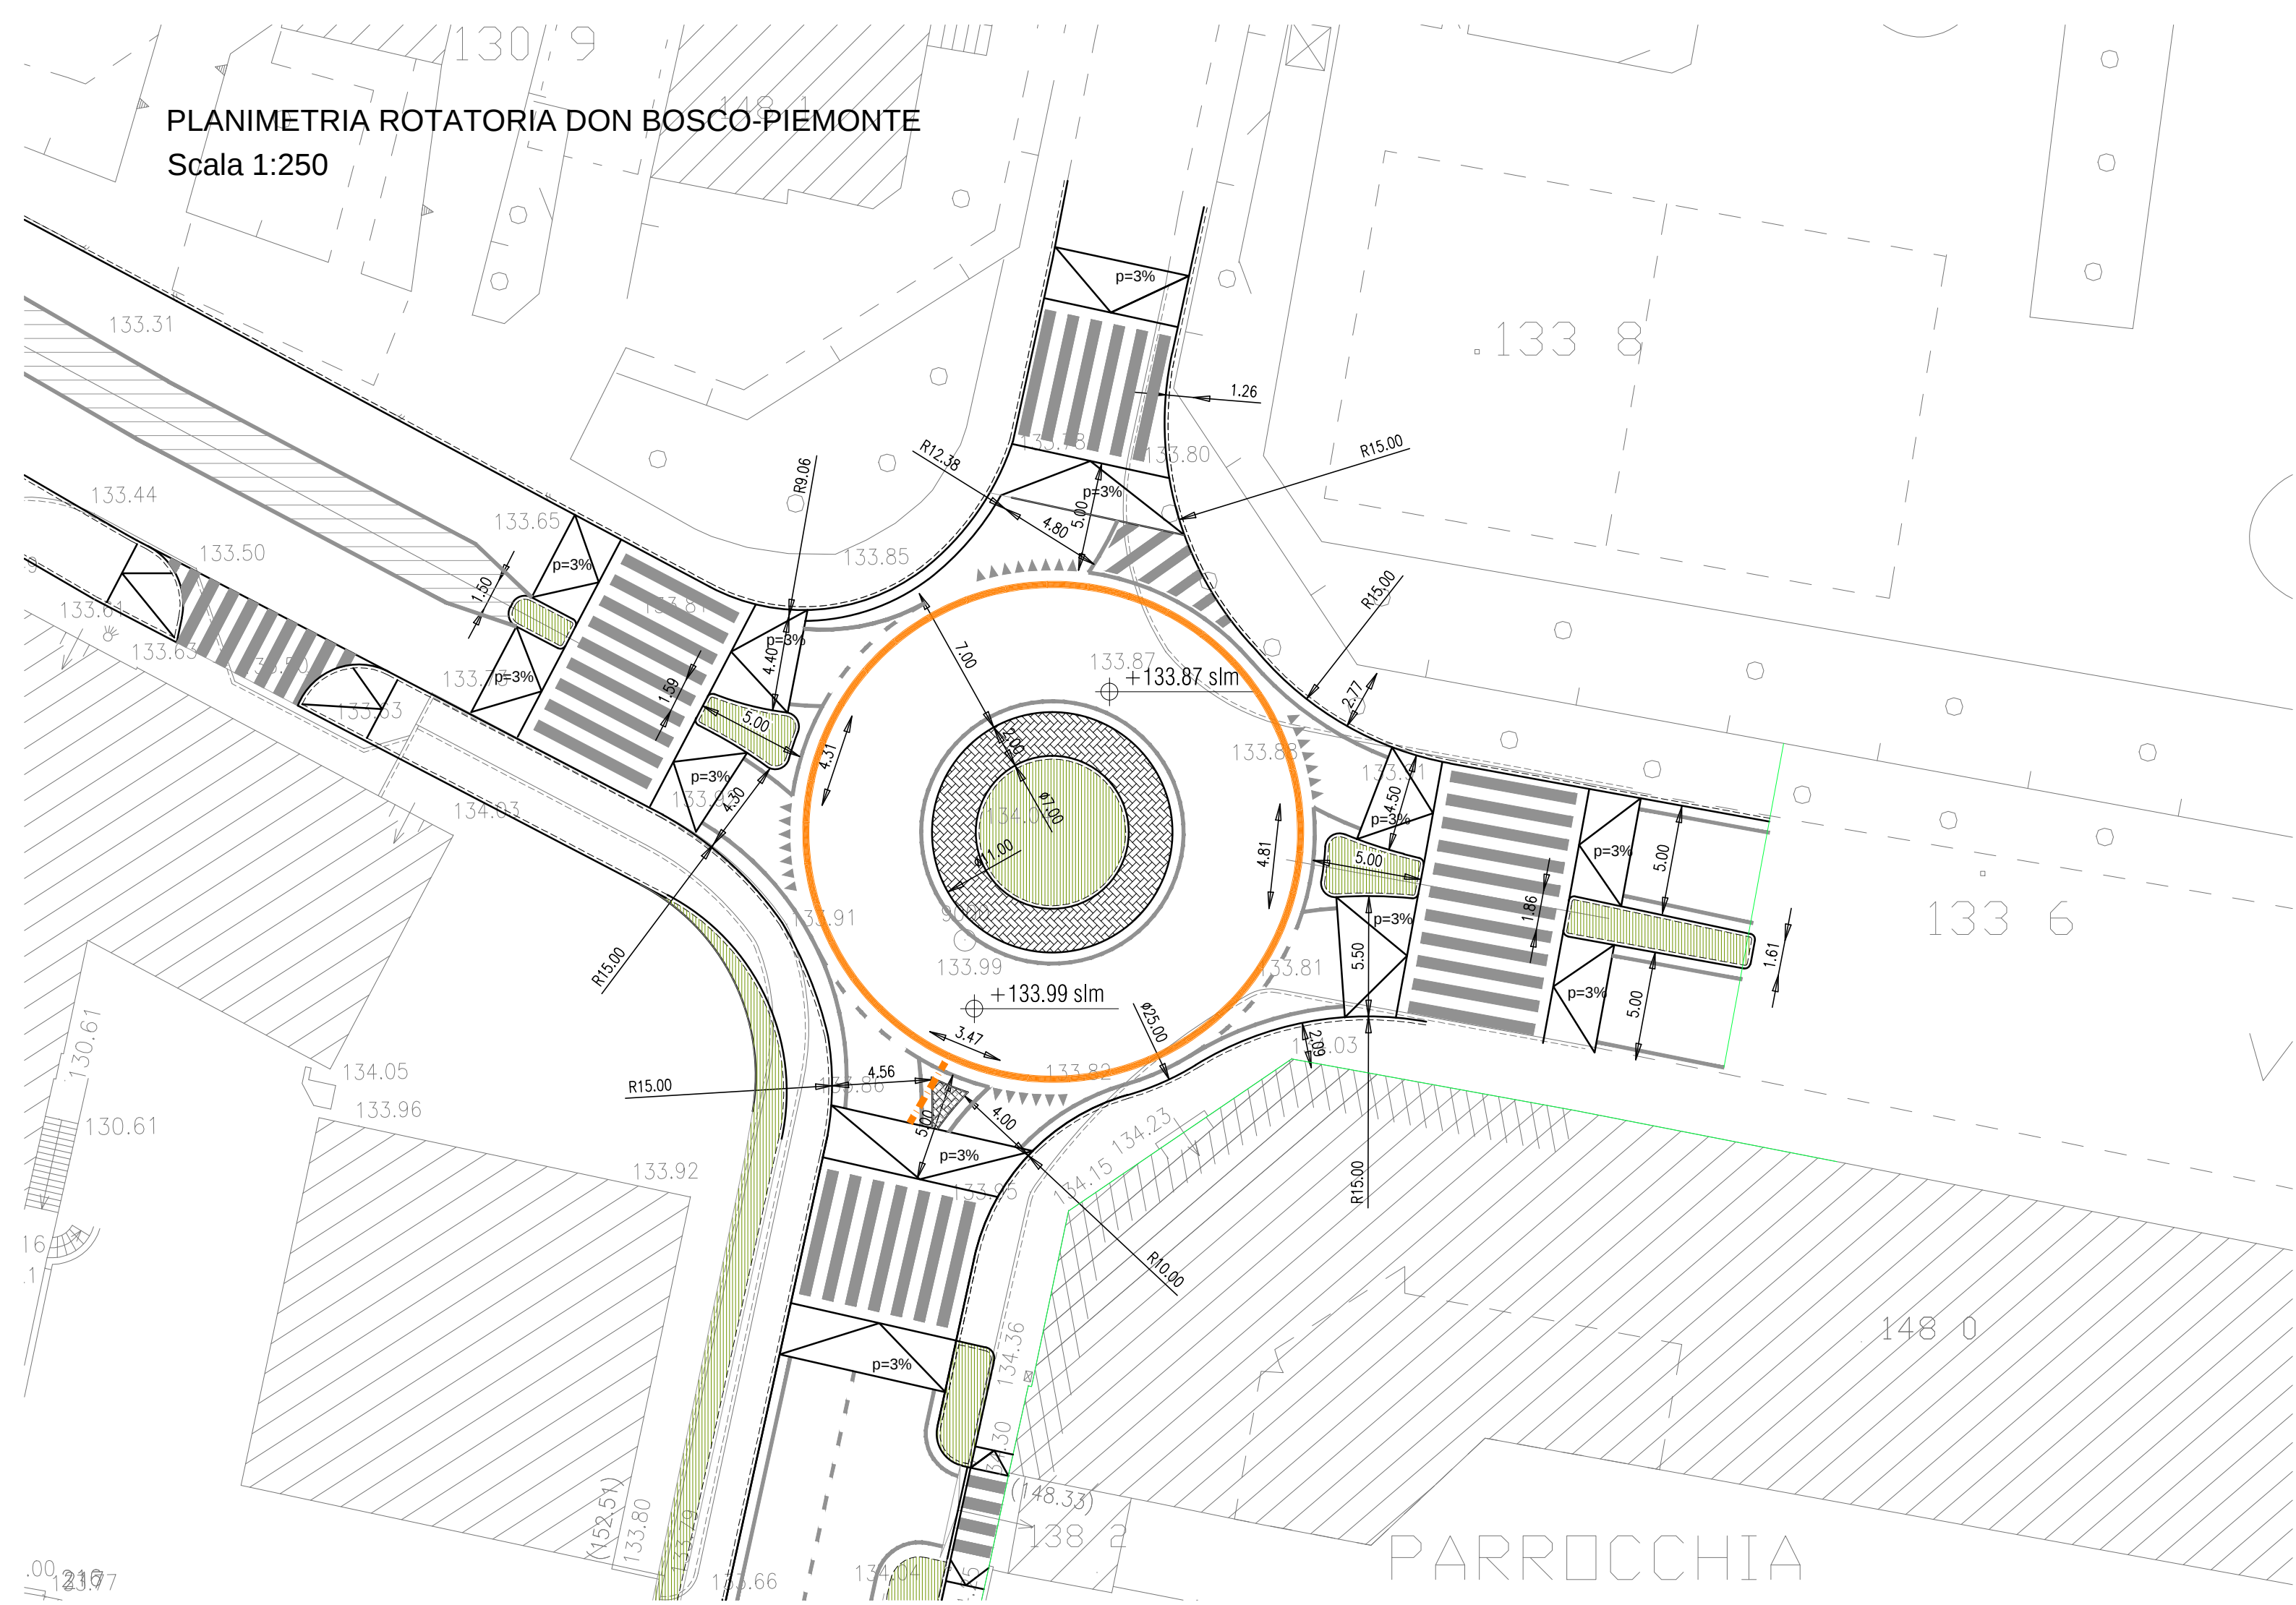

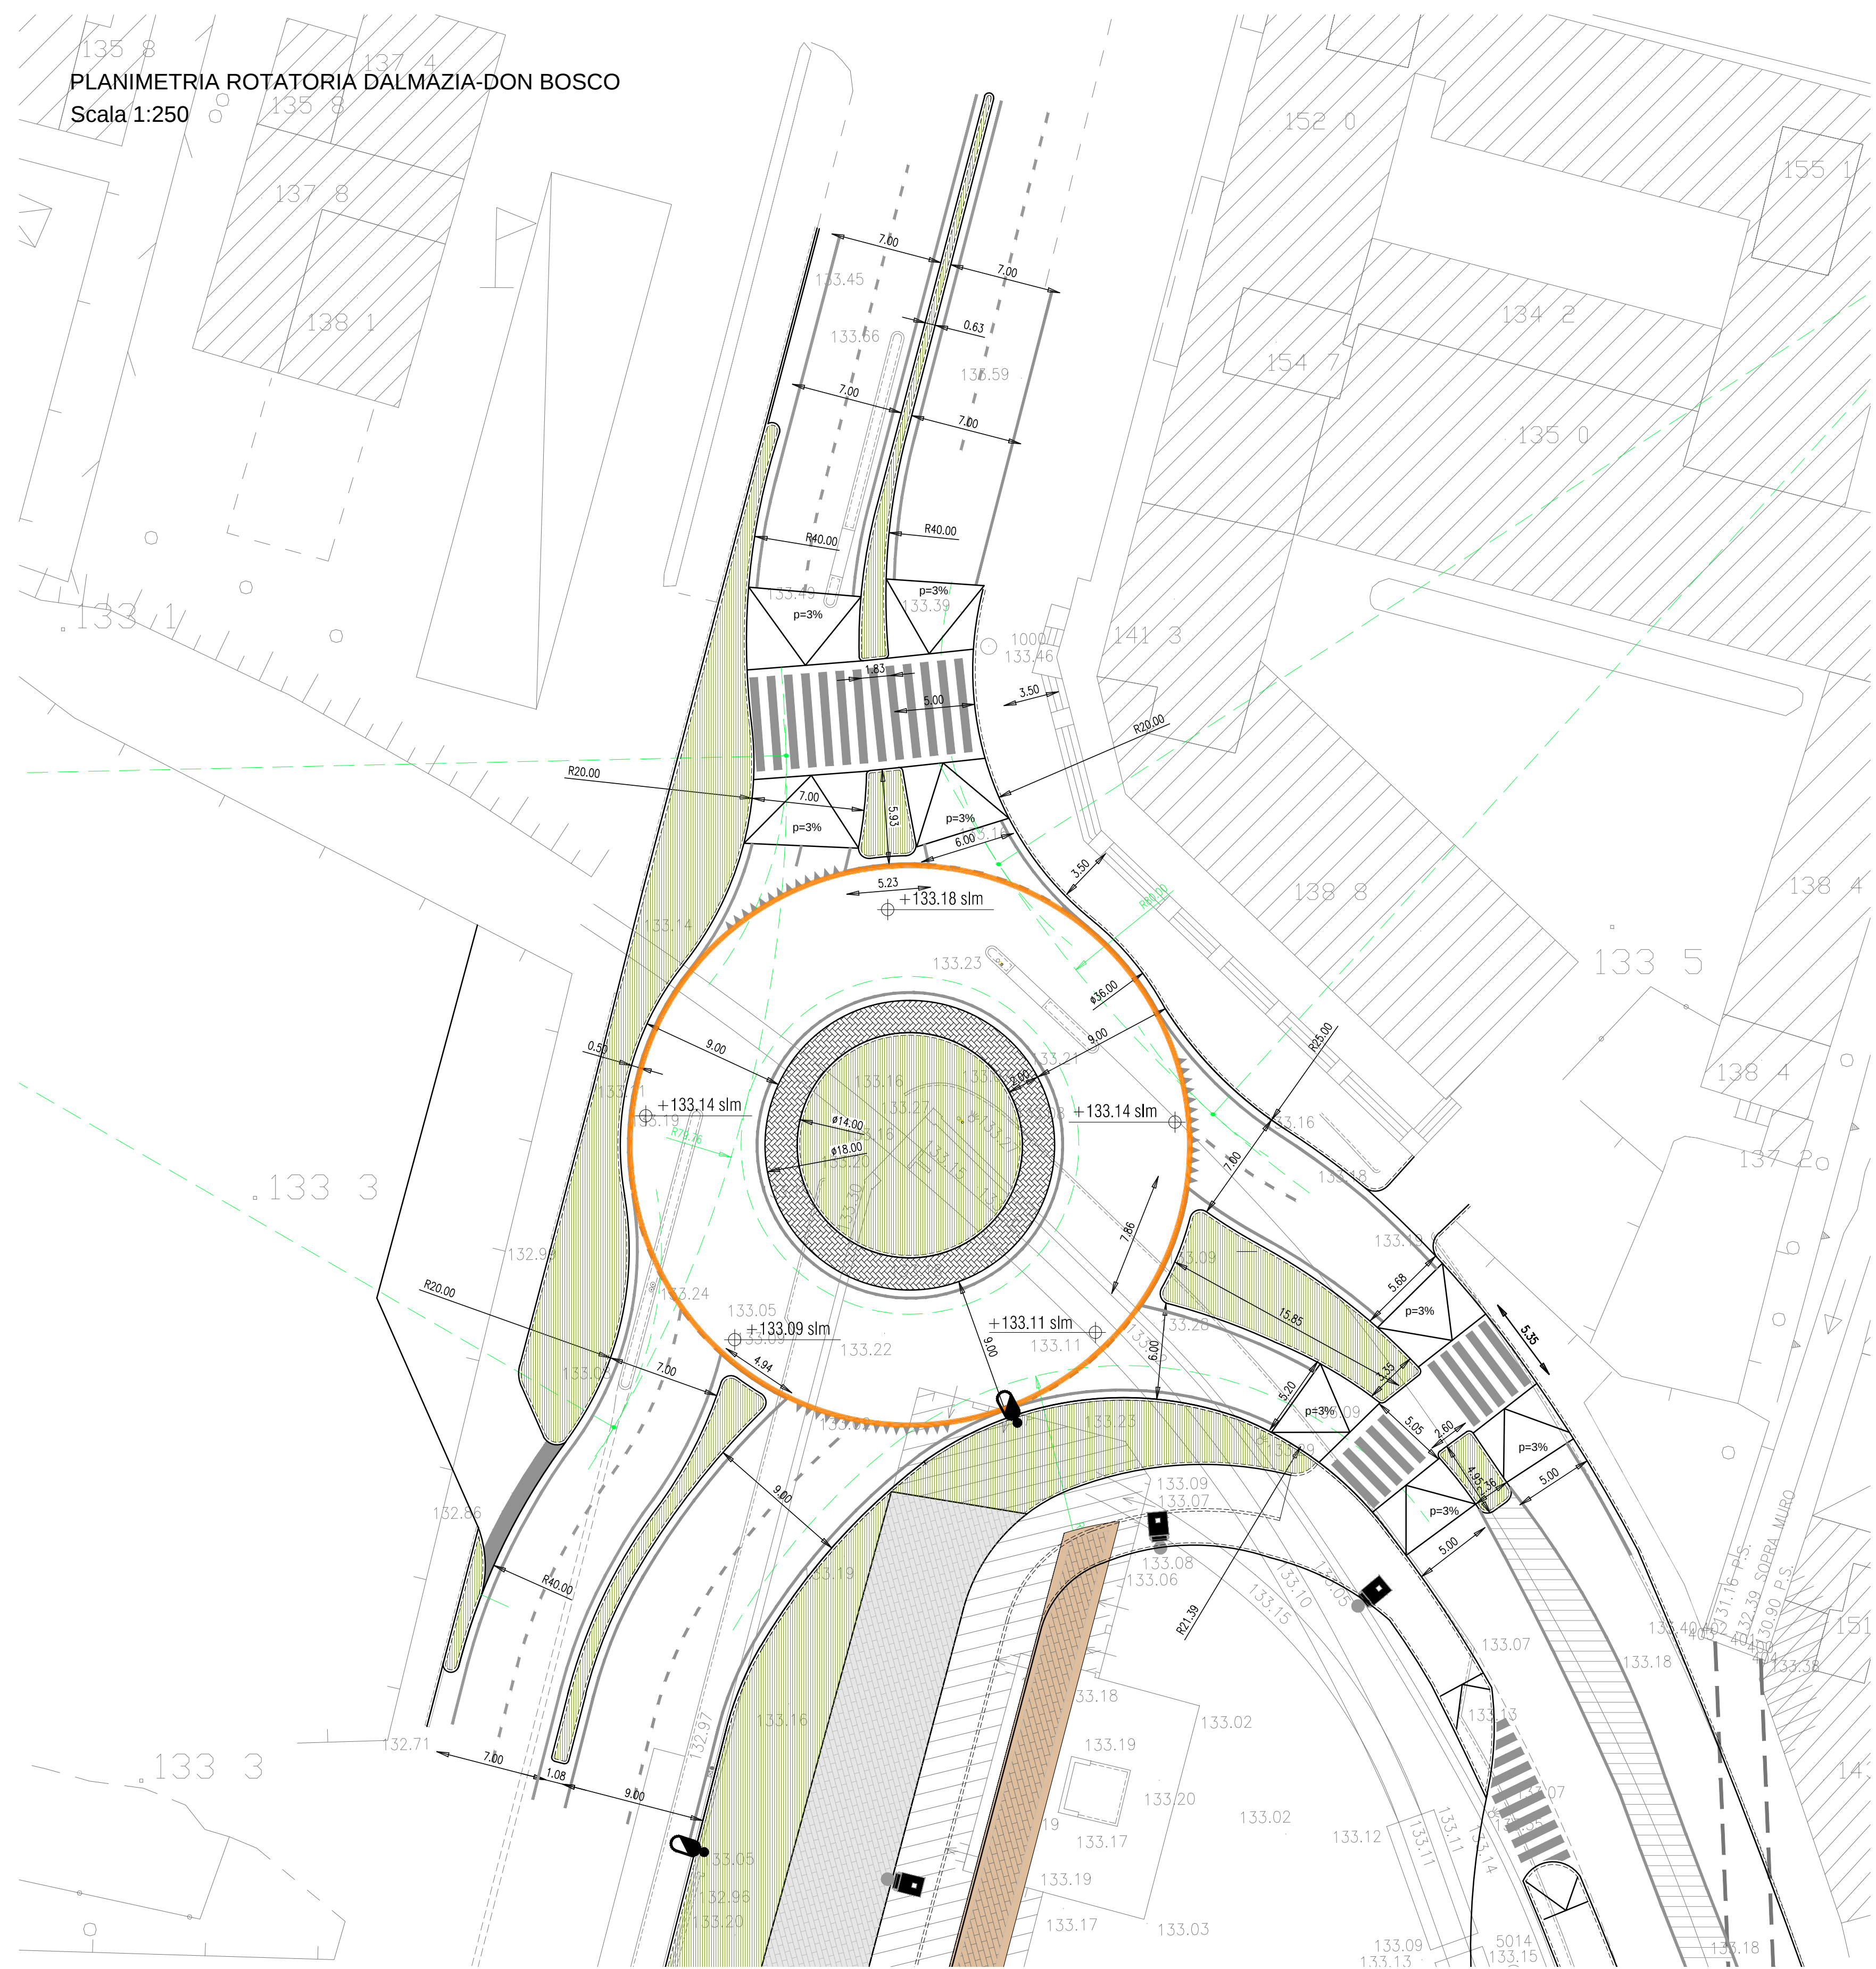

**SANNAZZARO**  
Evoluzione del vivere.



**NUOVI ASSETTI URBANI S.p.A.**  
Via Sallerno n. 55 - 25121 BRESCIA  
Cod. Fiscale e P.IVA n. 03028990366

SanNAZZARO - EX MAGAZZINI GENERALI  
Via Dalmazia - Via Salgari - Via Corsica - Via Don Bosco, Brescia

COMMITTENTE  
**NUOVI ASSETTI URBANI S.p.A.**  
Via Sallerno, 55 - 25121 Brescia - Tel. 030 3757406 - 0364 21110 - fax 030 2899490

PROGETTAZIONE ARCHITETTONICA - ASP

STUDIO ASSOCIATO  
INGEGNERIA E AMBIENTE  
Ingegneria  
CAVALLO GIORGIO  
Civile ed Ambientale  
Architettura

**NUOVI ASSETTI URBANI S.p.A.**  
Via Sallerno n. 55 - 25121 BRESCIA  
www.ingambiente.it - e-mail: ingambiente@ingambiente.it  
Tel. 030 3757406 Fax 030 2899490

VARIANTE AL PROGRAMMA INTEGRATO DI INTERVENTO AREA SANNAZZARO-COMPARTO A

Commissa  
0526

Disegno  
PROGETTO - PROGETTO ROTATORIE VIA DALMAZIA -  
VIA DON BOSCO

SCALA  
FORNITO  
VARIE  
UNIÃO

File name: 0526U3039\_R01

URBANISTICA

0526U3039\_R01

| PERIODO | DATA     | UTILIZZO                          | DESEGNATO     | CONTROLLATO | APPROVATO    | EMISSO |
|---------|----------|-----------------------------------|---------------|-------------|--------------|--------|
| 00      | 24/09/14 | PRIMA EMISSIONE                   | P. MARTINELLI | M. MARAFER  | L. CREMONESI |        |
| 01      | 10/10/14 | RECEPIMENTO OSSERVAZIONI COMUNALI | C. VIGNI      | M. MARAFER  | L. CREMONESI |        |